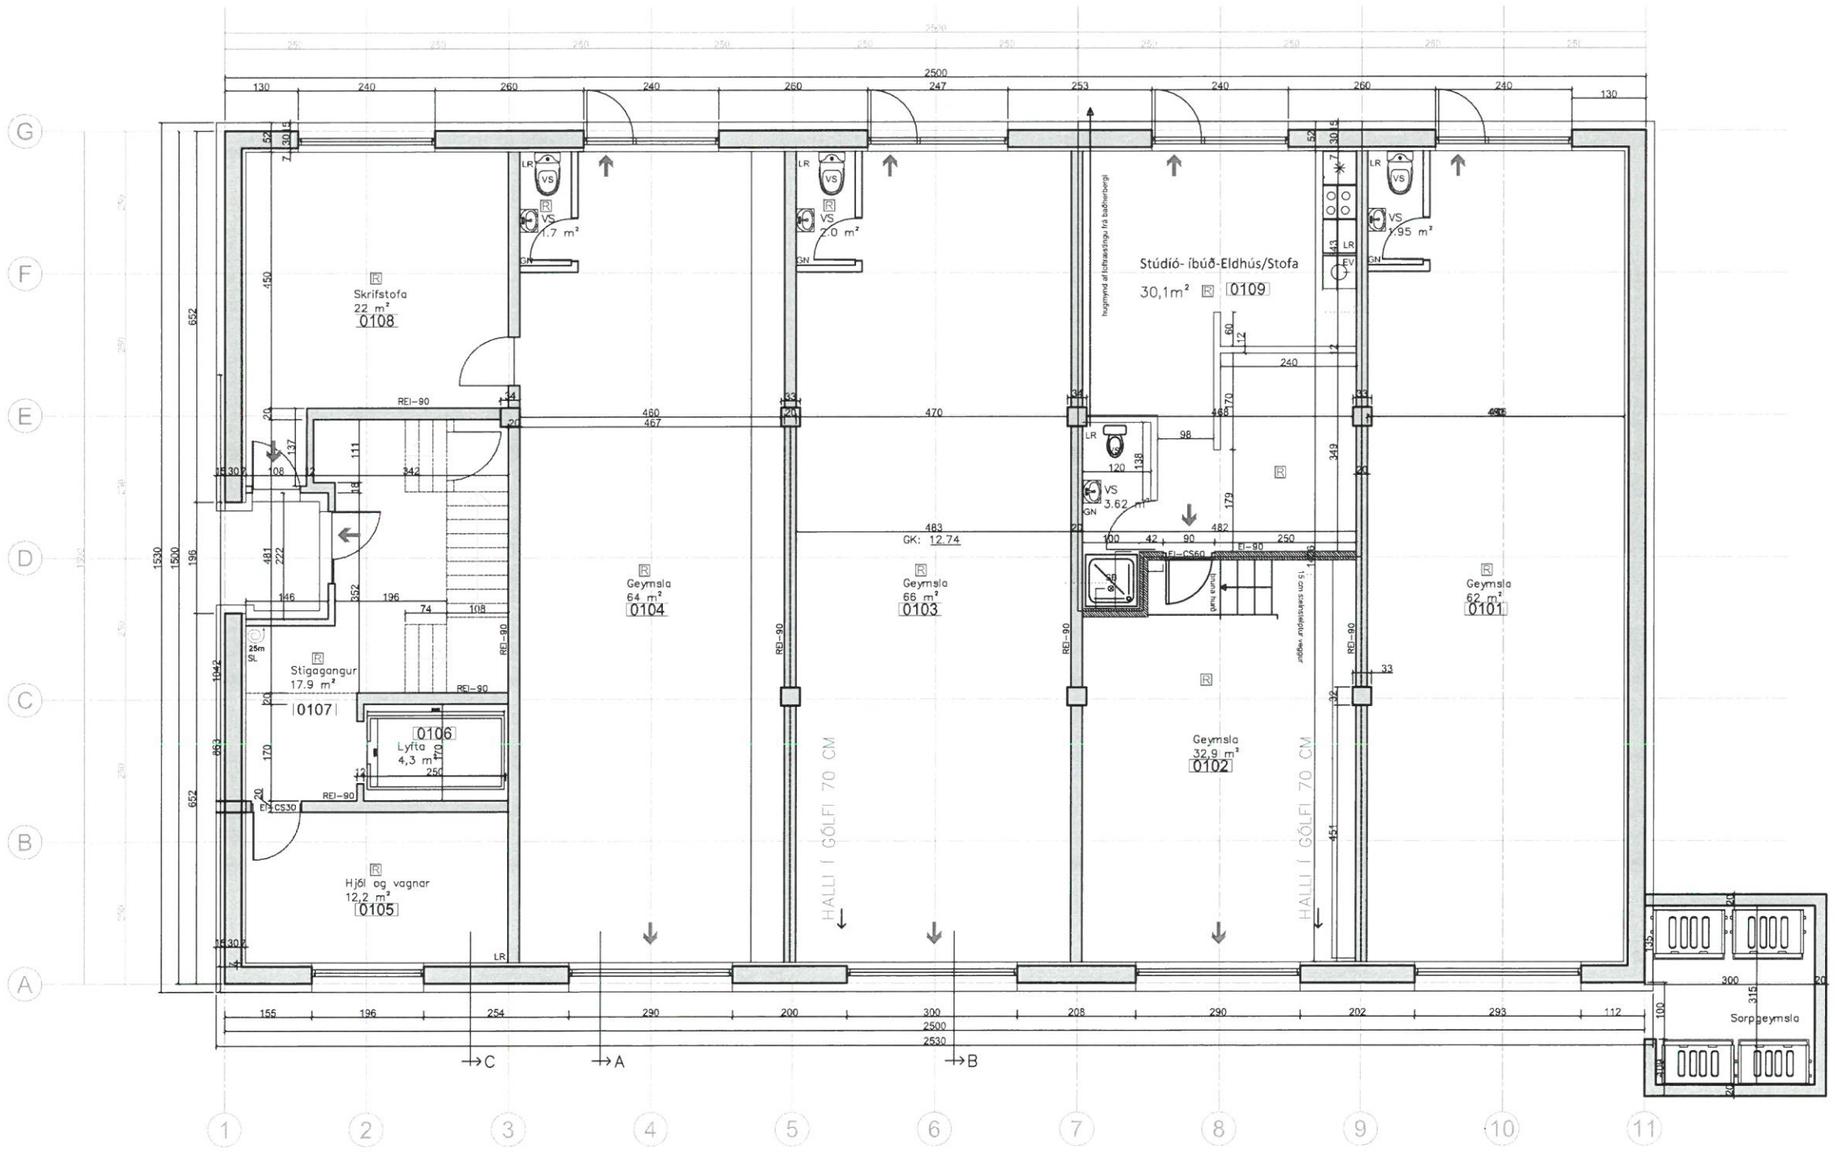

Grunnmynd 1 Hæð – Mkv 1:50

SAMÞYKKT AF BYGGINGARFULLTRÚA
5. JAN. 2024
BYGGINGARFULLTRÚINN Í VESTMANNAEYJUM

UNDIRRITUN SAMRÆMINGARHÖNNUÐAR

Skýringar á táknum

	REI90 90mín. BERANDI BRUNAHÓLFANDI VEGGUR
25m	25m BRUNASLANGA
	MERKTUR ÚTGANGUR
EI-CS30	HURÐIR 30mín. REYKÞÉTTAR OG SJÁLFL.
EI-CS60	HURÐIR 60mín. REYKÞÉTTAR OG SJÁLFL.
R	REYKSKYNJARARÍ
BO	BJÖRGUNARÓP : LÁGMARK 60 X 90
LR	LOFTRÆSTING
GN	GÓLFNIÐURFALL

TILVÍSUN

A 21.11.2024 STÚDÓÍBÚÐ 0109

ÚTG DAGS SKÝRINGAR TEIK HANN RÝNT SAMÞ

tpz teiknistofa
Kirkjuvegi 23 900
Vestmannaeyjum
Sími 481-2711
tpz@teiknistofa.is
www.teiknistofa.is

ÚTG. DAGS	HANNAÐ	MÆLIKVARÐI
2022-03-04	RS/SP	1:50 / A1
YFIRFARIÐ	TEIKNAÐ	1:100 / A3
RS	RS	

SAMÞYKKT:

Heiðarvegur 12
900 Vestmannaeyjar
Aðaluppdráttur
1 hæð
Grunnmynd

VERKFANG 2204 TEIKNING 102 A

C:\Users\SP\AppData\Local\Microsoft\Windows\INetCache\Content.Outlook\G5YK132L\Heiðarvegur_12.dwg