





2. hæð



1. hæð

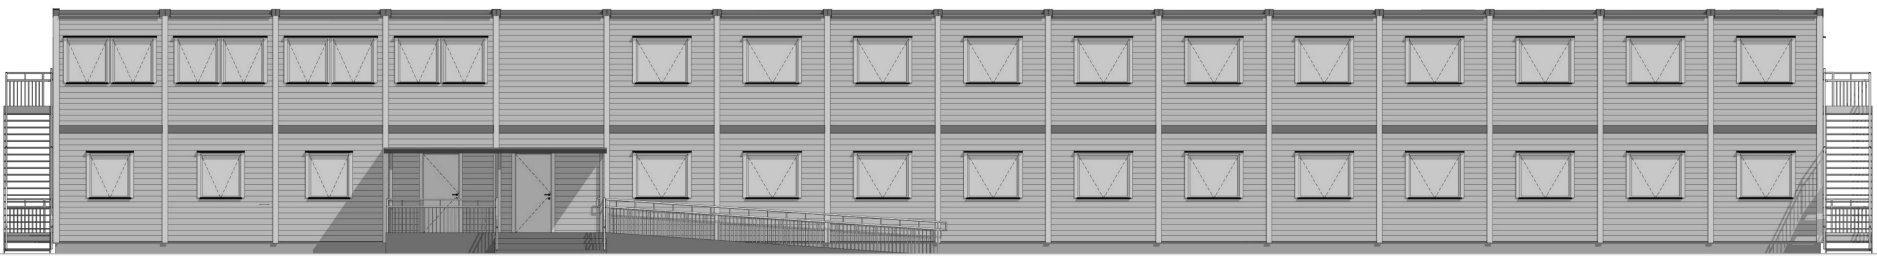

Vestur

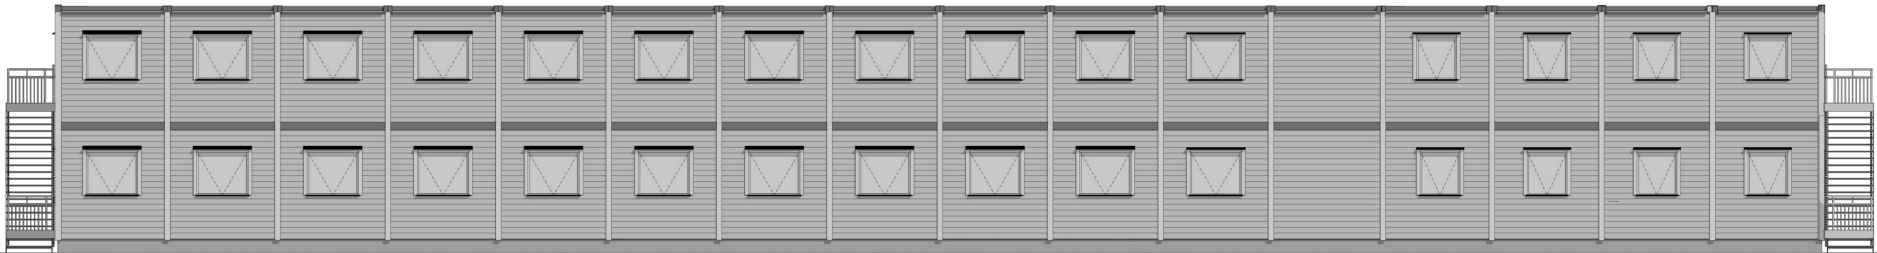

Austur



Vestmannaeyjar

Rafrænt innsiglað af byggingarfulltrúa

Dags: 05.01.2026

A ábyrgð hönnuðar

UNDIRTTUN SAMRÆMINGARHÖNNUÐAR

BYGGINGARLÝSING:

Helgafellsvöllur, Landnúmer 236029, Starfsmannahús í mhl. 03
Reist verður bráðabirgðahús á löðinat. Byggingin er 44 herbergja strfsmannahús í notunarflokki 3 og í umfangsflokki 2.

EFNISGÆÐI:

Húsin er innflutt frá Noregi og allt byggingarefni er vottað með CE - merkingu.

BURÐARVIRKI:

Undirstöður eru settar á þjappaða jarðvegsfyllingu sem auðvelt er að fjarlægja eftir notkun. Úrveggir, milliveggir og þak er úr timbri.

EINANGRUN:

Sókkjar eru óeinangraðir, botnplata er einangruð með 200mm steinullareinangrun.

Úrveggir eru einangraðir með 150mm steinullareinangrun.

Milliplata er einangruð með 2x 200mm steinullareinangrun.

Þak er einangrað með 250mm steinullareinangrun.

KLÆÐNINGAR:

Megin klæðing úrveggja er timbur í ljósum lit.

Þak er khatt með 2x söðnum dúk ofan á krossvöðspötur.

GLUGGAR OG HURÐIR:

Gluggar og hurðir eru úr timbri í ljósum lit með tvöföldu einangrunargleri.

STIGAR, HANDKIP INNAN OG UTANHÚS:

Frágangur stíga innan- og utanhúss er í samræmi við kröfur byggingarreglugerðar.

Stærðir, hæðir og frágangur handríða skal vera í samræmi við ákvæði greinar nr. 6.5.3 í byggingarreglugerð nr. 112 frá 2012.

KÖLUNARTÖLUR:

Mannvirkni er sérhælt byggingar / starfsmannahús.

Byggingarhluti	Örðeknað í W/m²K	Byggingarhluti	Örðeknað í W/m²K
Þak	0,17	0,20	
Úrveggir	0,30	0,40	
Gluggar	1,81	2,00	
Útihurðir	2,63	3,00	
Gólfplata	0,29	0,30	

LAGNIR OG LOFTRÆSING:

Þræta tengist við rötprær sem er fráveitukerfi löðarinnar.

Húsið tengist vatnveitu sveitarfélags.

Upphitun rýma er með rafmagnsöfnum.

Í hvert herbergi er með sér hitakút til að hita upp vatn í sturtu og handlaug.

Einnig er hitakútur sem hitar vatn fyrir alrými.

Rafagnir eru lagðar með hefðbundnum hitti í loft og vegg.

Á bílastæði er rafhleðslustöð ef þarf á að halda.

Lofttræsing rýma er um opnl, glugga og loftventila. Í lokaðum rýmum er vélræn lofttræsing.

Sorphaða fer eftir reglum sveitarfélagsins þar um.

BRUNAVARNALÝSING:

Brúnavarnarlýsingin á við starfsmannahúsið við Helgafellsvöll, og eru lausnir almennt samkvæmt forskriftarskræðum í byggingarreglugerð nr. 112/2012 með seinri tíma breytingum.

Ekki er um að ræða frekari brunahönnunarskýrslu.

Brúnahólf:

Í hver matshluti er sér meginbrúnahólf.

Hefðbundin brúnahólf:

Í hvert herbergi er sérstakt brúnahólf með E160 veggjum milli herb. og E160 veggjum að göngum og stígaðinu. Hurðar út af herbergjum eru EI-C30. Stígaðin eru eitt brúnahólf og flokkað sem stígaðinu í samkvæmt byggingarreglugerð. Stígaðin eru með E160 veggjum og EI-C30 hurðum. Lagnaleiðir í lærtum skilum milli hæða verða brúnaðar með að minnsta kosti E190 frágangi.

Burðarvirki:

Hæðarskiili eru að minnsta kosti RE190

Brúnaðarstöðaða aðalburðarvirka er að minnsta kosti R90

Brúnaðarstöðaða burðarvirkis þaks er að minnsta kosti RE160.

Klæðningar: Klæðningar verða samkvæmt ÍST EN13501. Innanhússklæðningar verða í flokki 1 og gólfefni í flokki G.

Útanhússklæðningar eru í flokki 2. Þakklæðing er af flokki B(roof)(t2).

Flóttaleiðir frá herbergi eru tvær óháðar leiðir. Annarsvegar í gegnum hurð út á gang eða út um hjólgangarop í glugga.

Frá göngum eru flóttaleiðir almennt tvær, en í þeim tilvikum þar sem aðeins er ein flóttaleið er það innan marka byggingarreglugerðar, eða 10m.

Brúnaðarvirki:

Viðurkennt brúnaðarvirki verður í húsinu og verða samtengdir reykskýrnar í hverju herbergi og í öðrum rýmum.

Brúnaðarvirki er almennt út um glugga og hurðir. Einnig eru loftventlar í herbergjum og á göngum.

Brúnaðarvirki:

Brúnaðarvirki verða á göngum skv. ÍST EN 671. Um er að ræða fjórar brúnaðarvirki sem eru að minnsta kosti 25 metrar á lengd, staðsetning þeirra er á teikningu. Slökkvitaeki skulu staðsett í samvinnu við eftirlitmann og sett upp af viðurkenndum aðila.

Ör- og reyksvæðing verður sett upp í húsinu skv. byggingarreglugerð.


ÍST EN 1838, ÍST EN 50172 og öðrum tengdum stöðum, eftir því sem við á.

Útlitjós verður við útganga frá stígaðinum og bílaganginu.

Þú milli húsa: Þjálgæð á milli húsa er innan krafna í byggingarreglugerð og er hætt á eldsútréðslu milli húsa lítil.

Aðkomu slökkviliðs er í gegnum aðalgangana í öllum matshlutum.

Þróunarsamningur verður gerður um eftirlit og viðhald á brúnaðarvirki hússins.

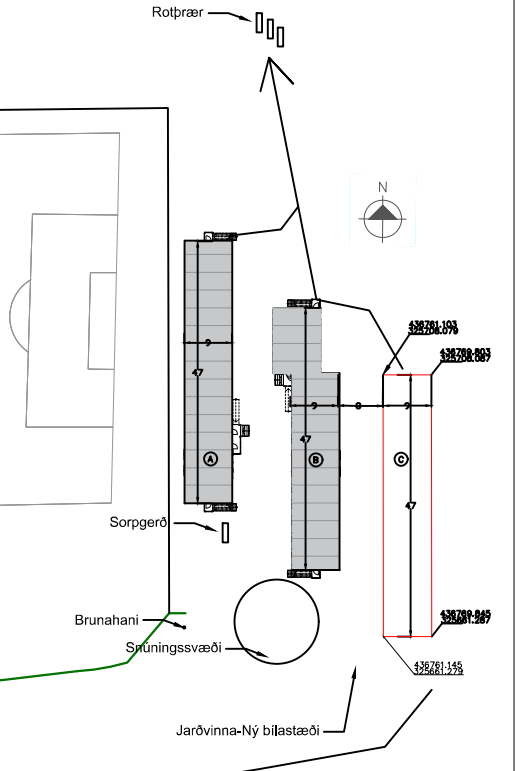

Afstöðumynd



Suður



Norður

TILVÍSUN	ÚTG. DAGS	SKÝRINGAR	TEIKN. HANN RÝNT SAMÞ.	ÚTG. DAGS	SKÝRINGAR

ÚTG. DAGS	HANNAD	MÆLIKVARDI	Helgafell - Vinnubúðir C - MHL 03 900 VESTMANNAEYJAR ADALUPPDRÁTTUR Útlit, grunnmyndir og byggingarlýsing
16.10.2025	BM	1.100 (A1)	
YFIRFARIÐ	TEIKNAD		
BM	BM		
SAMÞYKKT:	VERKFANG	2302 TEIKNING	100 -