





Herjóltsgata 8 Bilageymsla.
 Byggingarlýsing:
 Sökklað gólfplata og útvæggir
 Sleipt og jörnbundid.
 Þak er hefðbundid sperrubak.
 Sperrur 45x220mm, Klæðning
 25x150mm fura með 5mm bíli

milli borða til loftlunar,
 tjörupappi og bárað alosink.
 Nedan á sperrur komi rakasperru-
 plast rafmagnsgrind og 2x13mm
 gipsplötur. Einangrun 200mm
 þakull milli sperra.
 Einangrun innarú útvæggi 100mm

Veggull, sökkull undir
 gólfplötu. Útvæggir muraðir
 utan og innan. Bilskurshurðir
 áli, umgangs hurð og gúggar
 úr gagnvörðinni fura eða öðru jafn-
 göðu eða betra. Flatarmál út-
 vægja 87m² þar af gúggar 3,8m² og

hurðir 12m². Flatarmál þaks
 47m² þar af útlafstada 1,4m²
 Stærðir: Netto - Brúttó - Rúmmál
 45m² - 51,3m² - 144m³
 Stærð Lóðar 485,8m²

SAMÞYKKT BYGGINGARFULLTRÚA
 26. Okt. 2020
 Sigurður S. J.
 BYGGINGARFULLTRÚA Í VESTMANNNAEYJUM

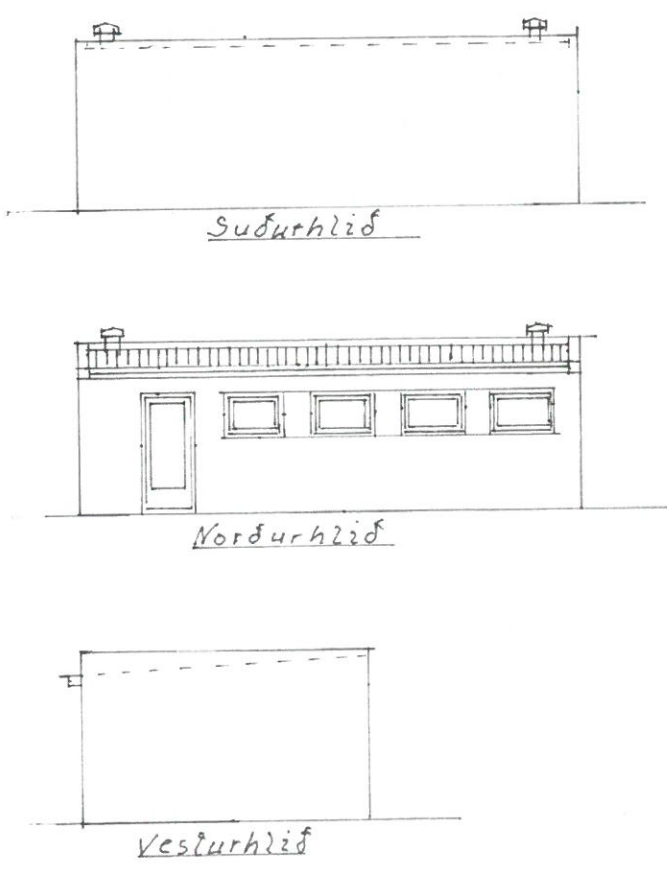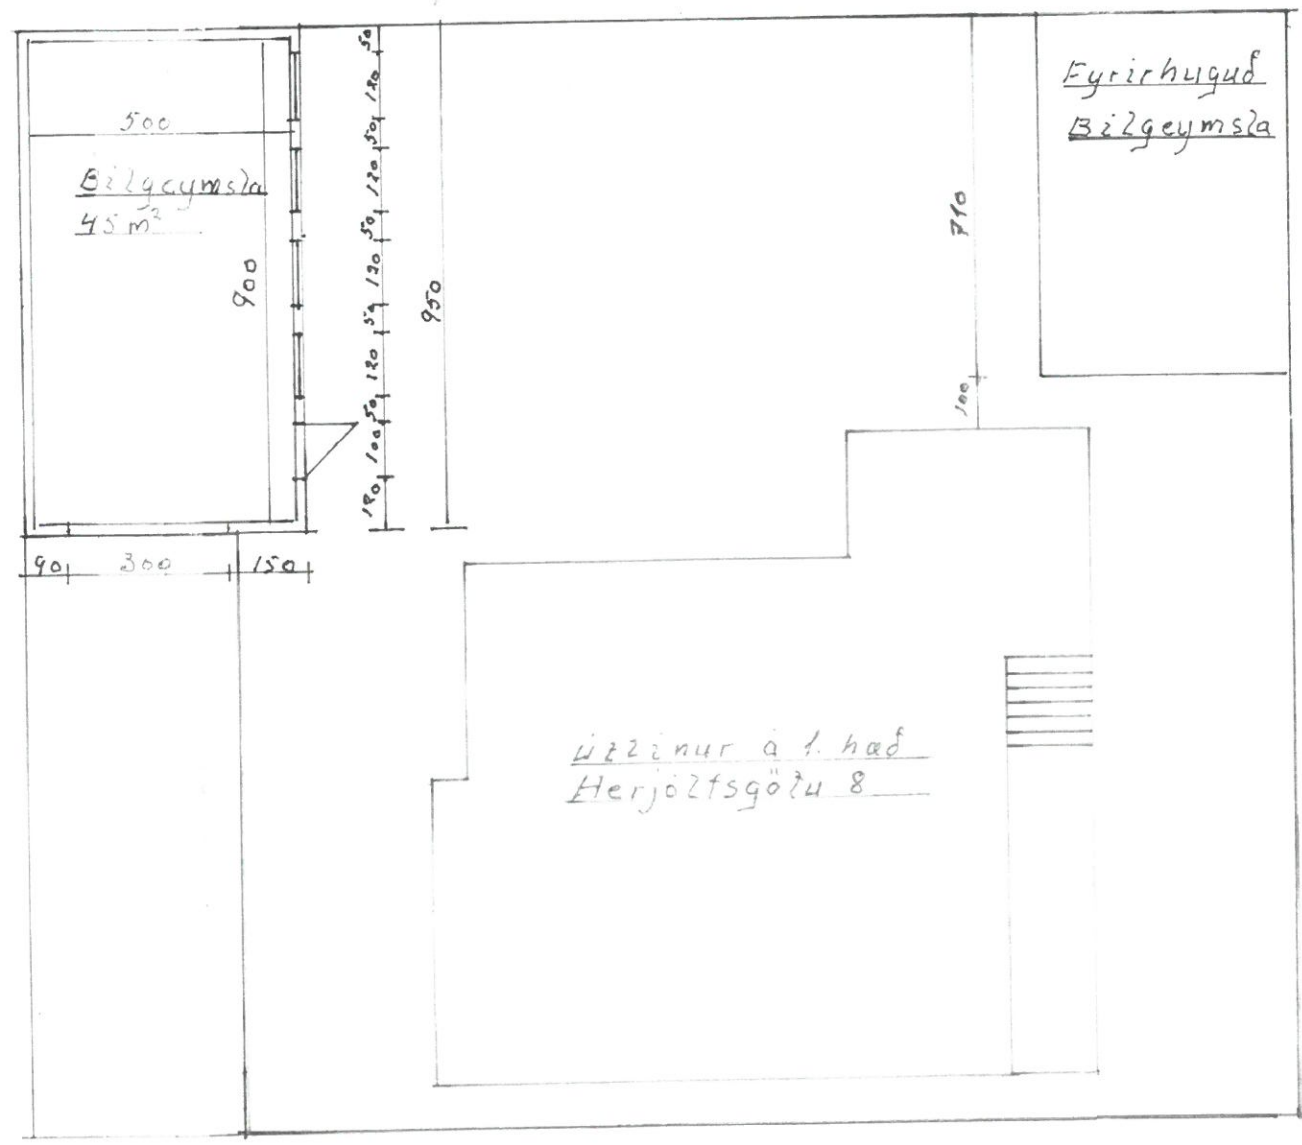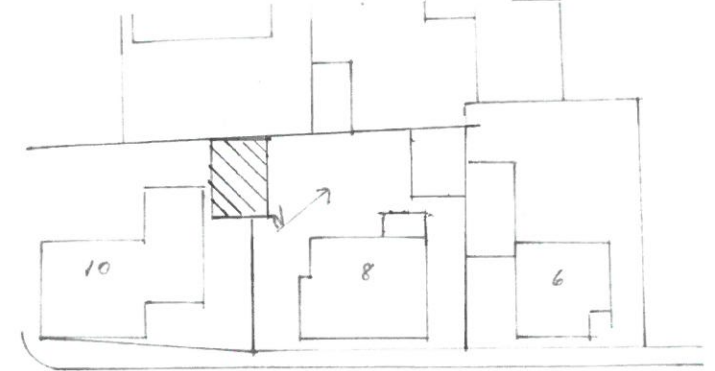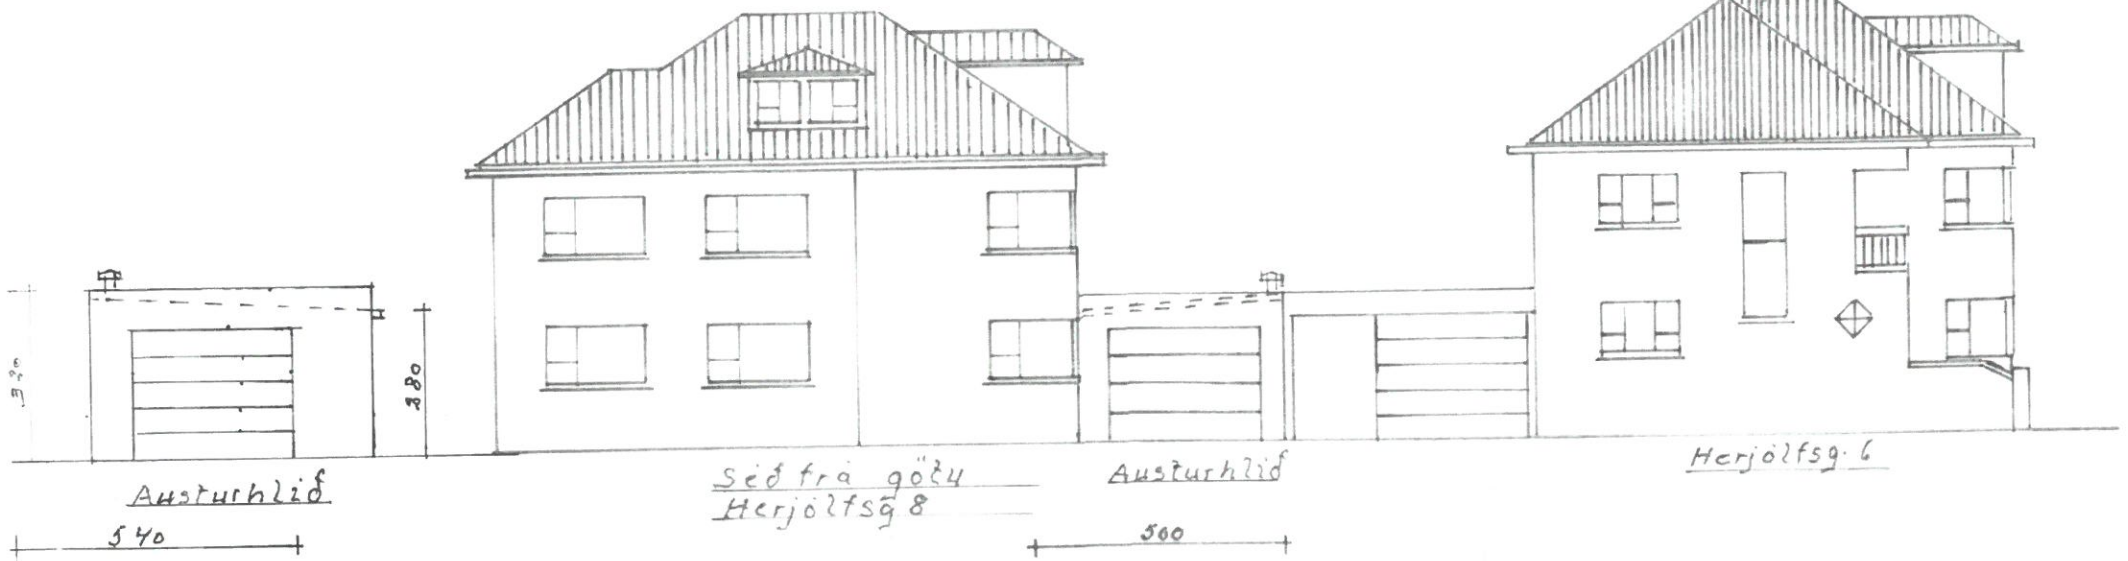

Herjóltsgata

Rakasperruplast 180mm þakull
 Loftlunarbílum 25x150mm fura
 Þakpappi Báraðalosink 2x13
 Loftlunarrör 150mm 2
 Þrósperru- bíli. Na og loftlari heklur bíl milli einangrun og þaklæðningu

Bíl skál vera milli borða í þaklæðningu 5mm til loftlunar
 Rafm- grind 25x15mm 2
 13mm gips
 2x13 komi undir yfir og til hlíðar við öltop.

35tk 30mm Loftlunarrör 2 öllum sperrubílum
 100mm veggull Múrhuð
 Plötuþykkt 15cm
 H-10-20x20 moshval 100mm sökkull
 Aþjappur þylling undir sökkla og gólfplötu

Mælikvarði
 1:100
 1:50
 1:500
 Teiknað 2. ágúst 2020

Herjóltsgata 8.
 Bilgeymsla.
 Grunnmynd, úllit,
 Þverskurður,
 afsóðu mynd.
 Agúst Þreggriðsson.