


SNID A

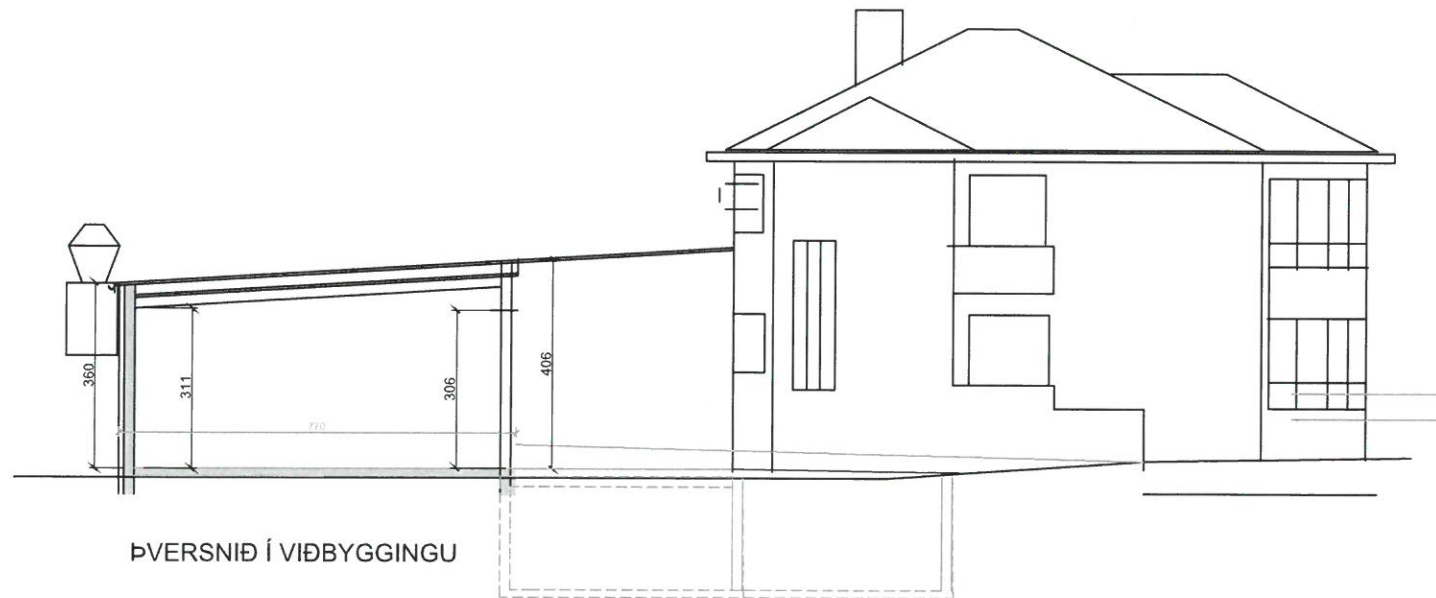

ÞVERSNIÐ Í VIÐBYGGINGU

SAMPYKKT AF BYGGINGARFULLTRÚA

27. SEP. 2024

*Sigurdur S. J.*  
BYGGINGARFULLTRÚINN Í VESTMANNAEYJUM

UNDIRRITUN HÖNNUNARSTJÓRA

*Páll Jóhannsson* 120742-3379

TILVÍSUN

B 24.09.2024 STÆKKUN V. STIKKA NAU HORN

A 28.05.24 GLUGGAR OG HURÐ, AUSTURHLIÐ PZ

ÚTG DAGS SKÝRINGAR TEIK HANN RÝNT SAMP

**tpz** Kirkjuvegi 23 900  
Vestmannaeyjum  
Sími 481-2711  
tpz@teiknistofa.is  
www.teiknistofa.is  
**teiknistofa**

ÚTG. DAGS	HANNAÐ	MÆLIKVARÐI
15.04.2024	PZ	1:100 (A2)
YFIRFARIÐ	TEIKNAÐ	1:200 (A4)
PZ	PZ	

SAMPYKKT: *Páll Jóhannsson* 120742-3379

HILMISGATA 15  
900 VESTMANNAEYJAR  
AÐALUPPDRÁTTUR  
VIÐBYGGING, SIGAHÚS  
ÞVERSNIÐOG LANGSNID OG VESTURHLIÐ

VERKFRANG 9216-4 TEIKNING 104 B