


26. JAN. 2024

Sigurðir S. Þ.
BYGGINGARFULLTRÚNNI Í VESTMANNAEYJUM

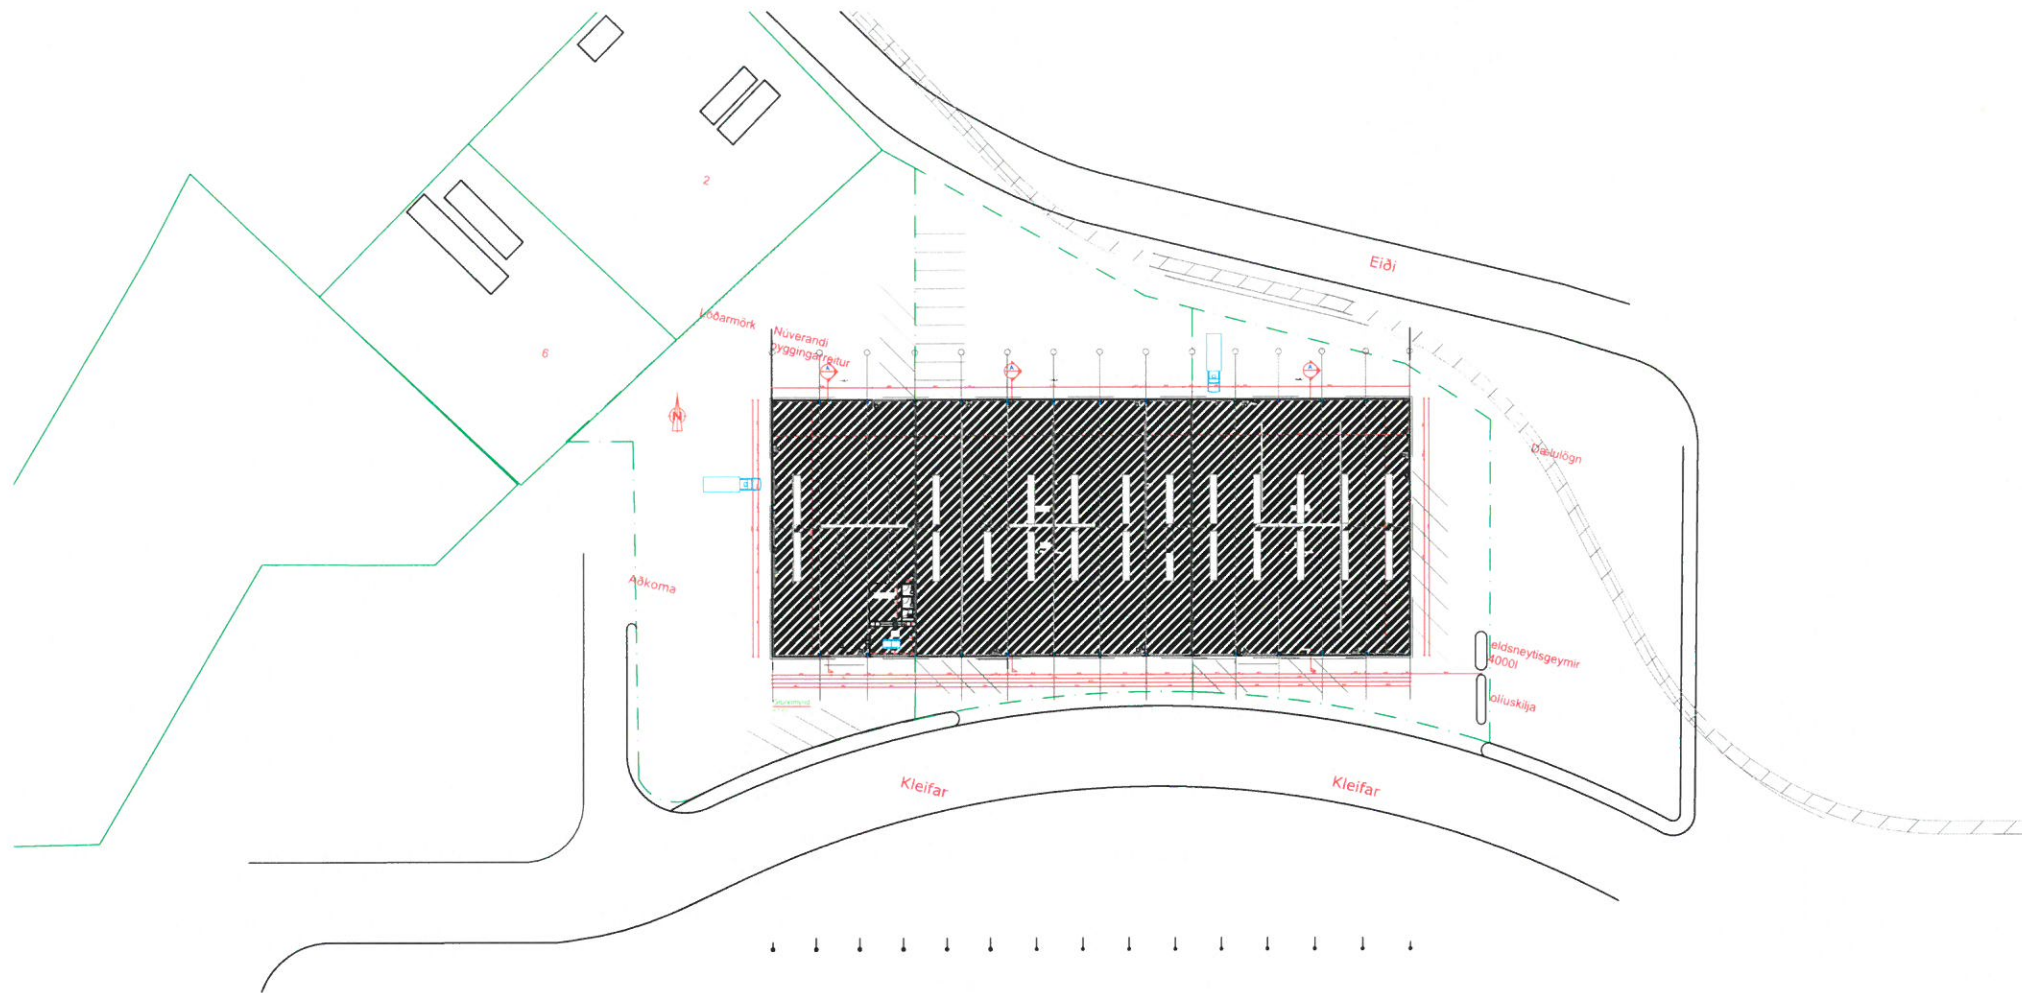

Vernd: Kleifar 7
Stærð: 200 000 SAT 001 V01 K.e. fa 7 Sérstakur brunavarni-Ólafur
Dag: 16.1.2024

SAMANTEXT BRUNAVARNA

Brunavarnir

Notkunarskilmálar vegna brunavarna

Húshlutinn tilheyrir notkunarflokki 1 skv. byggingarreglugerð. Brunaálag reiknast: undir 800 MJ/m² skv. forsendum frá skeljungu. Starfsmannaþöldi er < 5, ekki er miðað við algilda hönnun.

Brunaviðvörðun

Sjálfvirk brunaviðvörðun er í húshlutunum tengt viðurkenndri vaktstöð. Staðsetning og gerð skynjara skv. leiðbeiningum HMS og ÍST EN 54. Brunastöð í anddyri.

Handslökkvitæki

Handslökkvitæki skulu vera skv. ÍST EN 3. Í starfsmannahluta skal vera léttvatnstæki með slökkvigeitu a.m.k. 27A og 183B. Í sal skal vera slöngukæfi skv. ÍST EN 617 og ABC duftslökkvitæki lágmark 6 kg.

Neyðarlýsing og leiðarmerkingar

Leiðarmerkingar og neyðarlýsing skulu skv. leiðbeiningum HMS, ÍST EN 1838 og ÍST EN 50172. Neyðarlýsing á sal og starfsmannaöstöðu skal vera 0,5 lúx. Neyðarlýsing við handslökkvitæki skal ná 5 lúx.

Reyklosun

Reyklosun hússins er með auðbrennanlegu plasti í þaki, u.þ.b. 5 % af gölfleti. Innloft er um göngu- og iðnaðarhurðir sem þarf að opna handvirk.

Rýming við eldsvoða

Flóttaleiðir eru sýndar á aðaluppdráttum. Flóttaleið er annarsvegar um aðalningang og hinsvegar um hjörgunarop út úr sal. Stærð þess skal vera lágmark 0,6x0,9 m. Mesta vegalengd flóttaleiðar frá 1. hæð út er um 25 metrar. Opunarbúnaður hurða skal vera lágmark hún og snerill.

Klæðningar

Flokkun klæðninga er skv. ÍST EN 13501-1. Klæðningar innanhúss skulu vera K₁₀ B-s1, d0 (flokkur 1). Milliveggir milli húshluta eru úr steinullareiningum í flokki B-s1,d0. Úrveggir og þak eru úr stálsamlökueiningum með PIR einangrun og eru í flokki B-s2,d0.

Brunahölfun

Brunahölfun á iðnaðarmörkum er með EI120 vegg fráengnum skv. eldri hönnunargögnum hússins eftir Eflu verkfræðistofu. Ný brunahölfun milli rýma verður EI60 eins og merkt er á teikningu.

Vernd: Kleifar 7
Stærð: 200 000 SAT 001 V01 K.e. fa 7 Sérstakur brunavarni-Ólafur
Dag: 16.1.2024

SAMANTEXT BRUNAVARNA

Aðkoma og aðgerðir slökkviliðs

Aðkomuleiðir breytast ekki og slökkvatspörf hússins eykst ekki við þessar breytingar.

Burðarvirki við bruna

Burðarvirki er dvarin stálgrind utan burðarvirka í brunahöfandi skilum sem skulu uppfylla sömu kröfu og viðkomandi brunaskil (EI120 = R120, EI60 = R60).

Viðhald brunavarna

Skýlt er að gera þjónustusamning um viðhald og eftirlit með brunaviðvörðunarkerfi og handslökkvitæki. Jafnframt skal tryggja eftirlit og viðhald með neyðarlýsingu og leiðarmerkingum.

Vernd: **Kleifar 7**

Fyrirgjafi: **Vestmannaeyjar**

Verkefni: **Iðnaðarhús**

Löndun: L223491 | Skjalnúmer: STF1141742

**Afstöðumynd
skráningartafla**

Nafn af: Vigfus Halldórsson	Maður: 01
Takmið af: Vigfus Halldórsson	Maður: 1-500
Tími af: Vigfus Halldórsson	Dagur: 28-11-2023
Seríur af: Vigfus Halldórsson	Maður: kt. 100760-5849

BALSI EHF www.balsi.is
Fyrirgjafi: Þórunn Þórunn Þórunn

Vigfus Halldórsson
100760-5849
Byggingarfræðingur BFI
Höfundurinn 16, 810 Hveragerði
8988923 / vigfus@balsi.is

23-108 **A102**

Höfundur þarft að sýna sig á stafrænum skjalum. Eftirlit er talið að þessu samþykki.