


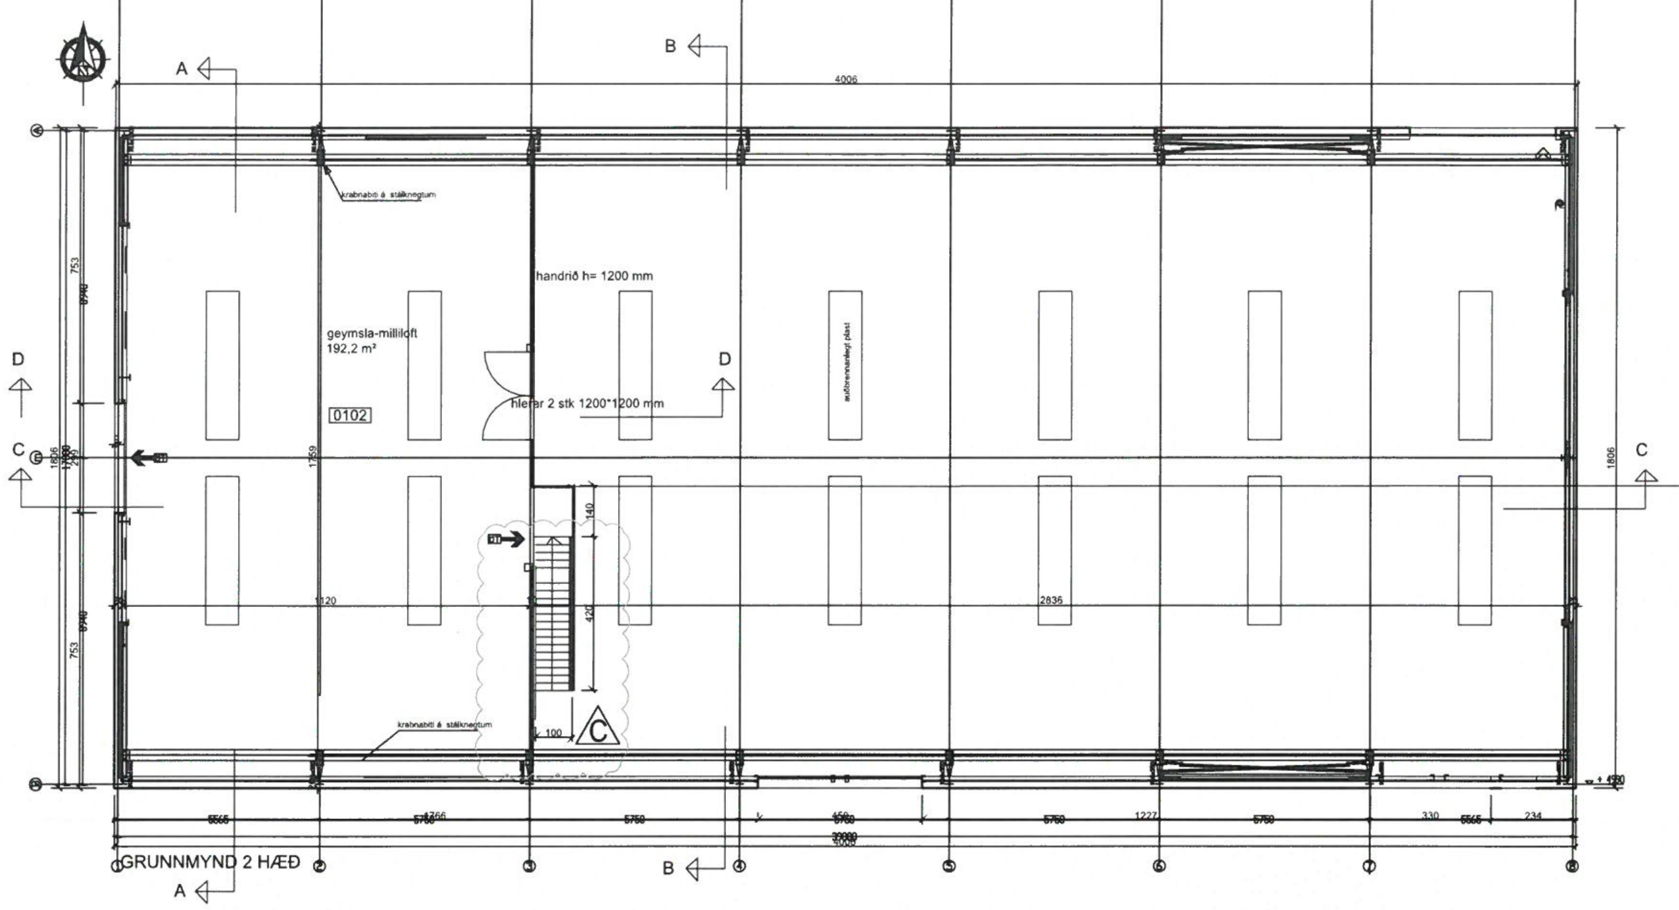


SKÝRINGAR:
Kleifar 8C Vestmannaeyjum
Greinitala 8000 01 2573500
Landnr: 160714
Matshluti 05 á lóð
Húsið verður notað undir starfsemi Skipalyftunnar, og samnýtist starfsmannaaðstaða sem fyrir er í Mhl 1.

Byggingalýsing:

Sökklar, botnplata:
Sökklar og botnplata eru úr járnbentri steinsteypu, sökklar eru einangraðir að utan og múrhúðaðir.Undir botnplötu er 75mm einangrun.

Veggir og þak:
Neðsti hluti veggja er úr forsteyptum útveggjaeiningum.Efri hluti veggja og þak verður úr stálklæddum samlokueiningum(pir) Á veggjum verða standandi einingar 60 mm þykkar, en þakið klæðst með 80/112 mm þykkum einingum. Litur klæðningar verður sambærilegur við aðrar byggingar á svæðinu. Þakgluggar verða úr auðbrennanlegu efni, og eru ætlaðir til reyklosunar. og >5% af gólfflatarmáli.

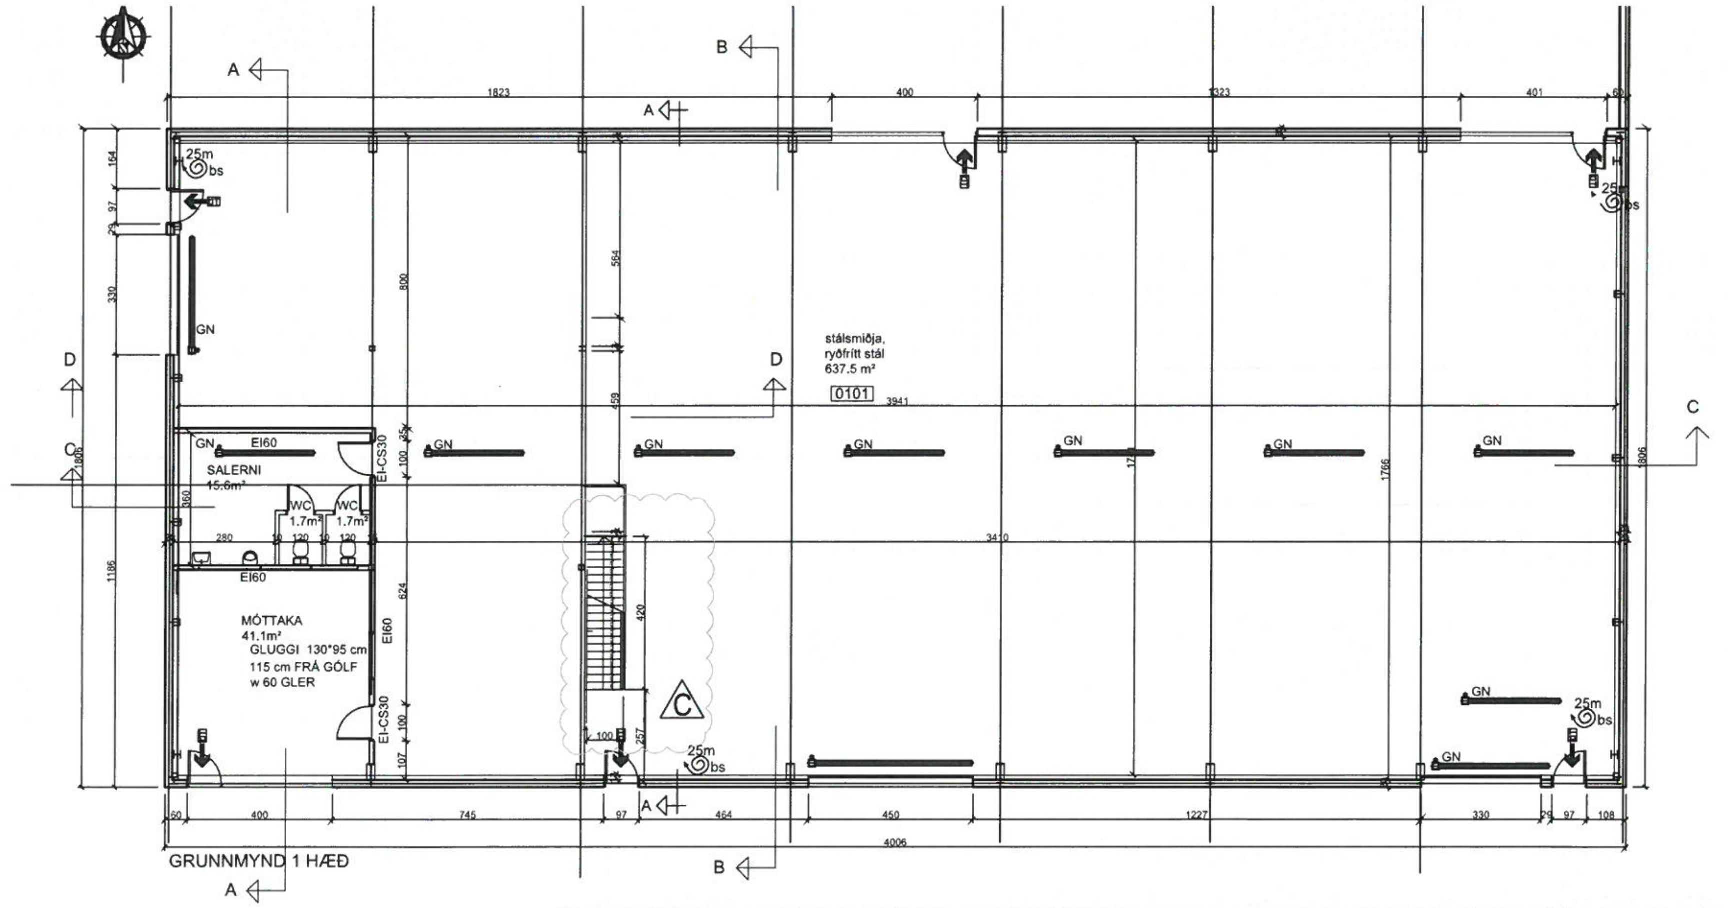Hurðir og gluggar:
Vöruhurðir eru flekahurðir úr einangruðum blikkeiningum, gönguhurðir og gluggar eru úr pvc plasti, með tvöföldu einangrunargleri.

Léttir milliveggir :
Léttir milliveggir 45X95 mm stoðir c/c 600 mm 100 mm steinull klætt 2x 15 mm krossvið og 13 mm gifsplötum salarmegin.

Milligólf:
Milligólf eru úr 300 mm stálprófílum c/c 800 mm og klætt með 33 mm spónaplötum að ofan.
C Í lofti móttöku og salernis komi 34*70 mm rafmagnsgrind c/c 300 mm með 2 stk 13 mm gifsplötur að neðan einangrað með 150 mm steinull.

Stigi:
Stigi milli hæða er stálstigi úr stöðluðu stigaefni frá Weland, þrep TH6 og kjálkar WUC 2005 með 42 mm rörahandriði í samræmi staðlaða framleiðslu Weland.

Hitun:
Upphitun hússins er með varmadælum, loft í vatn .

Lýsing:
Lýsing hússins er led lýsing með þartilgerðum lömpum, skv sérteikningum.

Brunavarnir:
Í húsinu er brunakerfi sem tengist öðrum brunakerfum Skipalyftunnar, skv sérteikningum.
4 stk Brunaslöngur(BS) eru í báðum endum hússins og í miðjunn að sunna, slökkvitæki(ST) eru við innganga, reykskynjarar eru í öllum rýmum nánari lýsing á uppdrætti nr 102.

Loftræsting er um opnanleg fög,gluggalaus rými eru með vélrænni loftræstingu(LR) önnur loftræsting er samkvæmt reglum vinnueftirlits í þeirri starfsemi sem við á hverju sinni.

Frárennsli:
Frárennsli hússins tengist frárennsli innan lóðar.
Frárennsli fer í gegnum olíugildru sem staðsett er utanhúss, og sýnd á séruppdráttum. Gólfniðurföll (GN) eru í votrýmum.

Helstu stærðir eru:

| | |
|---|---|
| Fatarmál húss( birt flatarmál): | 929,4 m² |
| brúttórúmmál húss: | 5747,1 m³ |
| Vegghæð: | 650 cm |
| Mænishæð: | 891 cm |

Aðrar stærðir eru á skráningatöflu.
Kólnunartölur eru samkvæmt gildandi byggingareglugerð.
Gólfhæð og staðsetning verður ákveðin í samráði við byggingafulltrúann í Vestmannaeyjum.

SAMÞYKKT AF BYGGINGARFULLTRÚA
5. FEB. 2025
BYGGINGARFULLTRÚINN Í VESTMANNAEYJUM

UNDIRRITUN SAMRÆMINGARHÖNNUÐAR

| | |
|---|---|
| C | 21.01.2025 STÁLSTIGI FÆRÐUR -TEXTI V KLÆÐNINGA |
| B | 24.07.2020 GRUNMYNDIR OG SKÝRINGARTEXI PZ |
| A | 05.03.2018 SALERNI |

TILVÍSUN | ÚTG DAGS SKÝRINGAR TEIK HANN RÝNT SAMÞ | ÚTG DAGS SKÝRINGAR TEIK HANN RÝNT SAMÞ


tpz teiknistofa
Kirkjuvegi 23 900 Vestmannaeyjum
Sími 481-2711
tpz@teiknistofa.is
www.teiknistofa.is


| ÚTG. DAGS | HANNAÐ | MÆLIKVARÐI |
|---|---|---|
| 30.11.2016 | HH/BB | 1.100 (A1) |
| YFIRFARIÐ | TEIKNAÐ | 1:200 (A3) |
| BB | HH/RS/BB | |

SAMÞYKKT:

SKIPALYFTAN SKEMMA-KLEIFAR 8C
900 VESTMANNAEYJAR
AÐALUPPDRÁTTUR
GRUNNMYND OG SKRÁNINGARTAFLA

VERKFANG 1727-1 TEIKNING 101 C

S:\verkefni\A-VERK\17\1727-skipalyftan-skemma\600_teikn\610-tpz\DWG\VINNUGOGN\1727-1.skipalyftan-C.dwg