




Útlit - norðurhlíð
M 1:100

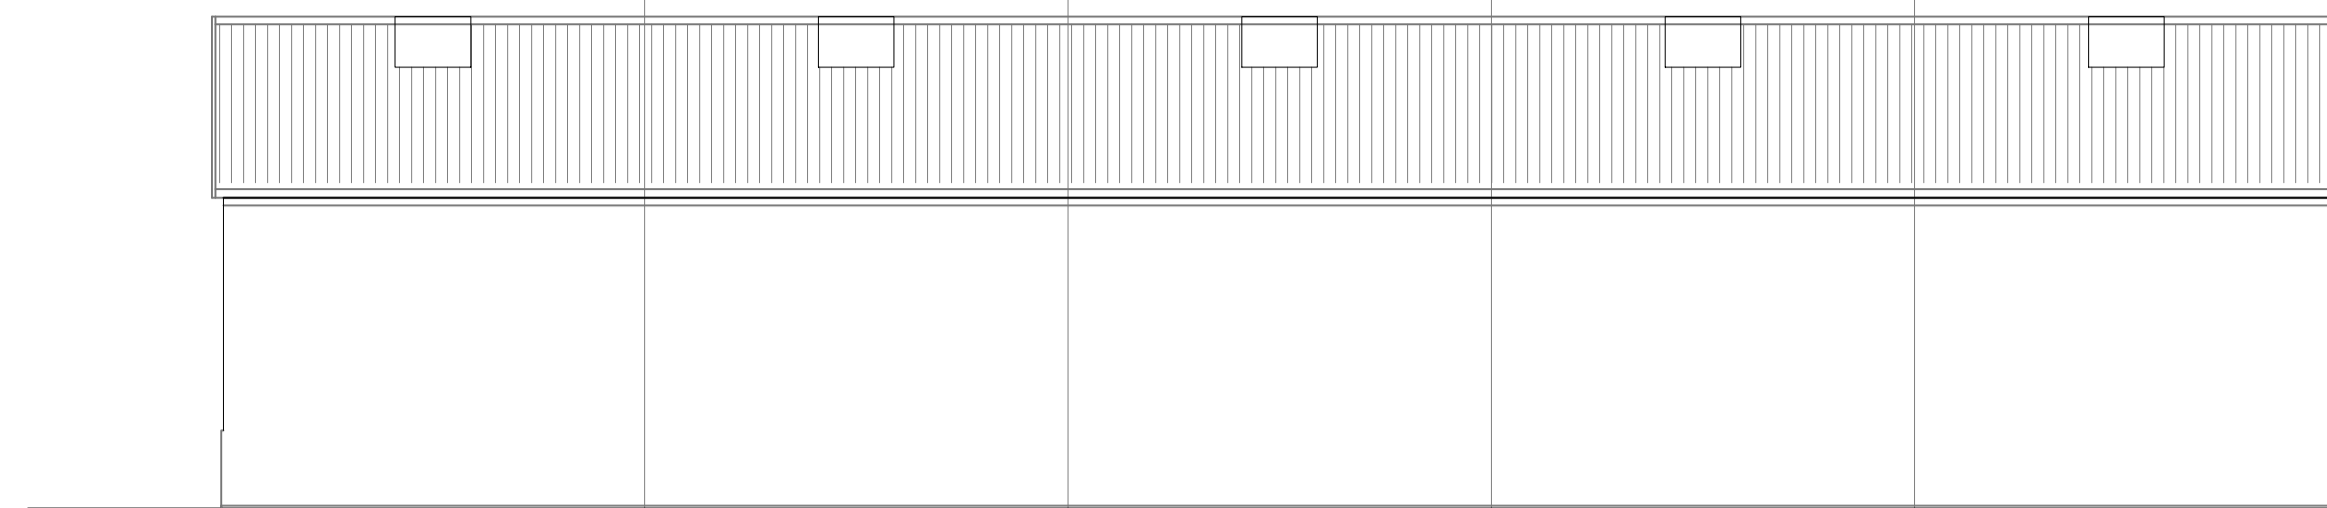


Útlit - suðurhlíð
M 1:100

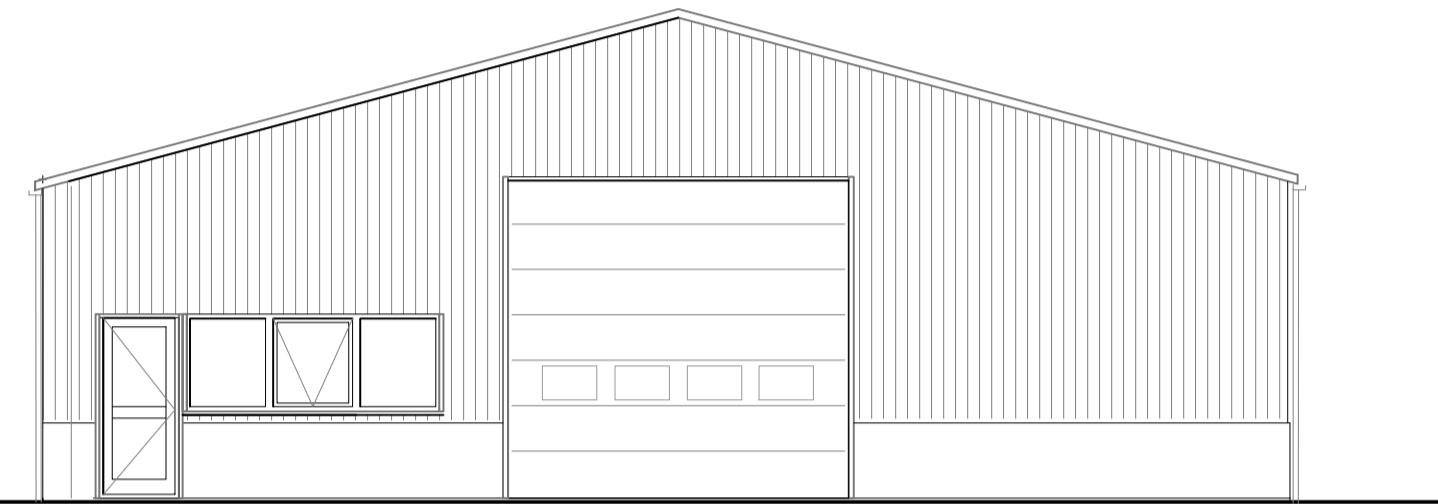

Útlit - austurhlíð
M 1:100

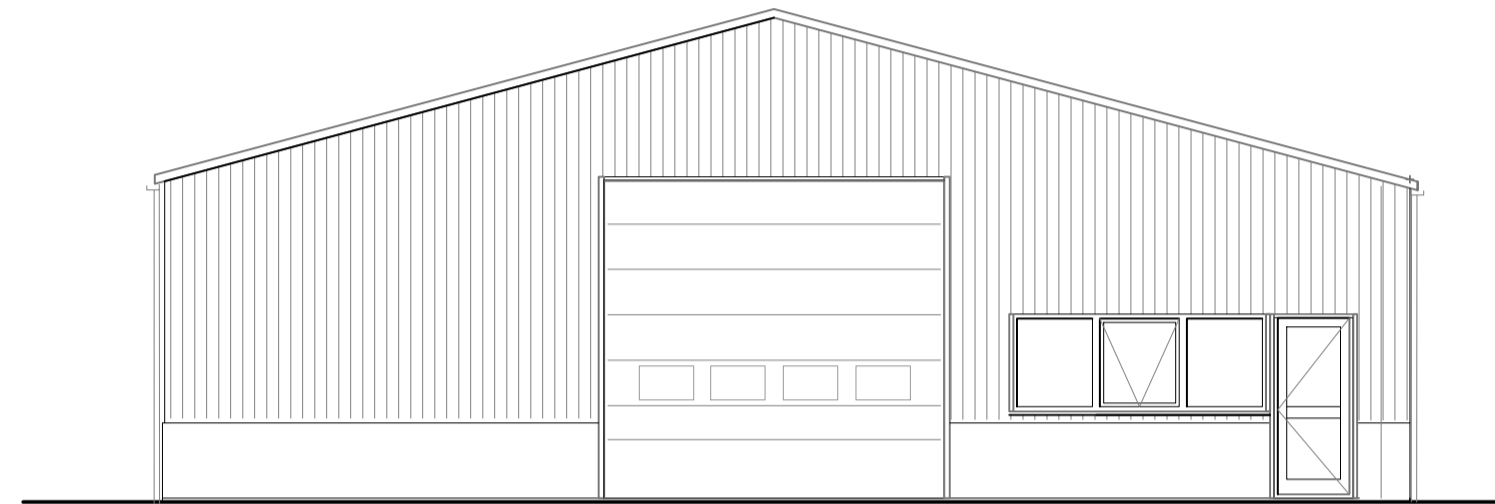

Útlit - vesturhlíð
M 1:100

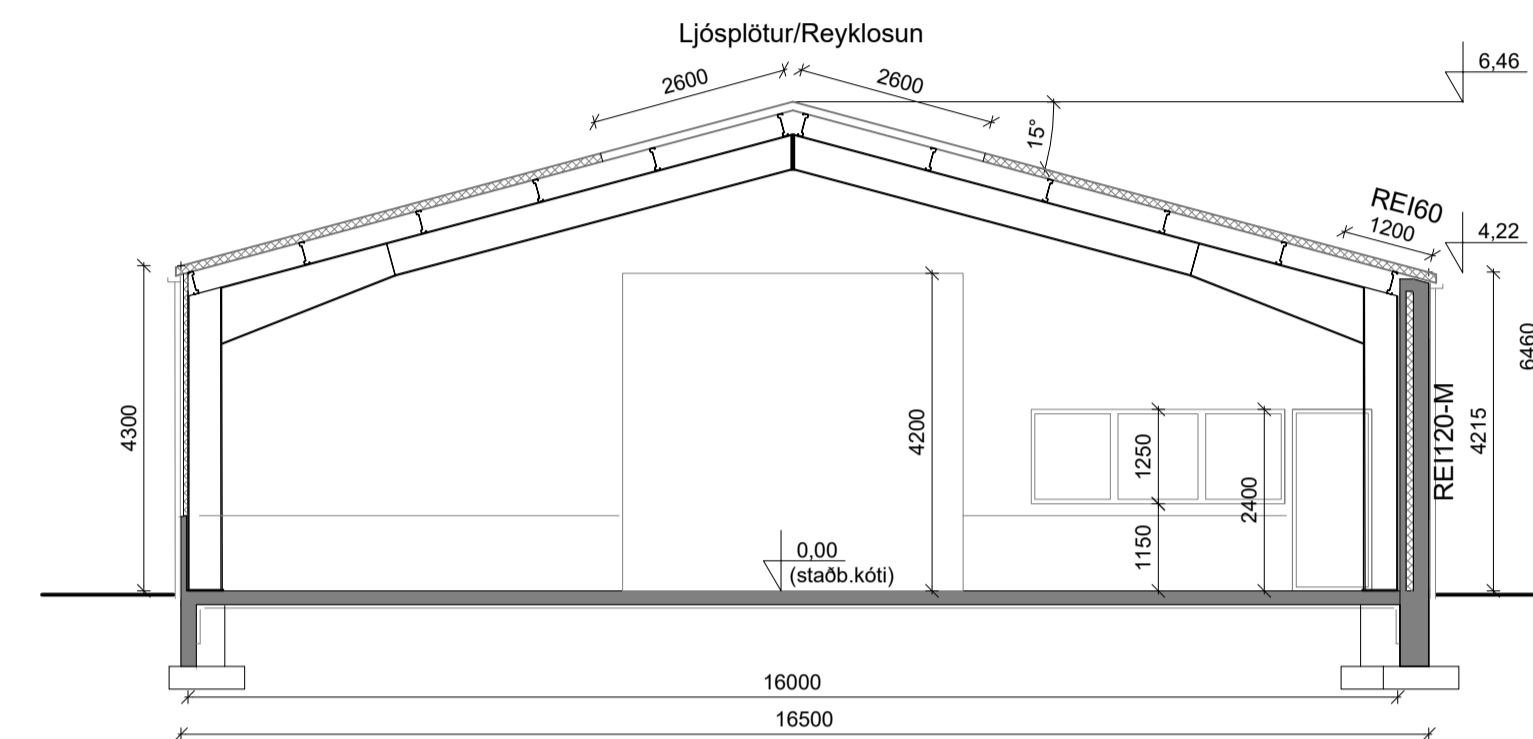


A Sneiðing
M 1:100

← Að miðbæ

Kleifar

← Að byggingu

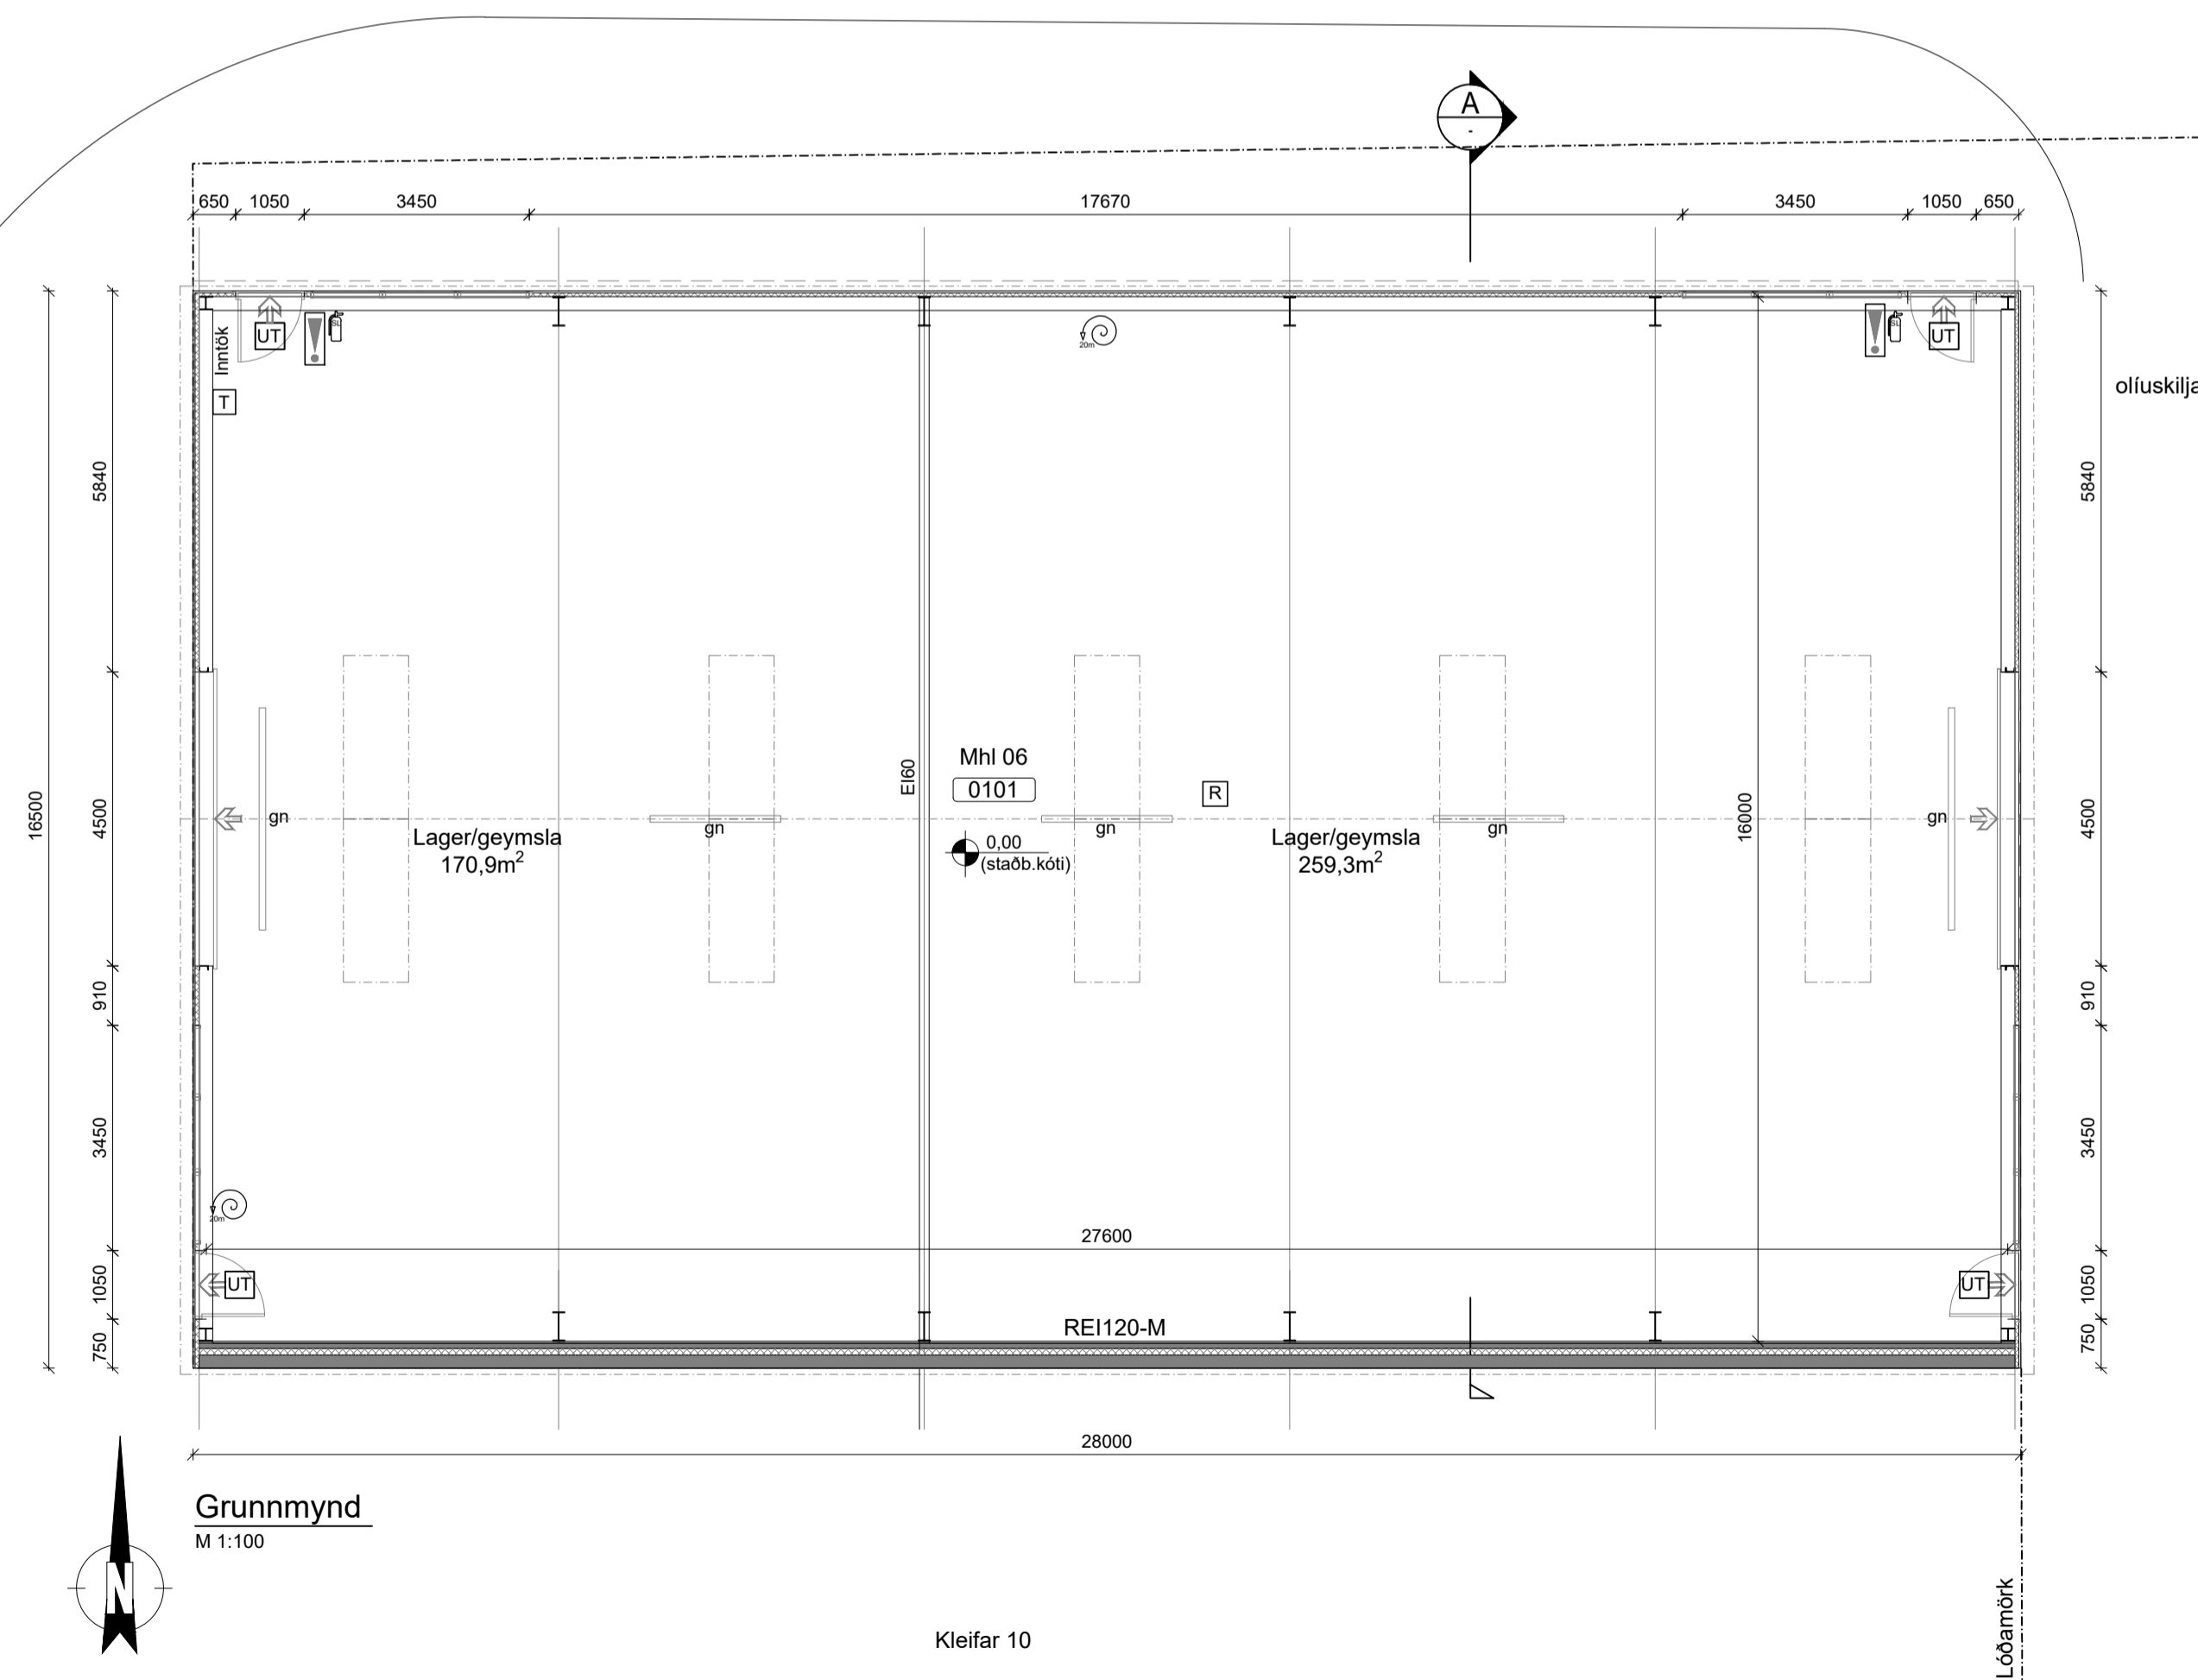

Grunnmynd
M 1:100

Kleifar 10

sorp

Vistað 6.12.2024 11:03:35 Úprentun 11:05:34 f.h.

ÚTG. DAGS. ÚTGÁFUFERILL HANNAÐ TEIKN. YFIRF.
B 04.08.2024 Brunahöfðun og brunavíðvörðunarkerfi SSI GH
C 06.12.2024 Aðstoðuryrmi tekin út SSI GH



Kleifar 8a
900 Vestmannaeyjum
Lager/Geymsluhús

Aðaluppdráttur
Útlit og snið
Grunnmynd

TEIKNINUMER. BLAÐSTÆRÐ. HANNAÐ. EIG/SSI
100530/109007 A1 TEIKNAD. SSI

01_0_01-02 YFIRFARID. GH

DAGS. MÆLIKVARDI. ÚTGÁFA

02.06.2023 1:100 C

Hönnuður: Guðmundur Hjaltason kt.070966 5579
Hönnunarsjón:

