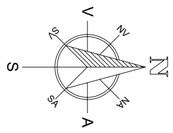

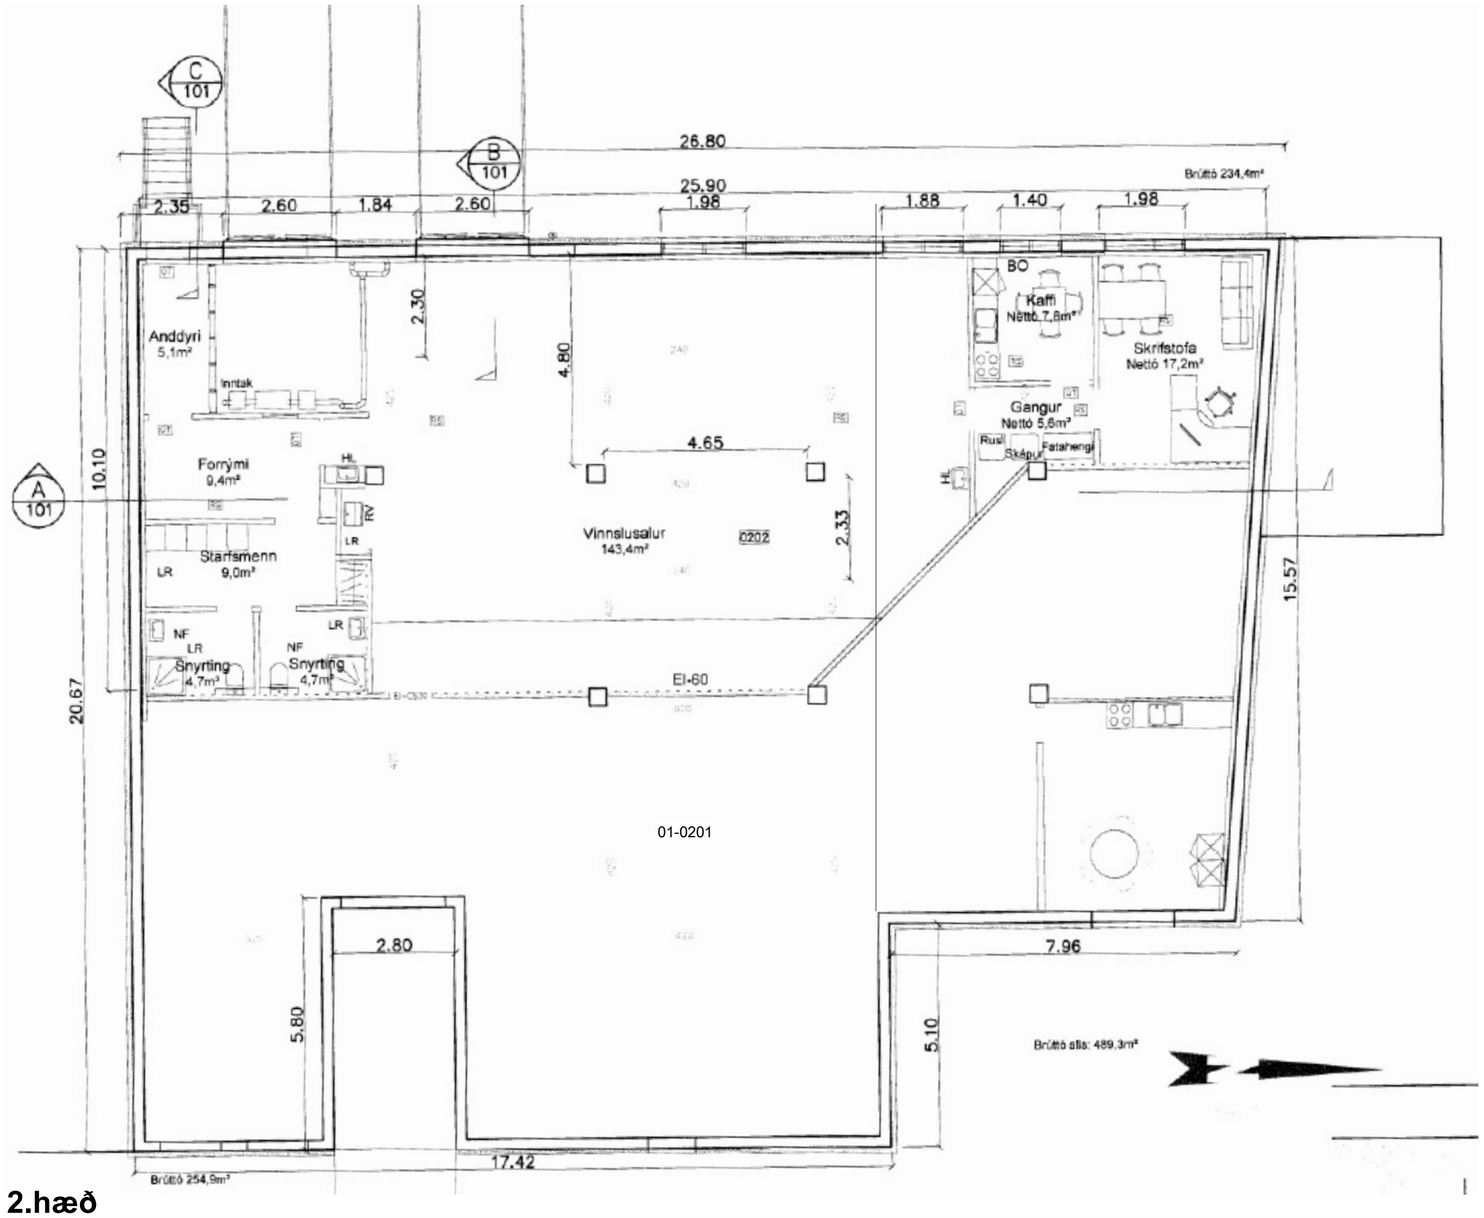

2.hæð

mkv: 1 : 100

1:100 0 1 2 3 4 5 m

Vistað: 24.11.2024 10:52:01 Útprentun: 11/23/24

Skrá: C:\Users\VigfúsHalldórsson\OneDrive - Balsi ehf\Vigfús Halldórsson\Teikningar\Skildingavegur 6B Vestmannaeyjum\Skildingavegur_65_R2024.rvt

Vestmannaeyjar
Sigurður Smári Benónýsson
Tími: 09.12.2024 15:25
Undirritað í OneCRM
Samþykkt af byggingarfulltrúa

Hönnuður
Vigfús Halldórsson
Tími: 09.12.2024 15:26
Undirritun hönnuðar
Undirritað með OneSign

Útg.	Dags.	Skýring	Br.af:

Verkheiti:
Skildingavegur 6b, Vestm.

Heimilisfang:
Vestmannaeyjar

Verktegund:
Iðnaðarhús

Landnúmer: L161258 **Staðgreinir:** STF1072277

2. hæð

Hannað af:	Vigfús Halldórsson	**Matshluti:**	01
Teiknað af:	Vigfús Halldórsson	**Mælikvarði:**	1 : 100
Yfirfarið af:	Vigfús Halldórsson	**Dagsetning:**	23-11 2024

Samþykkt: VIGFÚS HALLDÓRSSON kt. 100760-5849

BALSI EHF
TEIKNISTOFA
TÆKNIÞJÓNUSTA
Kt. 431199-2469

Vigfús Halldórsson
100760-5849
Byggingafræðingur BFI
Heiðarbrún 16, 810 Hveragerði
8984908 / vigfus@balsi.is

24-44	–	–	– A	103	
Verknúmer	Svæði	Áfangi	Ábyrgð	Númer	Útgáfa

HÖNNUÐUR ÁSKILUR SÉR ALLAN RÉTT Á TEIKNINGUM - FJÖLFÖLDUN ER HÁÐ SKRIFLEGU SAMÞYKKI

Blaðastærð: A2