


Austur.


mkv: 1 : 100

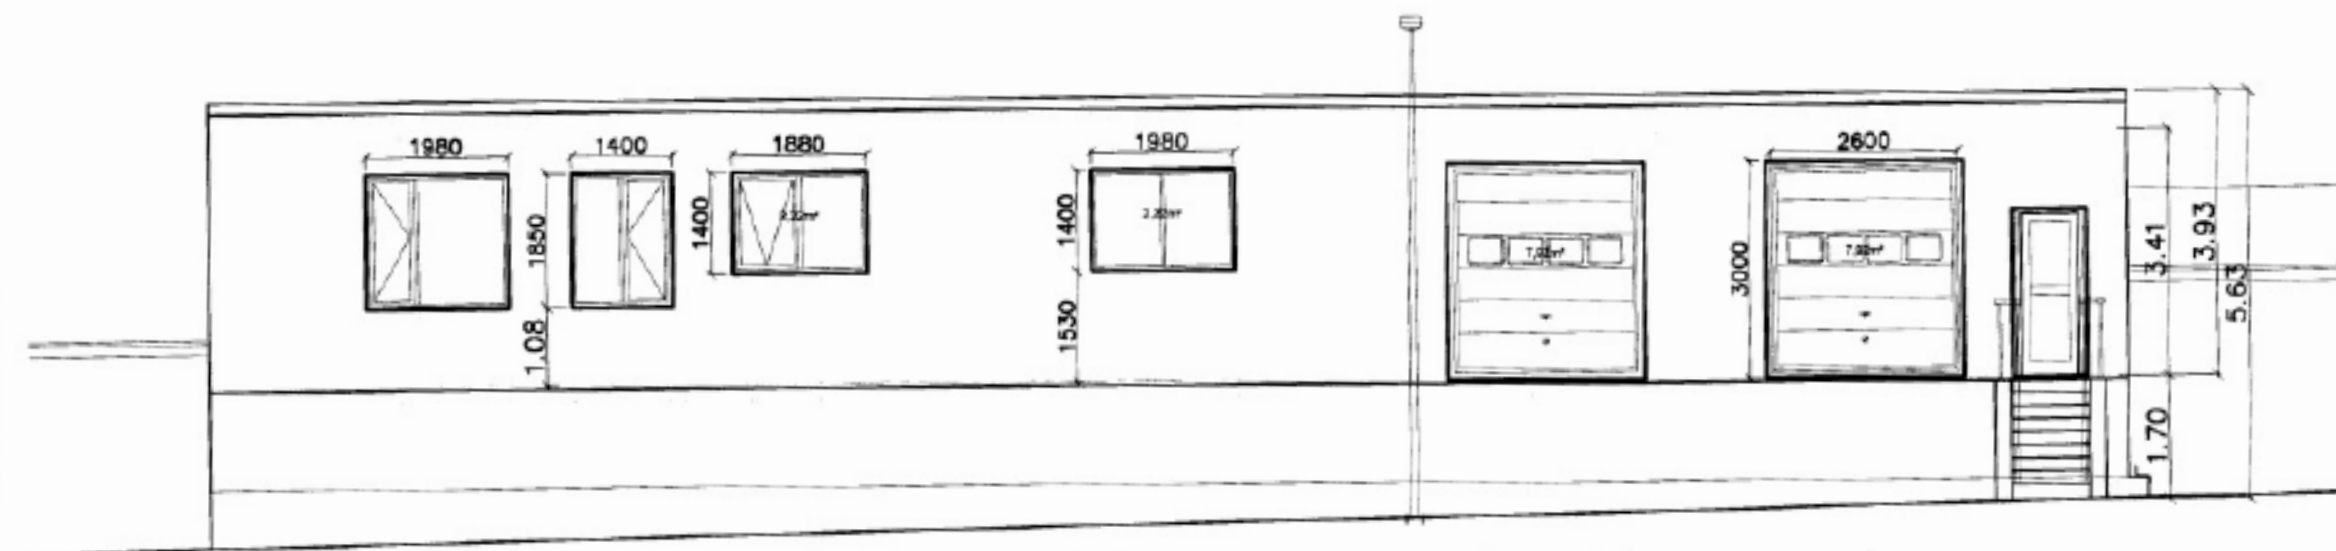

Útlit - Vestur


Vestur.

mkv: 1 : 100

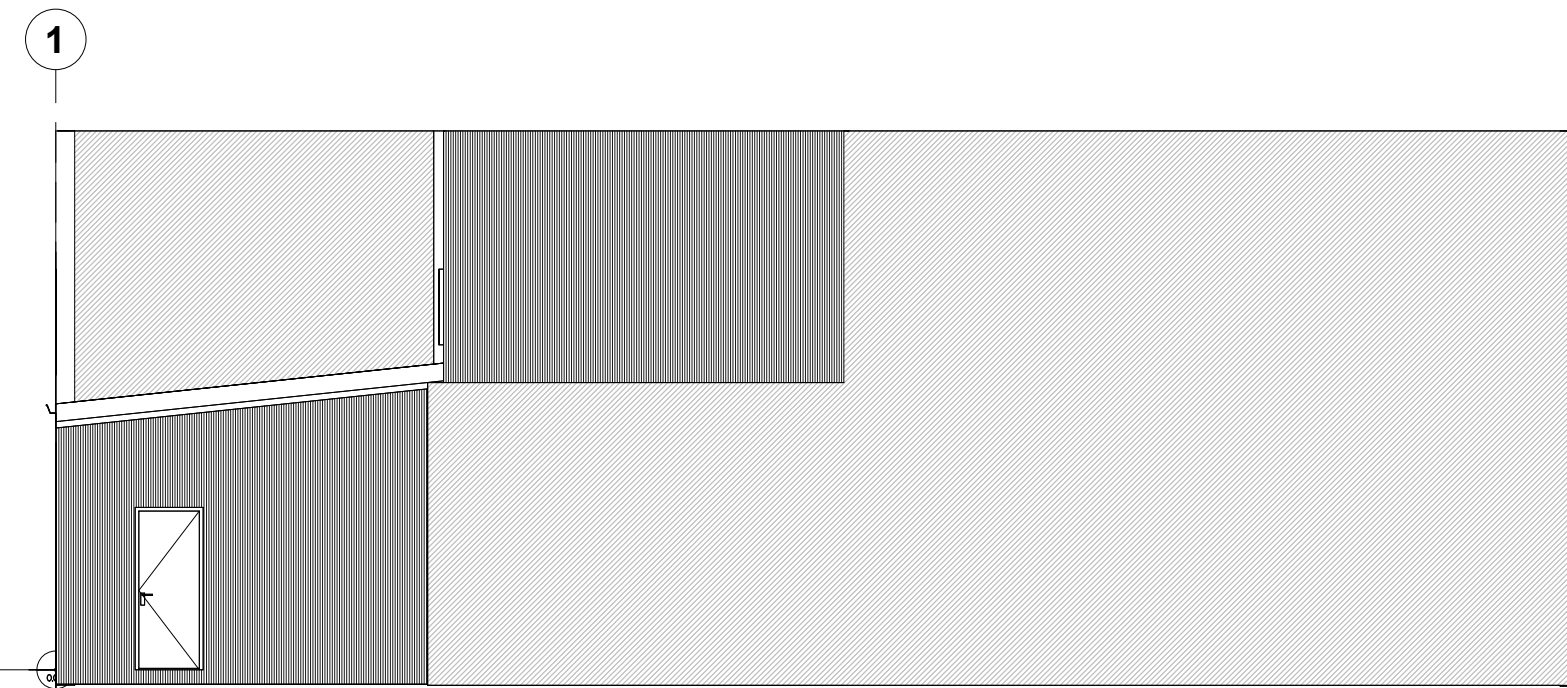

Norður

mkv: 1 : 100

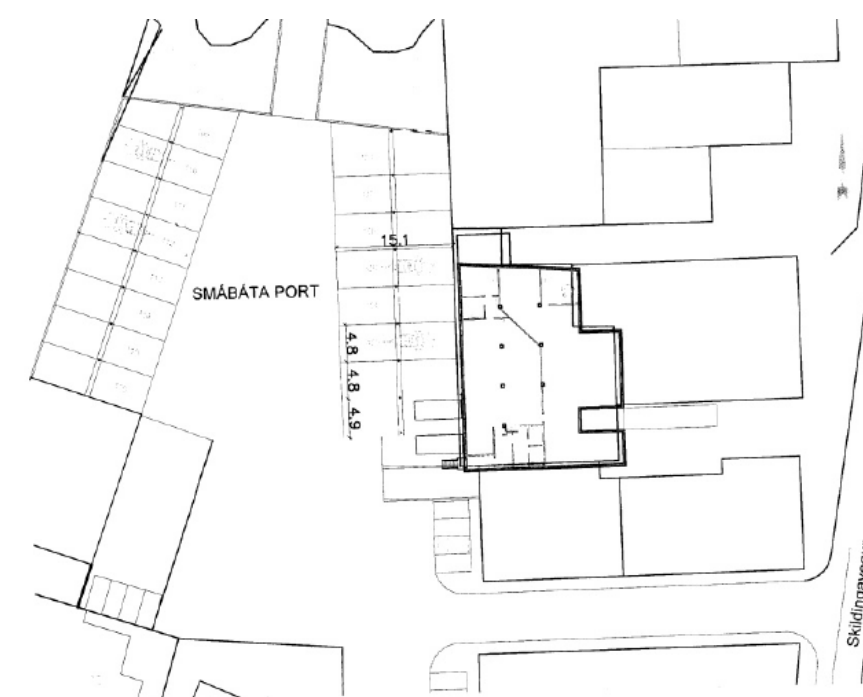


Afstöðumynd
Mkv. 1:500

Mkv. 1:2000

Afstöðumynd

mkv: 1 : 2000

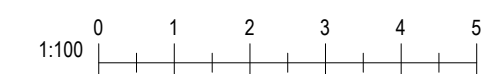

Útg.	Dags.	Skýring	Br.af.
------	-------	---------	--------

Verkheiti:

Skildingavegur 6b, Vestm.

Heimilisfang:
Vestmannaeyjar

Verktegund:
lönaðarhús

Landnúmer: L161258 Staðgreinir: STF1072277

Útlit


Hannað af: Vigfús Halldórsson Matshluti: 01

Teiknað af: Vigfús Halldórsson Mælikvarði: 1 : 100

Yfirarið af: Vigfús Halldórsson Dagsetning: 23-11-2024

Samþykkt: **VIGFÚS HALLDÓRSSON** kt. 100760-5849

BALSI EHF
TEIKNISTOFA
TÆKNIÞJÓNUSTA
Kt. 431 199-2469

 Vigfús Halldórsson
100760-5849
Byggingafræðingur BFI
Heiðarbrún 16, 810 Hveragerði
8984908 / vigfus@balsi.is

24-44	—	—	—	A	104
Verknúmer	Svæði	Áfangi	Ábyrgð	Númer	Útgáf

HÖNNUÐUR ÁSKILUR SÉR ALLAN RÉTT Á TEKNIINGUM - FJÓLFÖLDUN ER HÁÐ SKRIFLEGU SAMÞYKKT