



GRUNNMYND 1. HÆÐ, 1:50

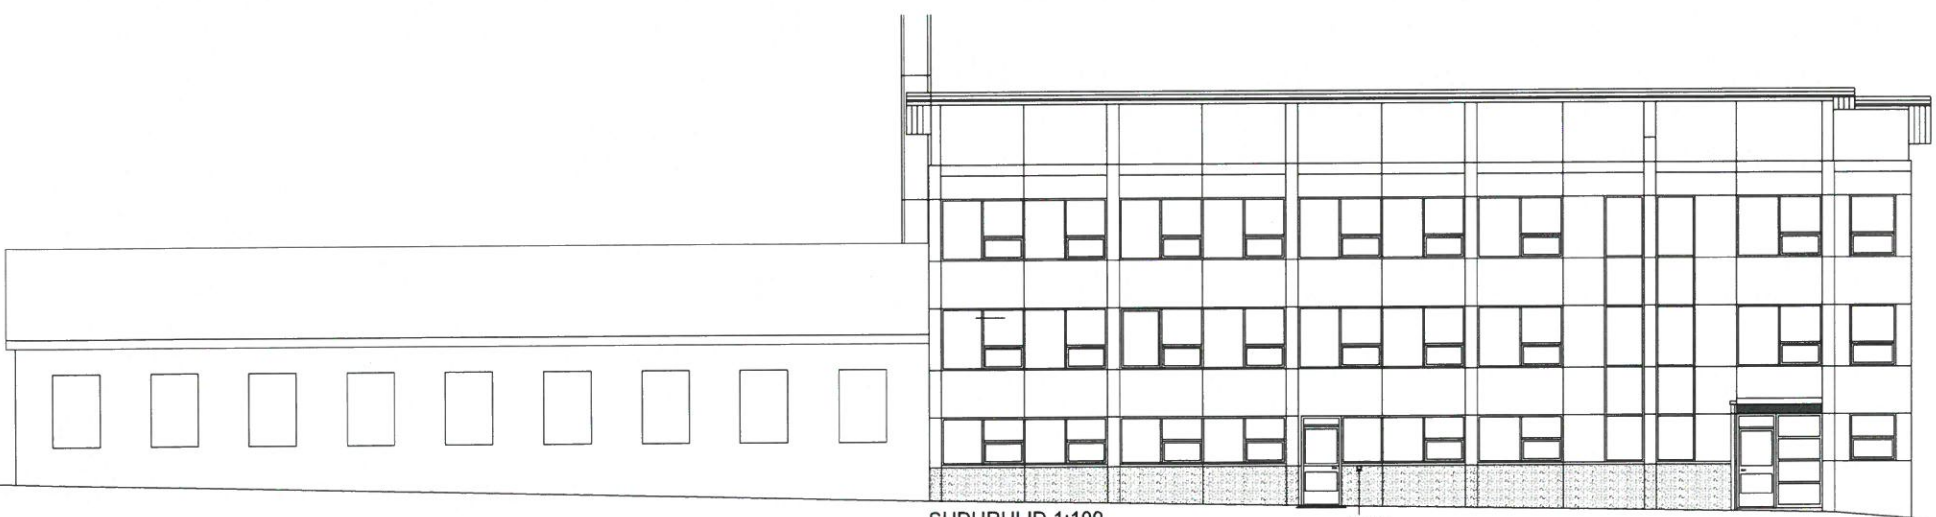

SUÐURHLÍÐ 1:100

ATHUGA
GERT SKAL RÁÐ FYRIR SJÁLFVIRKUM
OPNUNARBUNADI FYRIR
INNGANGSDYR/ÖDUR. HANN VERA Í
ÚJ.S. 1.0 M HÆÐ. FJARLEGG ROFA FRA
NÆSTA INNHRNI EDA KVERK.
VERA A.M.K. 0.50 M.

SAMÞYKKT AF BYGGINGARFULTRÚA
11. JAN. 2024
BYGGINGARFULTRÚNNI VESTMANNNAEYJUM
UNDIRRITUN SAMRÆMINGARHÖNNUNAR

TILVÍSUN	ÚTG DAGS	SKYRINGAR	TEIKNANNTYNT SAMÞ	ÚTG DAGS	SKYRINGAR	TEIKNANNTYNT SAMÞ	 Kirkjuveg 23 900 Vestmannaeyjum Sími 481-2711 tpz@teiknistofa.is www.teiknistofa.is	ÚTG. DAGS	HANNAÐ	MÆLIKVARÐI	TÓNLISTARSKÓLI 900 VESTMANNNAEYJAR ADALUPPDRÁTTUR-SÉRTEIKNING NÝR INNGANGUR - ADGengi FYRIR ALLA GRUNNMYND OG ÚTLIT
	12.12.2023	TPZ		1:100/ A1	1:50 / A1	VERKFRANG 9808-2 TEIKNING		101			