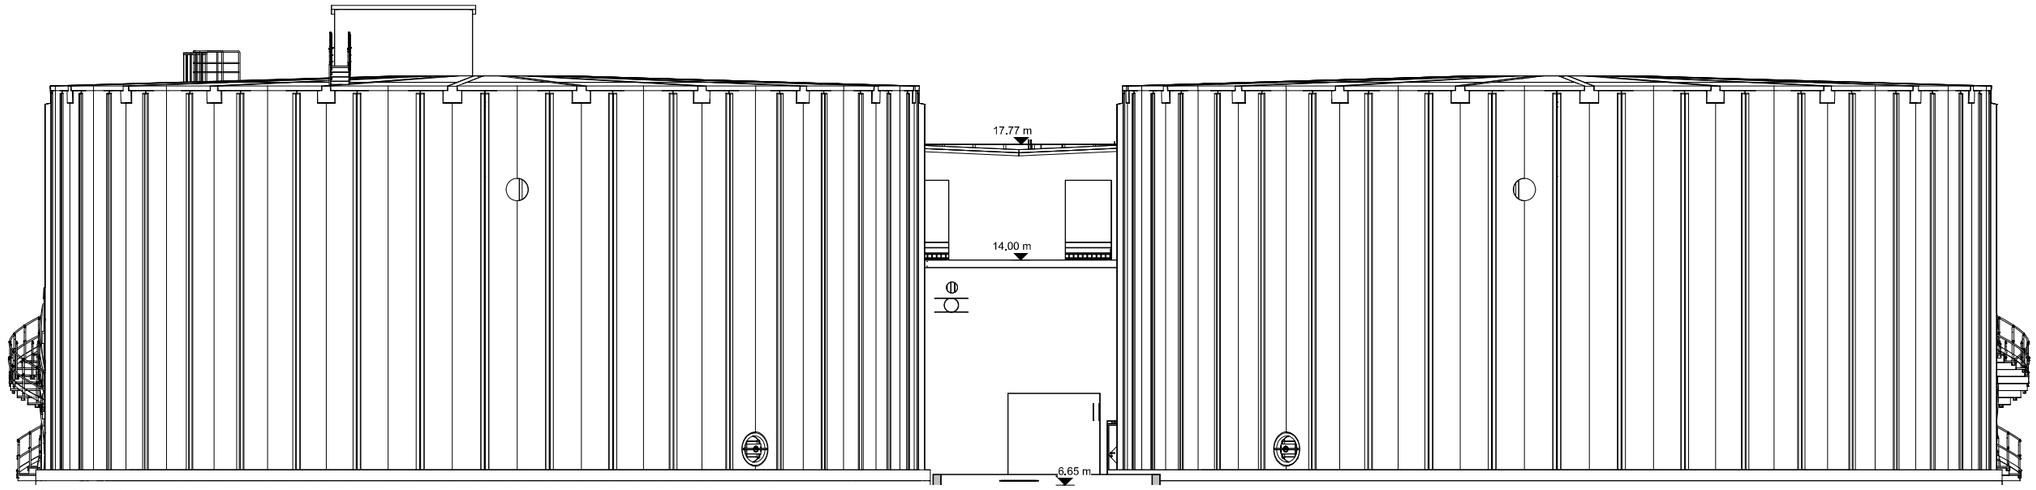

Part 12 - South

1 : 100

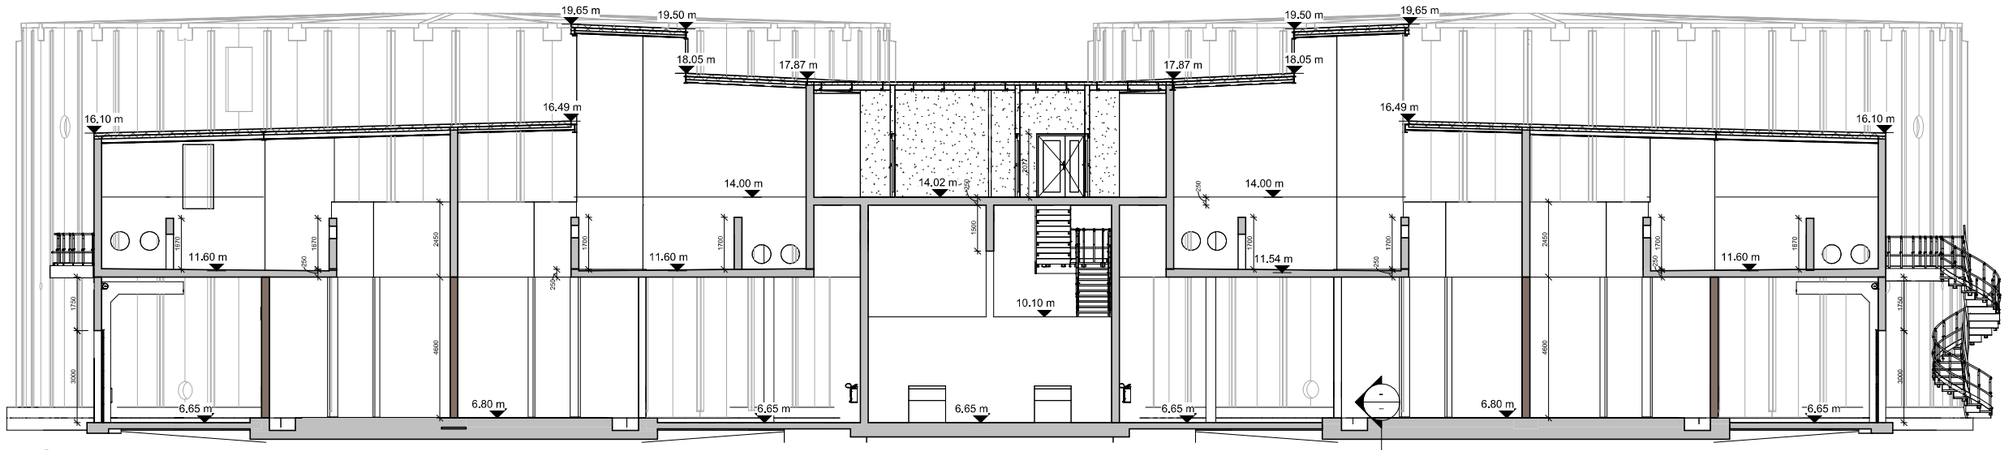

A12-2 / 12 Section A12 - 2

1 : 100

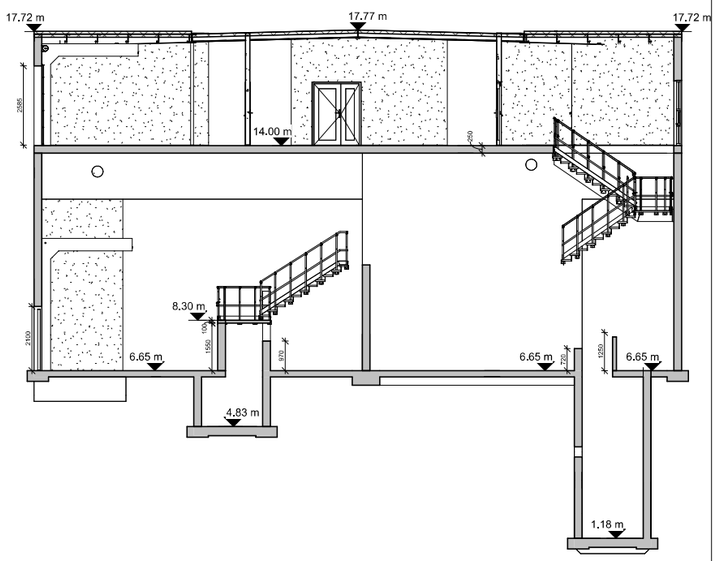

A12-1 / 13 Section A12-1

1 : 100

1:100 0 1 2 3 4 5 m

Vestmannaeyjar
Sigurður Smári Benónýsson
Tími: 18.11.2024 14:33
Undirritað í OneCRM
Samþykkt af byggingarfulltrúa

Útg.	Dags.	Skýring	Br.af:

Verkheiti:
Viðlagafjara 1,

Sveitarfélag:
Vestmannaeyjar

Verktegund:
Fiskeldisker

Landnúmer:	L235302	**Staðgreinir:**	8000-1

Part 12 - Útlit og snið

Hannað af:	SSH	**Matshluti:**	06
Teiknað af:	Author	**Mælikvarði:**	1 : 100
Yfirfarið af:	Checker	**Dagsetning:**	Útgáfudagur
Samþykkt:		**Ábyrgðarmaður og rétthafi:**	Samúel Smári Hreggviðsson, kt.: 200752-4659

HÚSEY Teikni- og verkfræðistofa
Stóru-Sandvík 4, 801 Selfoss
Sími: 898-9199 / 482-1738
Netfang: husey@husey.is
Heimasíða: www.husey.is

23-934	–	–	– A	15	
Verknúme	Svæði	Áfangi	Ábyrgð	Númer	Útgáfa

HÖNNUÐUR ÁSKILUR SÉR ALLAN RÉTT Á TEIKNINGUM - FJÖLFÖLDUN ER HÁÐ SKRIFLEGU SAMÞYKKI

Blaðastærð: A1

Skrá: C:\Users\SamúelSmáriHreggviðs\OneDrive - Húsey ehf\VERKEFNI\2023\23-934 Viðlagafjara 1 Vel\05 Ker og millibygging\LFS_BUR_husey@internet.is.rvt