


SAMPYKKT AF BYGGINGARFULLTRÚA
13. Nóv. 2018
BYGGINGARFULLTRÚINN Í VESTMANNAEYJUM

UNDIRRITUN SAMRÆMINGARHÖNNUNAR
Tybjörgu Þórguðsson 23062-876

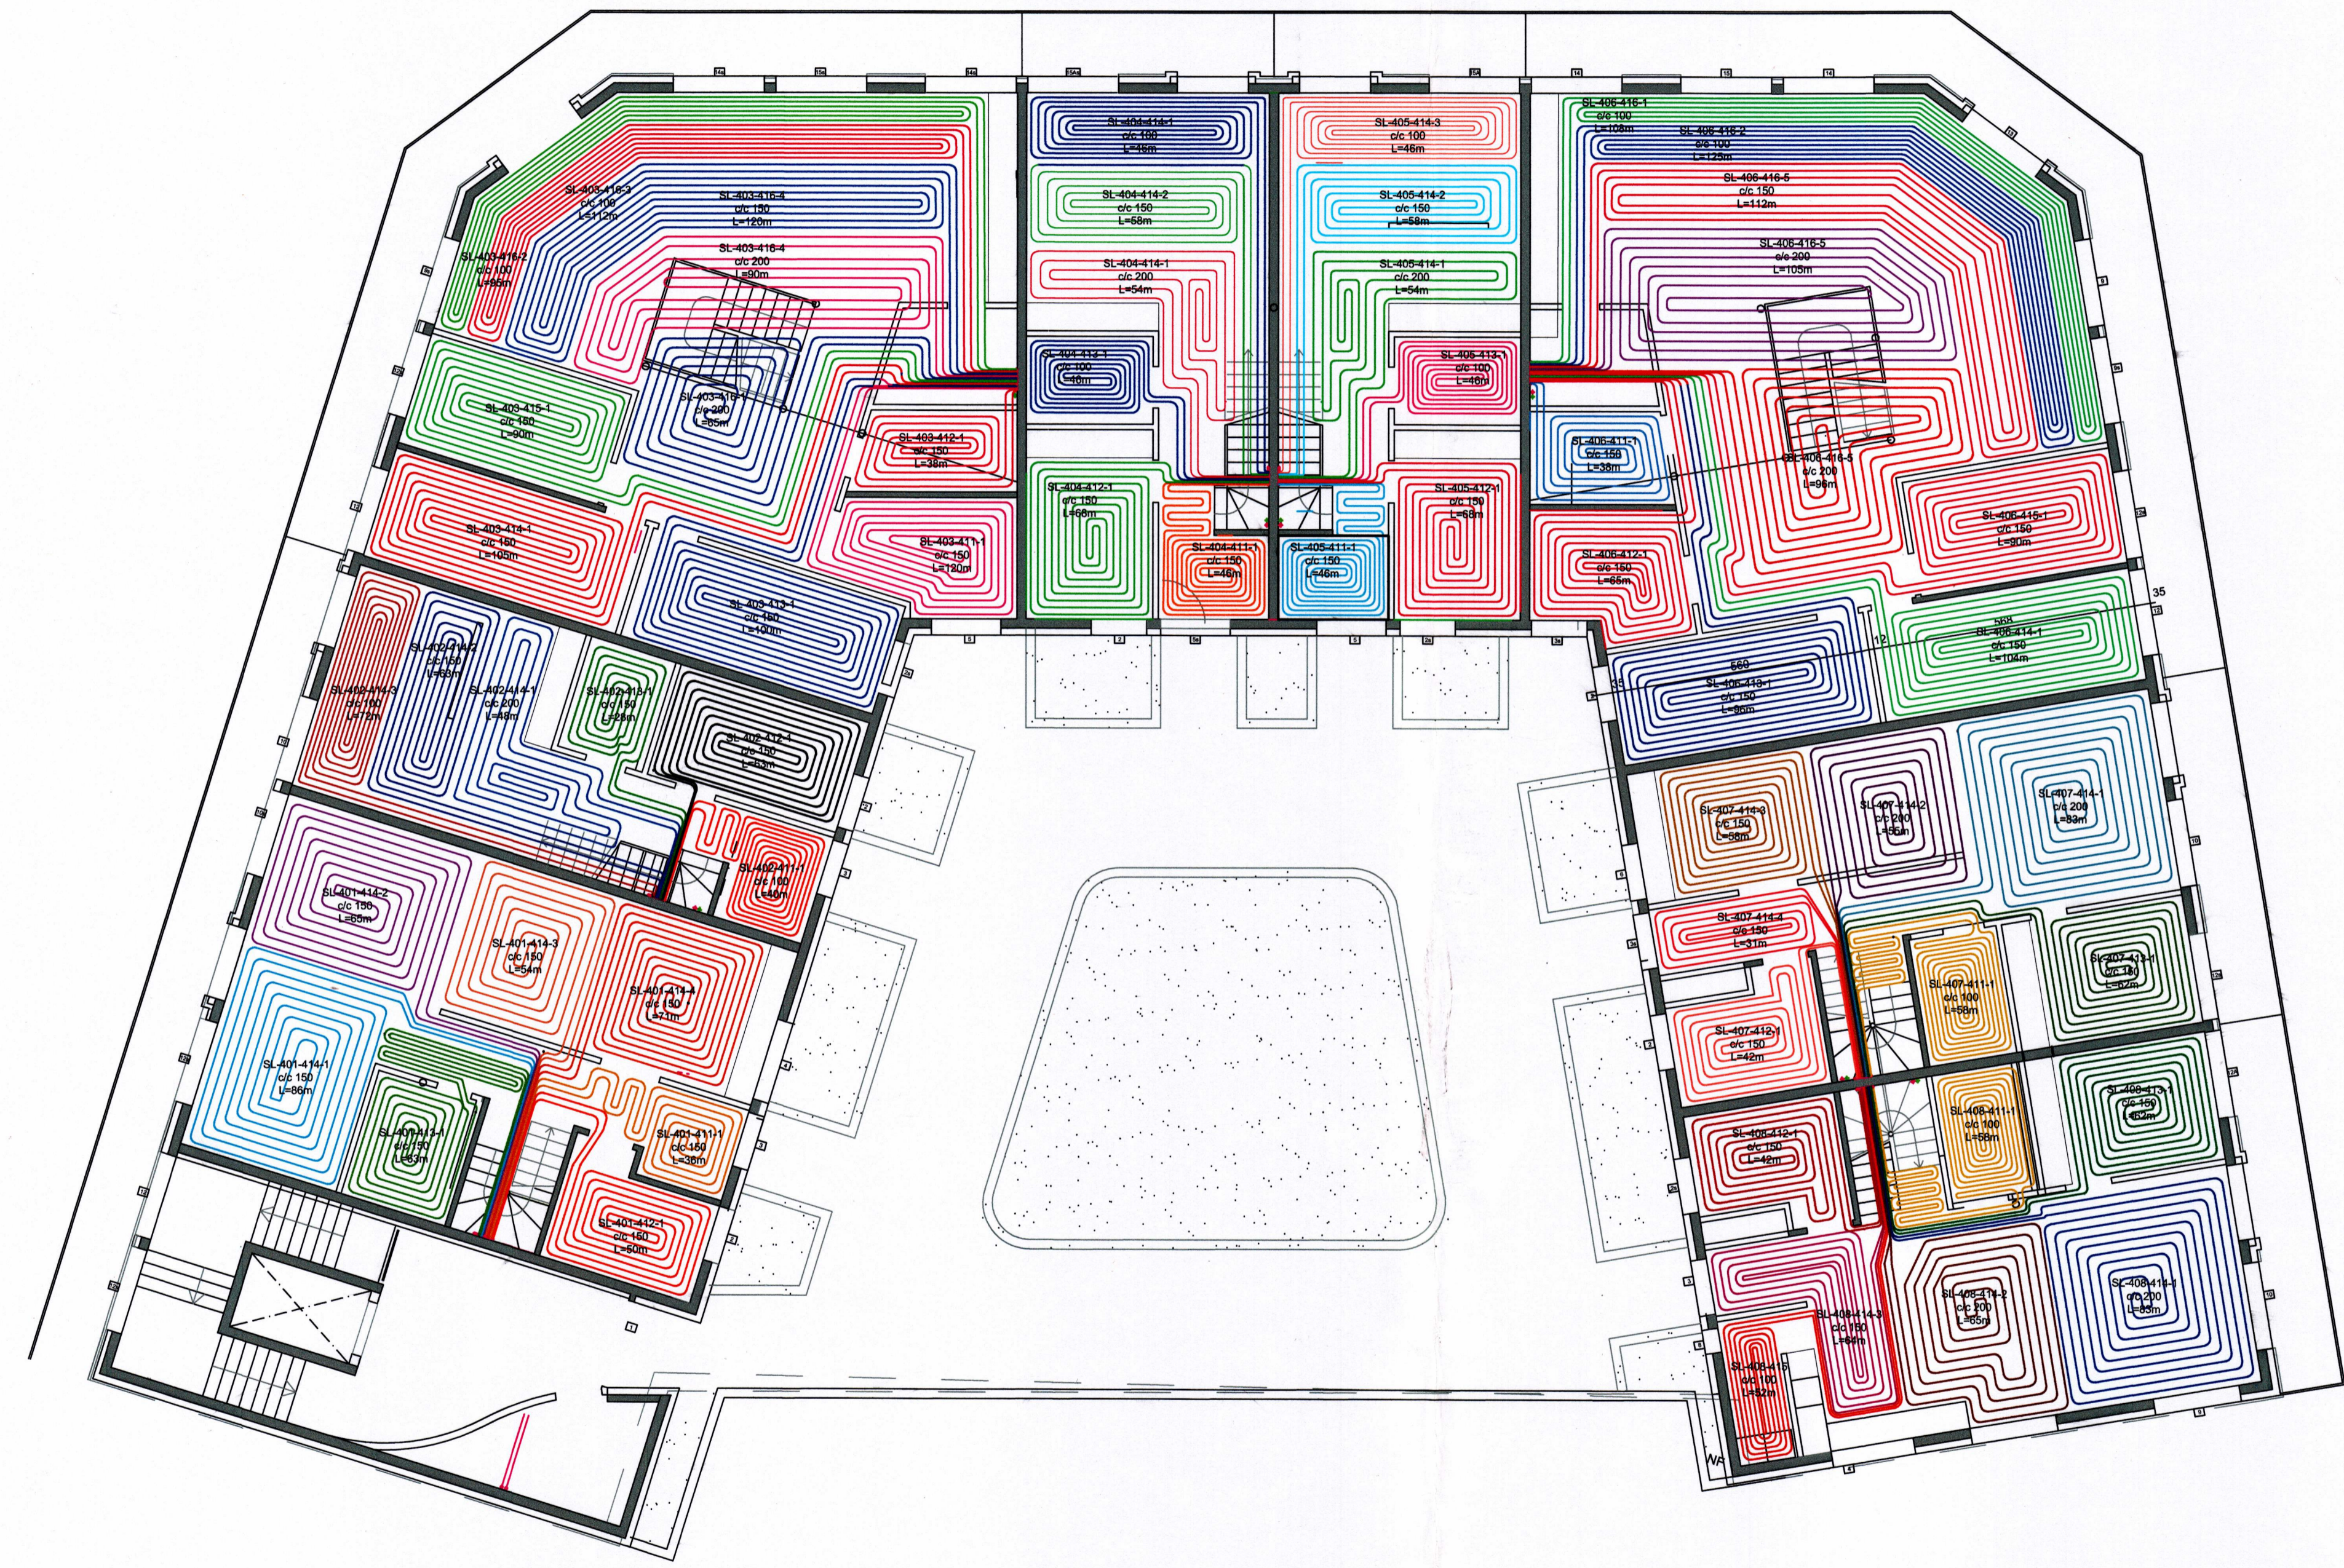

TILVÍSUN

ÚTG. DAGS SKÝRINGAR TEIKNAN RÝNT SAMP.

tpz Kirkjuvegi 23 900
Vestmannaeyjum
Sími 481-2711
tpz@teiknistofa.is
teiknistofa www.teiknistofa.is

ÚTG. DAGS	HANNAD	MÆLIKVARDI
27.10.2017	BB	1:100 A-1
YFIRFARID	TEIKNAD	1:200 A-3
PZ	BB/RS	

SAMPYKKT: *Tybjörgu Þórguðsson 23062-876*

ÆGISGATA 2 - FISKIDJAN
900 VESTMANNAEYJUM
GRUNNMYND 4. HÆÐ
LAGNIR
HITALAGNIR

VERKFAANG 1007-4 TEIKNING 4.331