



**X1** Lárétt deili  
**201** Útveggur - Gluggi - Álklæðning

**X2** Lárétt deili  
**205** Útveggur - Gluggi - Timburklæðning

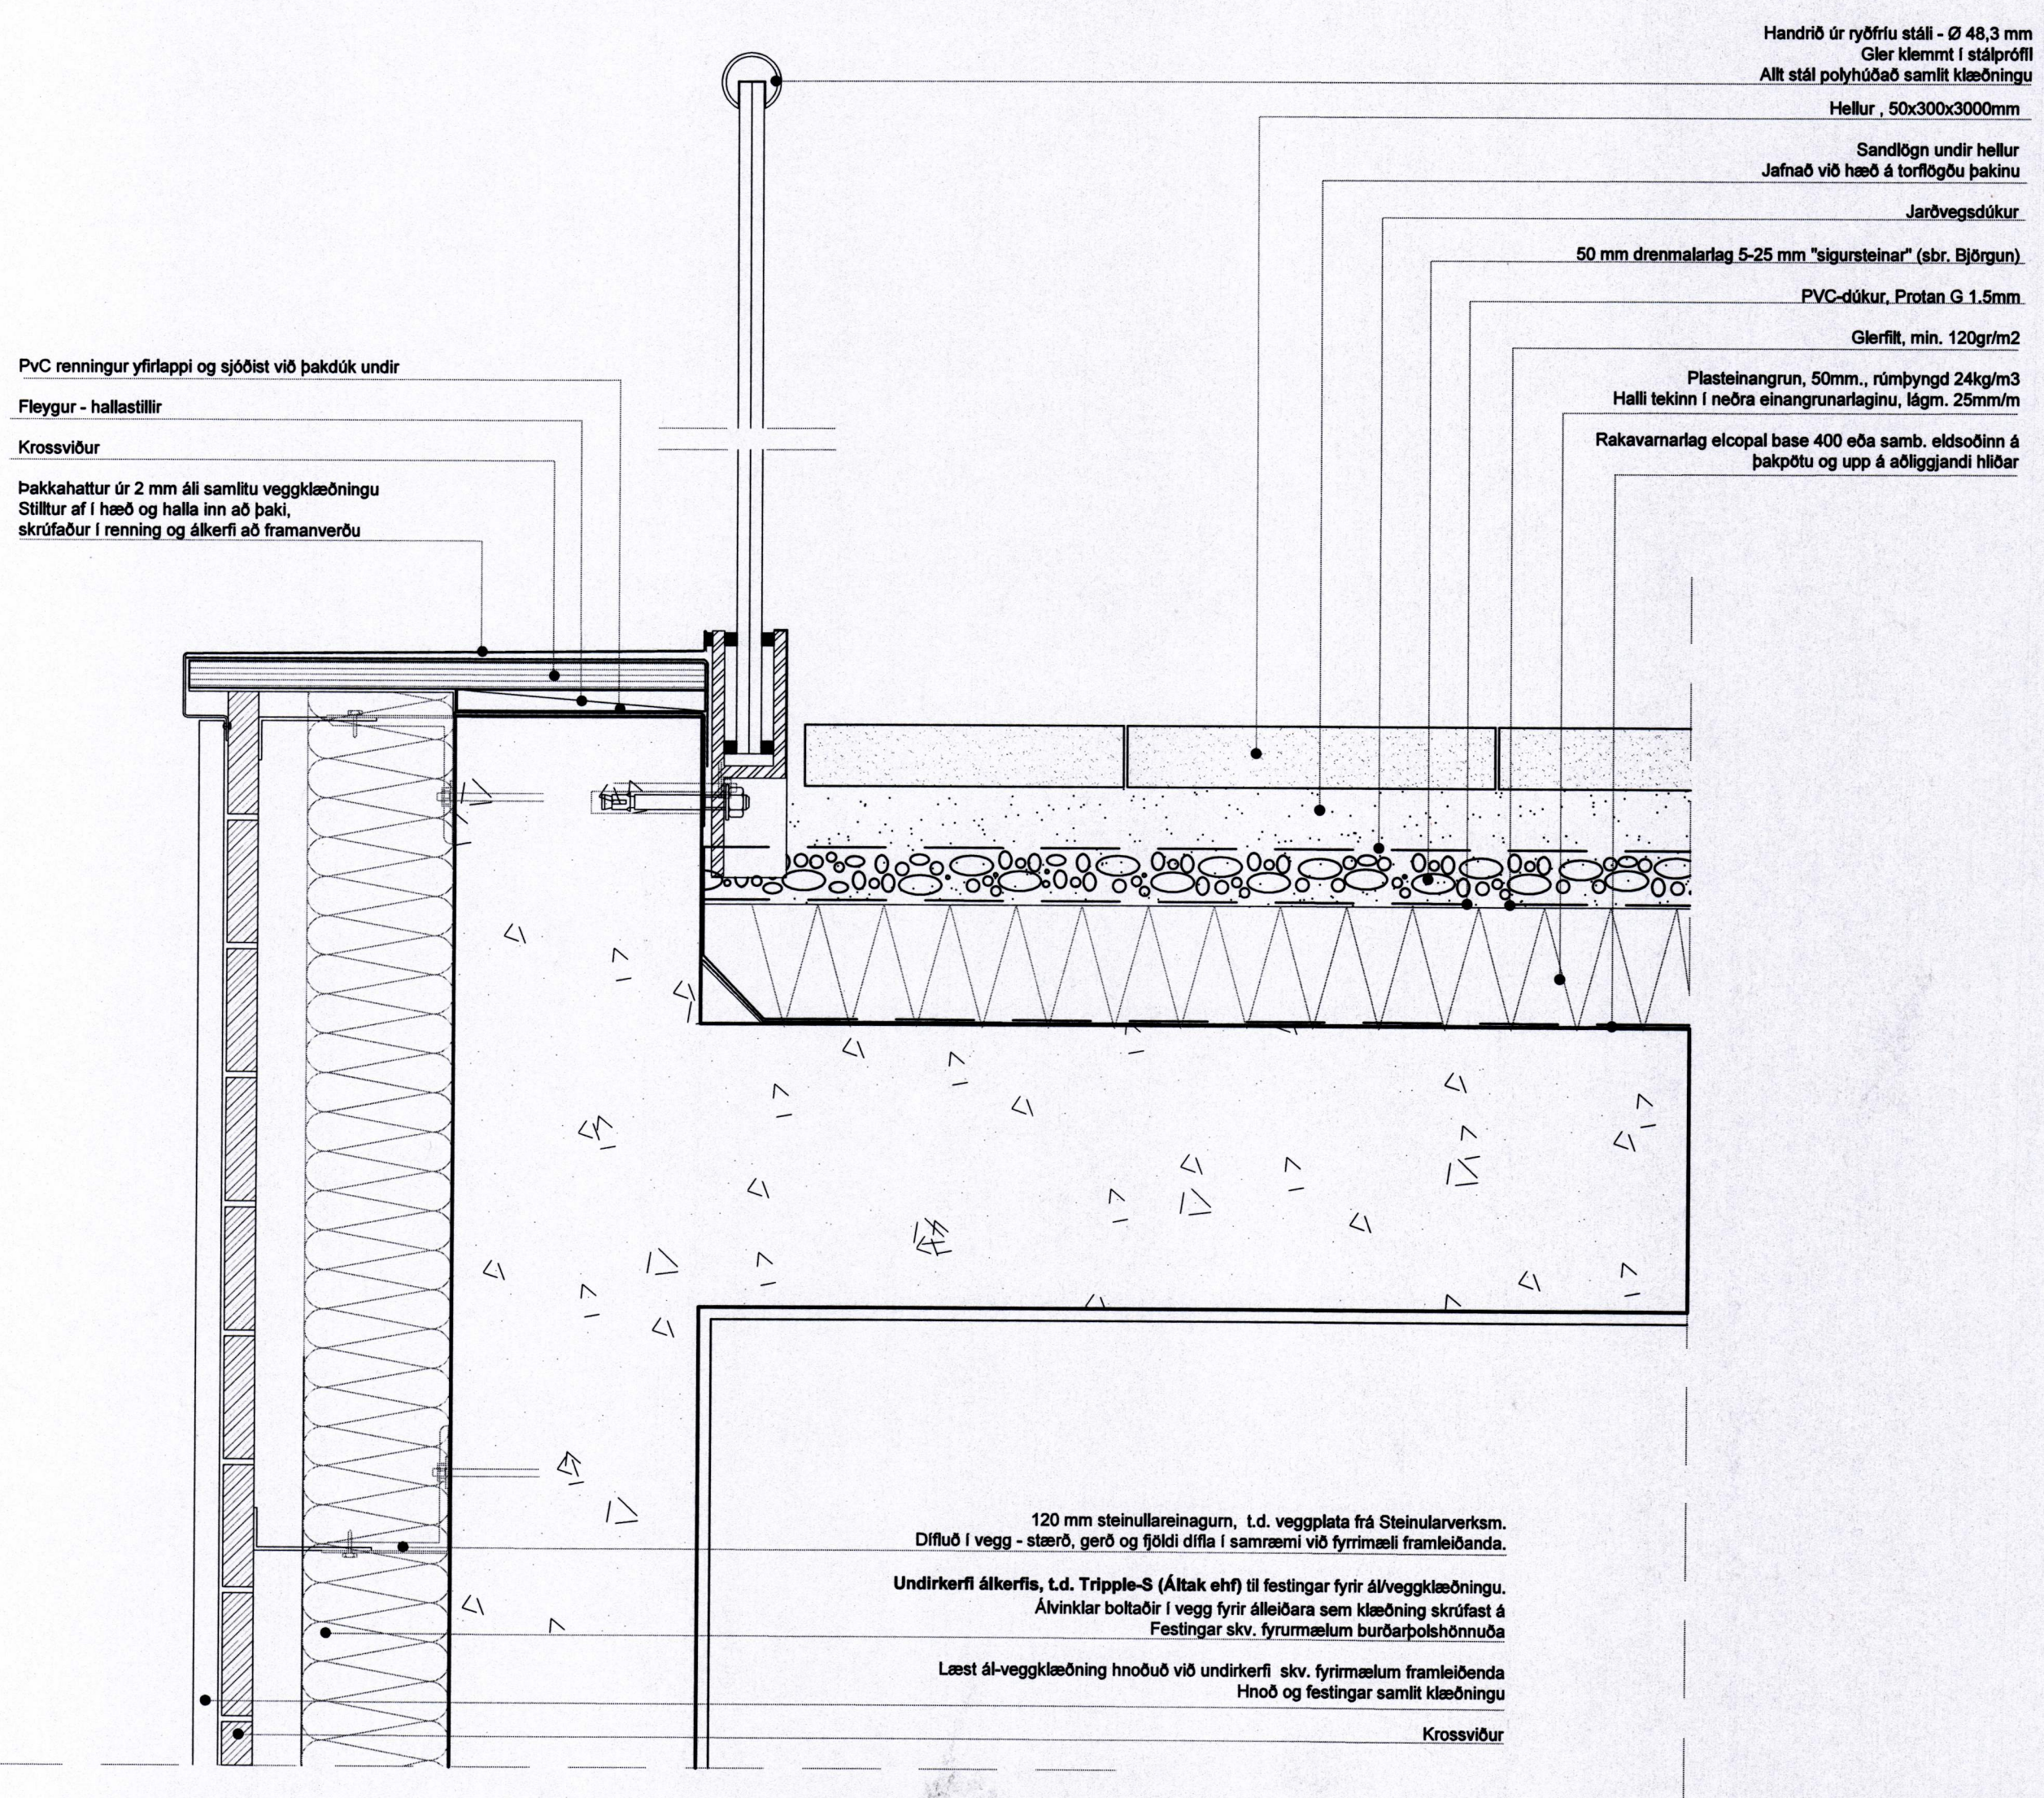

**Y2** Lóðrétt deili  
**210** Garðsvalir

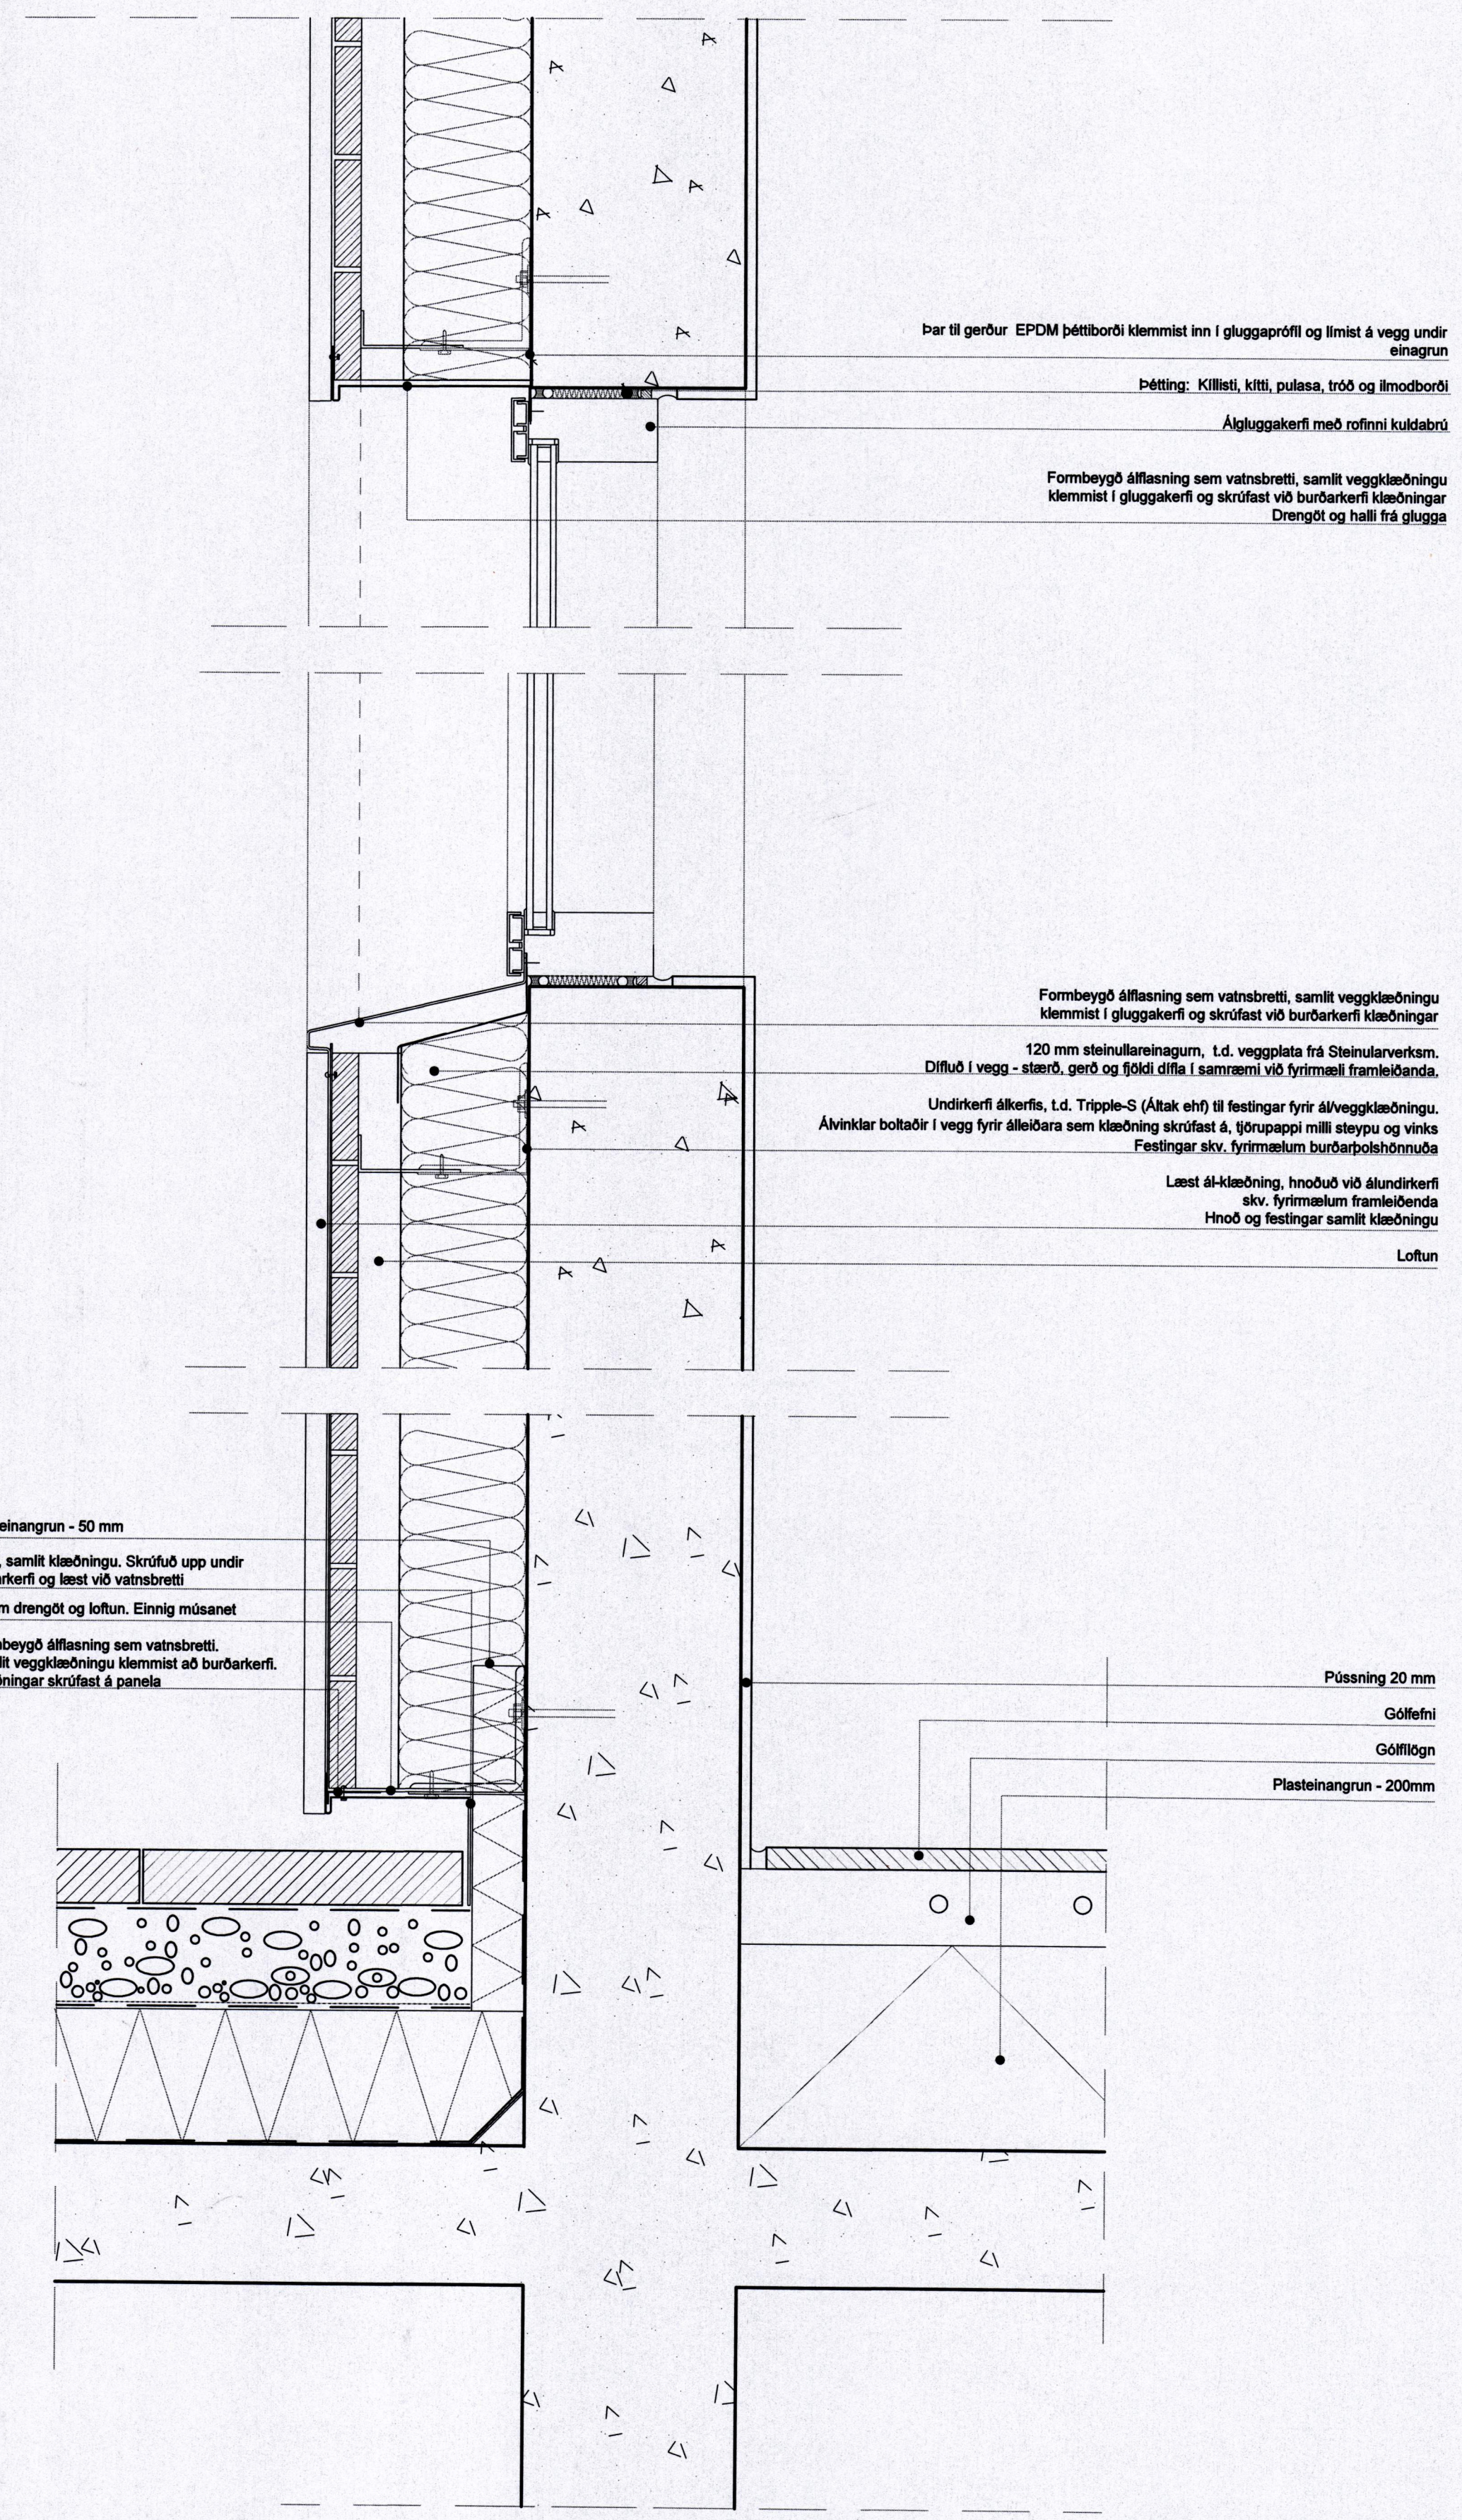

**Y1** Lóðrétt deili  
**210** Útveggur - Gluggi - Sökkull

SAMÞYKKT AF BYGGINGARFULLTRÚA  
10. MAÍ 2019  
BYGGINGARFULLTRÚNNI Í VESTMANNNAEYJUM

SKÝRINGAR :

C:  
B:  
A:  
BREYTINGAR: DAGS:

ADRIR HÖNNUÐIR :  
BURÐARÞÓL og LAGNIR:  
Tæknistofa Pála Zophaniassonar  
Kirkjueggi  
600 Vestmannaeyjum  
tpz@tpz.is  
RAFLAGNIR:  
Helgi Eiríksson rafteknihönnuður  
Skipholti 37  
105 Reykjavík  
helgi@lumex.is

VERKTEIKNINGAR

ÆGISGATA 2 (Fiskiðjan) Vestmannaeyjum  
VERK: Ægis 1605  
4. HÆÐ KVARÐI: 15  
DAGS: 10.04.19  
LÓÐRÉTT & LÁRÉTT DEILI TEIKN: BÓS  
X1, X2, Y1 & Y2 SKRÁ: 1605-Grunnur.dwg

**UTI INNI**  
**ARKITEKTAR**  
HINGHOLTSTRÆTI 27 101 REYKJAVÍK  
SÍMAR 5527860 & 5527860 FAX 5527861  
NETFANG u@ui.is  
VEFFANG http://www.ui.is  
BALDUR Ó. SVAVARSSON ARKITEKTAR FAJ  
120357-5149  
JÓN ÞÓR ÞORVALDSSON ARKITEKTAR FAJ  
021256-7579