

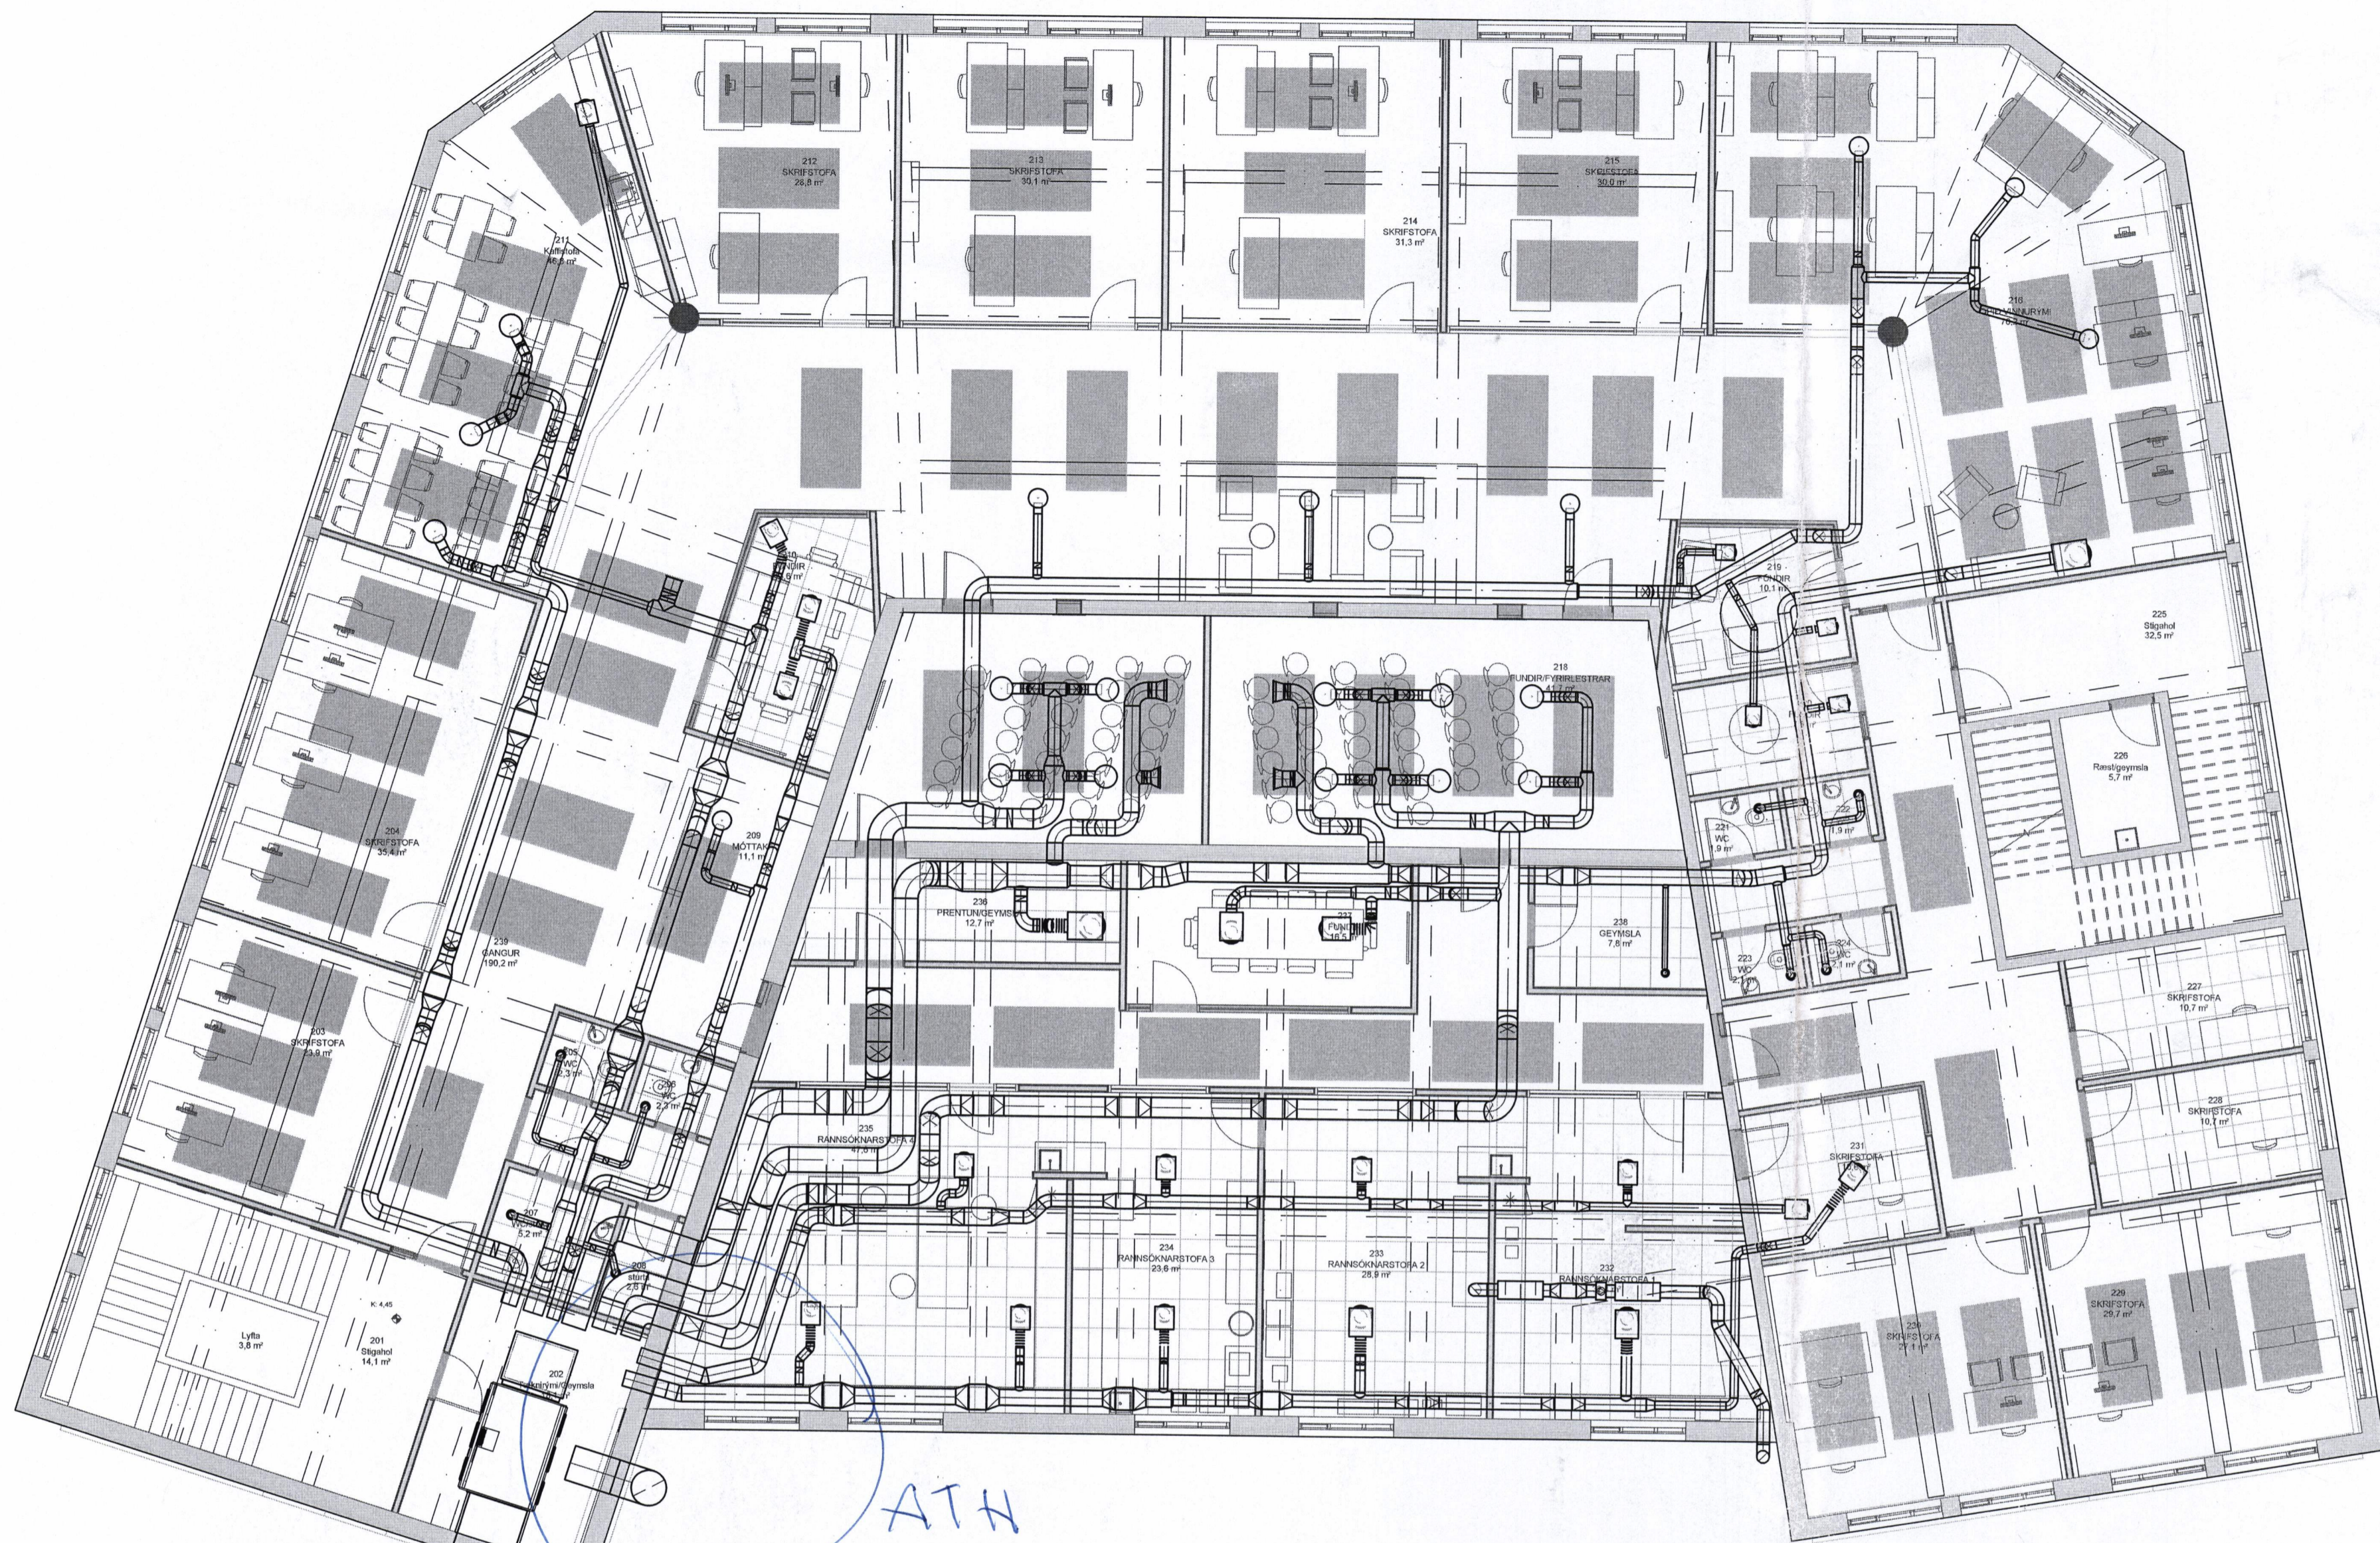


LOFTRÆSING - YFIRLITSGRUNNMYND 1:100

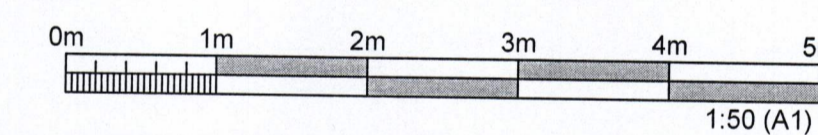

ATH
samræmi við ve.þel

SAMÞYKKT AF DYGGINGARFULLTRGA
2.0. OKT. 2016

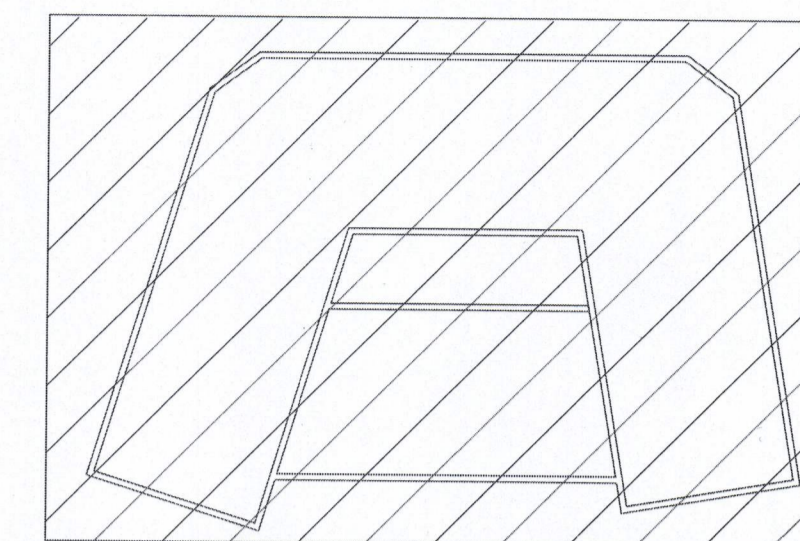

ÚTGÁFUFERILL					
ÚTG.	DAGS.	SKÝRINGAR	HANNAÐ	YFIRF.	SAMB.
Ú1	11.07.2016	ÚTBODSTEKNING	BIO	SP	PB
DAGS. UNDIRSKRIFTAR		F.H. MANNVITS (NAFN OG KT.)	MANNVIT hf.		
10.10.2016		Pjetur Bjarnason	Pjetur Bjarnason		
DAGS. UNDIRSKRIFTAR		SMRÆMINGARHÖNNUBERT HÖNNARSTJÓRI (NAFN OG KT.)	ASK		
10. okt. 2016		Ást Gunnlaugsson	ASK		
HÖNNUEUR		MANNVIT			
		Urðarhvarfi 6 203 Kópavogi Sími: 422 3000 Fax: 422 3001 www.mannvit.is mannvit@mannvit.is Kt: 430572-0169			
		© ÖLL AFNOT OG AFRITUN TEKNINGAR, AD HLU TA EDA HEILD, ER HÁÐ SKRIFLEGU LEYFI HÖFUNDAR.			
HEITI VERKS		PEKINGARSETUR			
		ÆGISGATA 2			
		900 VESTMANNAEYJAR			
HEITI TEKNINGAR		GRUNNMYND 2. HÆÐAR			
		LOFTRÆSING			
VERKJÓMUR	3.851.215	MKV.	1:50	STÆRB	A1
TEKNINGANÚMUR	L-500	ÚTGÁFA	Ú1		

PRENTAÐ: 10. október 2016 12:42:51

TÖLUVSKRÁ: S-13-vindB51215 Þekkingasetur Vestmannaeyja/TEKNINGAR/L-LOFTRÆSING/LOFTRÆSING-2H.dwg