PRENTAÐ: 10. október 2016 12:46:54 bio

SAMÞYKKT AF BYGGINGARFULLTRÚA
2 0. OKT. 2016
BYGGINGARFULLTRÚINN Í VESTMANNAEYJUM

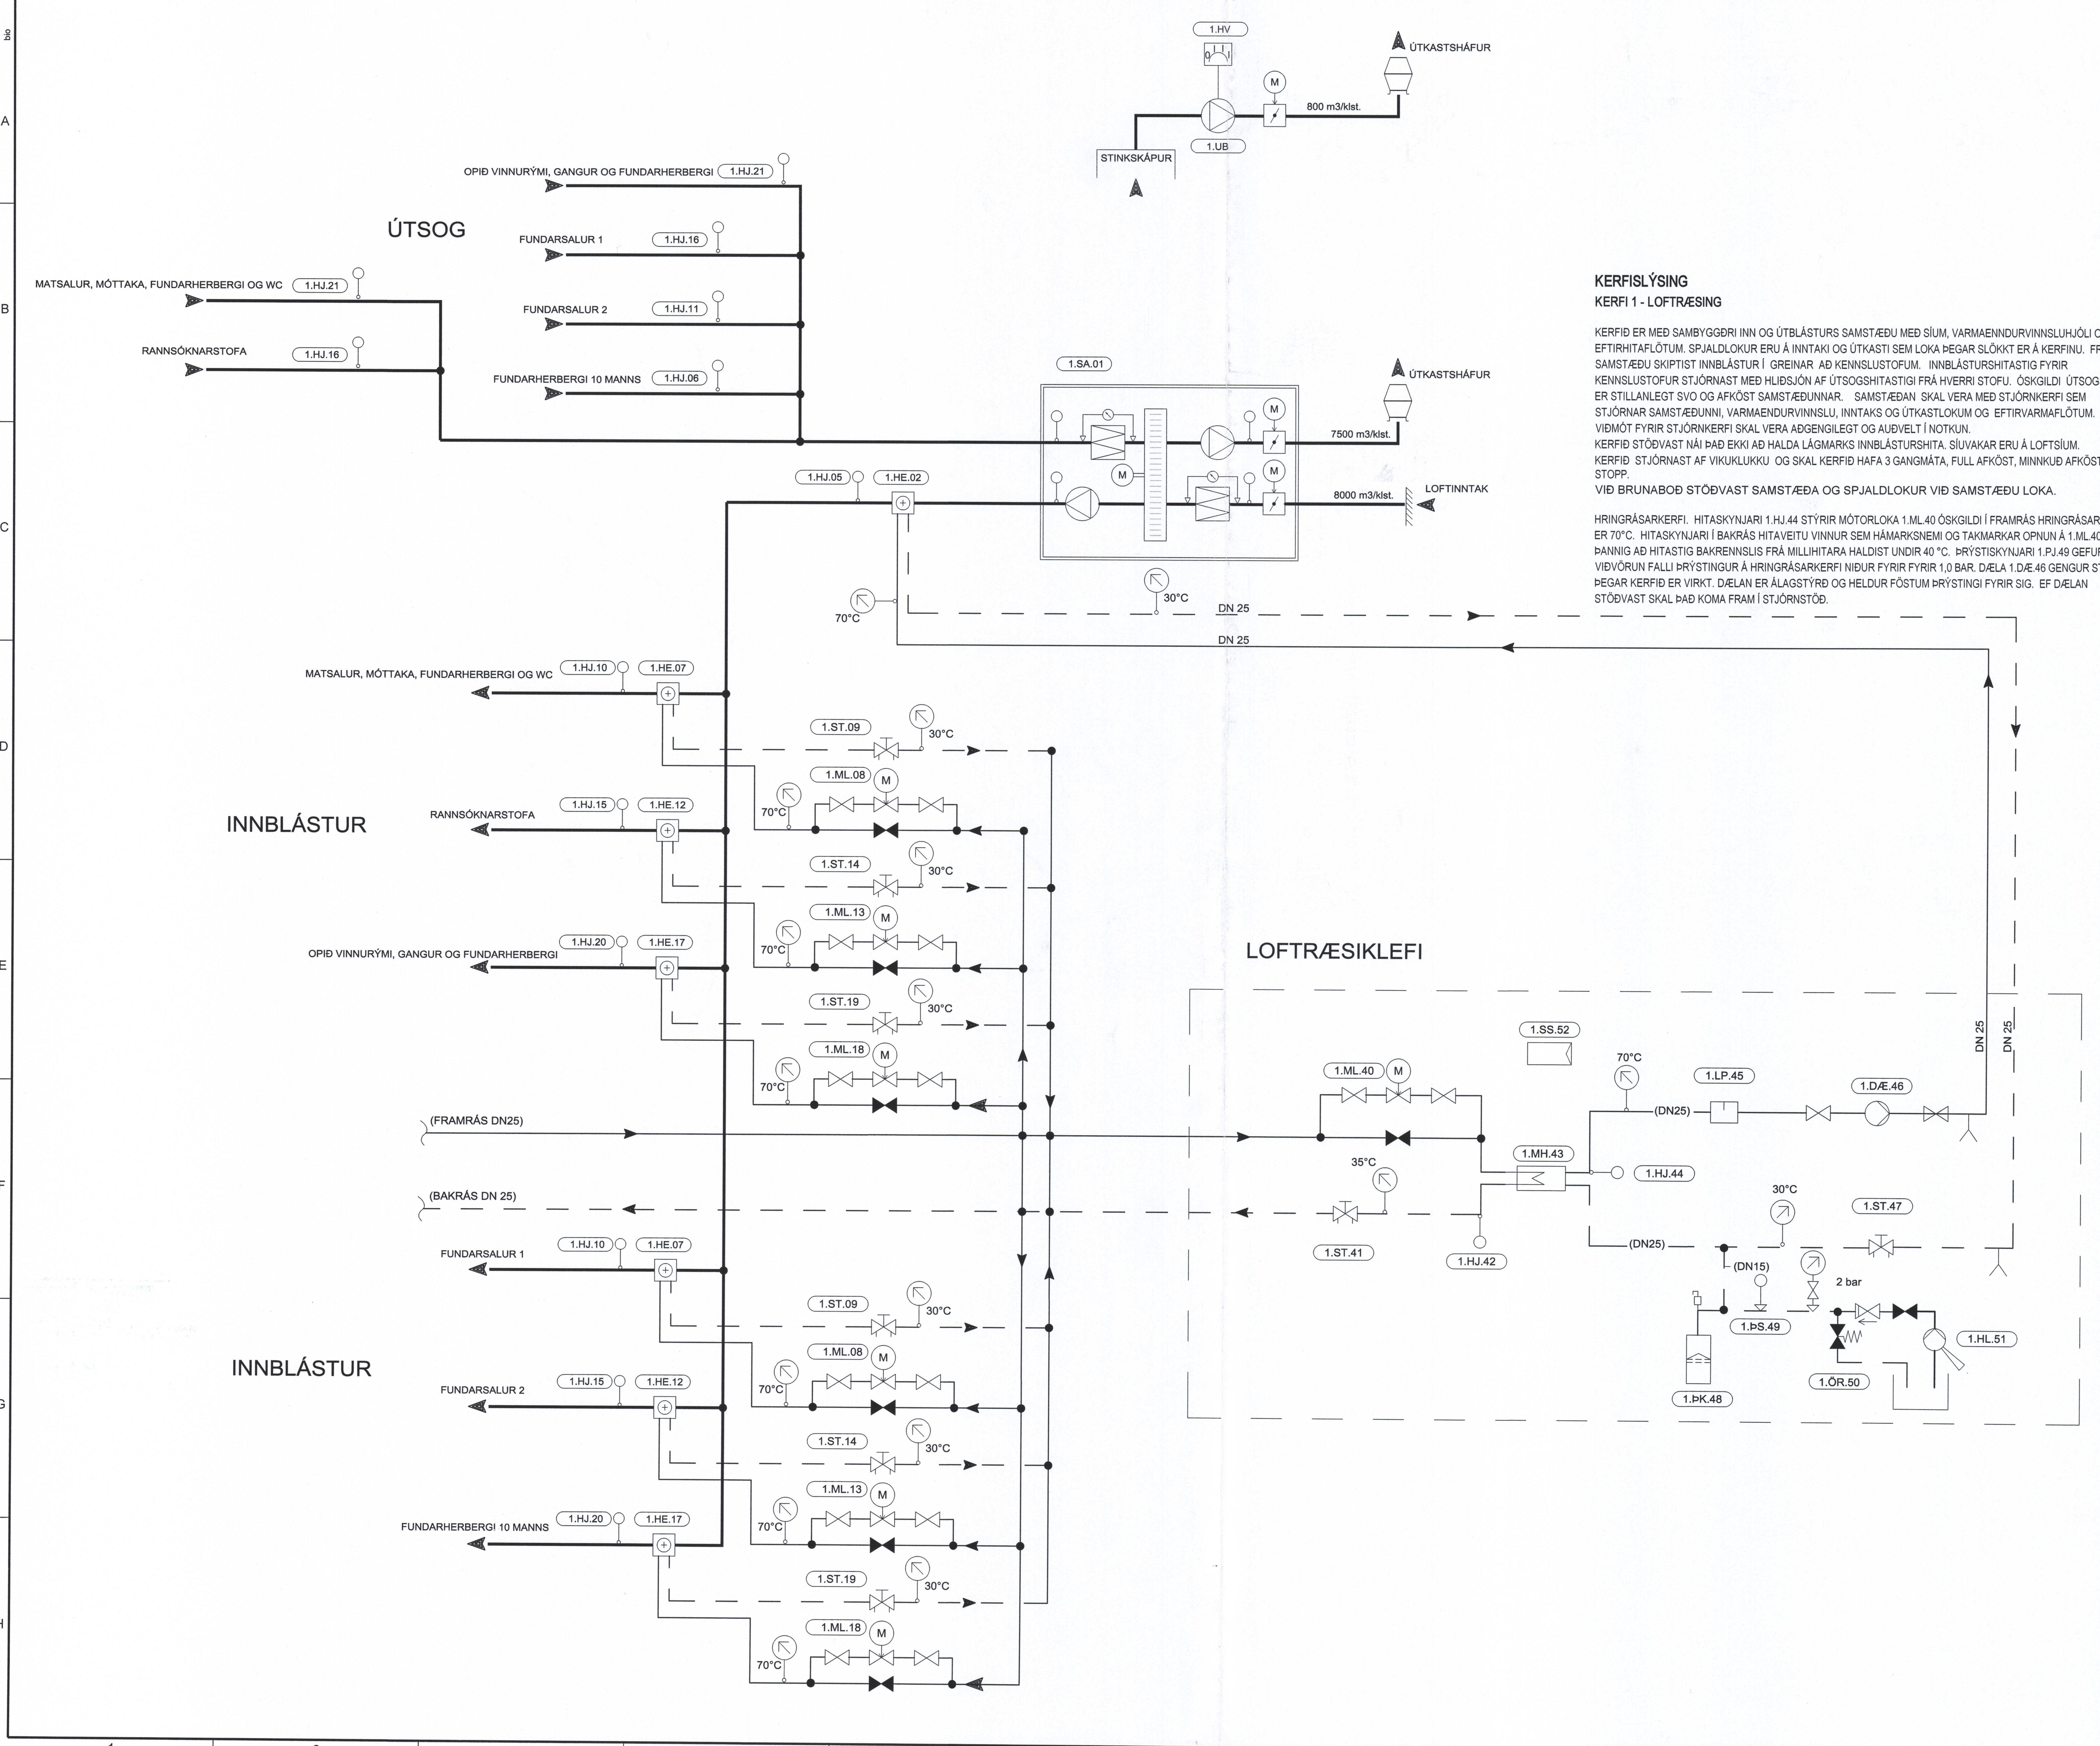

KERFISLÝSING

KERFI 1 - LOFTRÆSING

KERFIÐ ER MEÐ SAMBYGGÐRI INN OG ÚTBLÁSTURS SAMSTÆÐU MEÐ SÍUM, VARMAENNDURVINNSLUHJÓLI OG EFTIRHITAFLÖTUM. SPJALDLOKUR ERU Á INNTAKI OG ÚTKASTI SEM LOKA ÞEGAR SLÖKKT ER Á KERFINU. FRÁ SAMSTÆÐU SKIPTIST INNBLÁSTUR Í GREINAR AÐ KENNSLUSTOFUM. INNBLÁSTURSHITASTIG FYRIR KENNSLUSTOFUR STJÓRNAST MEÐ HLIÐSJÓN AF ÚTSOGSHITASTIGI FRÁ HVERRI STOFU. ÓSKGILDI ÚTSOGSHITA ER STILLANLEGT SVO OG AFKÖST SAMSTÆÐUNNAR. SAMSTÆÐAN SKAL VERA MEÐ STJÓRNKERFI SEM STJÓRNAR SAMSTÆÐUNNI, VARMAENDURVINNSLU, INNTAKS OG ÚTKASTLOKUM OG EFTIRVARMAFLÖTUM. VIÐMÓT FYRIR STJÓRNKERFI SKAL VERA AÐGENGILEGT OG AUÐVELT Í NOTKUN.
KERFIÐ STÖÐVAST NÁI ÞAÐ EKKI AÐ HALDA LÁGMARKS INNBLÁSTURSHITA. SÍUVAKAR ERU Á LOFTSÍUM.
KERFIÐ STJÓRNAST AF VIKUKLUKKU OG SKAL KERFIÐ HAFA 3 GANGMÁTA, FULL AFKÖST, MINNKUÐ AFKÖST OG STOPP.
VIÐ BRUNABOÐ STÖÐVAST SAMSTÆÐA OG SPJALDLOKUR VIÐ SAMSTÆÐU LOKA.

HRINGRÁSARKERFI. HITASKYNJARI 1.HJ.44 STÝRIR MÓTORLOKA 1.ML.40 ÓSKGILDI Í FRAMRÁS HRINGRÁSARKERFIS ER 70°C. HITASKYNJARI Í BAKRÁS HITAVEITU VINNUR SEM HÁMARKSNEMI OG TAKMARKAR OPNUN Á 1.ML.40 ÞANNIG AÐ HITASTIG BAKRENNSLIS FRÁ MILLIHITARA HALDIST UNDIR 40 °C. ÞRÝSTISKYNJARI 1.PJ.49 GEFUR VIÐVÖRUN FALLI ÞRÝSTINGUR Á HRINGRÁSARKERFI NIÐUR FYRIR FYRIR 1,0 BAR. DÆLA 1.DÆ.46 GENGUR STÖÐUGT ÞEGAR KERFIÐ ER VIRKT. DÆLAN ER ÁLAGSTÝRÐ OG HELDUR FÖSTUM ÞRÝSTINGI FYRIR SIG. EF DÆLAN STÖÐVAST SKAL ÞAÐ KOMA FRAM Í STJÓRNSTÖÐ.

ÚTGÁFUFERILL

ÚTG.	DAGS.	SKÝRINGAR	HANNAÐ	YFIRF.	SAMÞ.
Ú1	11.07.2016	ÚTBOÐSTEIKNING	BIO	SÞ	PB

DAGS. UNDIRSKRIFTAR: 10. 10. 2016
F.H. MANNVITS (NAFN OG KT.): MANNVIT hf. Pétur Bjarnason Kt. 301269-3589

DAGS. UNDIRSKRIFTAR
SAMRÆMINGARHÖNNUÐUR / HÖNNUNARSTJÓRI (NAFN OG KT.): PÁLL GUNNLAUGSSON KT. 210552-2199 ASK ARKITEKTAR 10. okt. 2016

HÖNNUÐUR

MANNVIT
Urðarhvarfi 6 203 Kópavogi Sími: 422 3000 Fax: 422 3001
www.mannvit.is mannvit@mannvit.is Kt: 430572-0169

© ÖLL AFNOT OG AFRITUN TEIKNINGAR, AÐ HLUTA EÐA HEILD, ER HÁÐ SKRIFLEGU LEYFI HÖFUNDA.

HEITI VERKS

ÞEKKINGARSETUR

ÆGISGATA 2
900 VESTMANNAEYJAR

HEITI TEIKNINGAR
KERFISMYND
LOFTRÆSING

VERKNÚMER	MKV.	STÆRÐ
3.851.215		A1

TEIKNINGANÚMER	ÚTGÁFA
L-510	Ú1

TÖLVUSKRÁ: S:\3-vnr\851\215 Þekkingasetur Vestmannaeyja\7 TEIKNINGAR\L-LOFTRÆSTING\LR-KM .dwg