



PRENTAD: 10. október 2016 13:23:45


GRUNNMYND, HLUTI 2
1:50

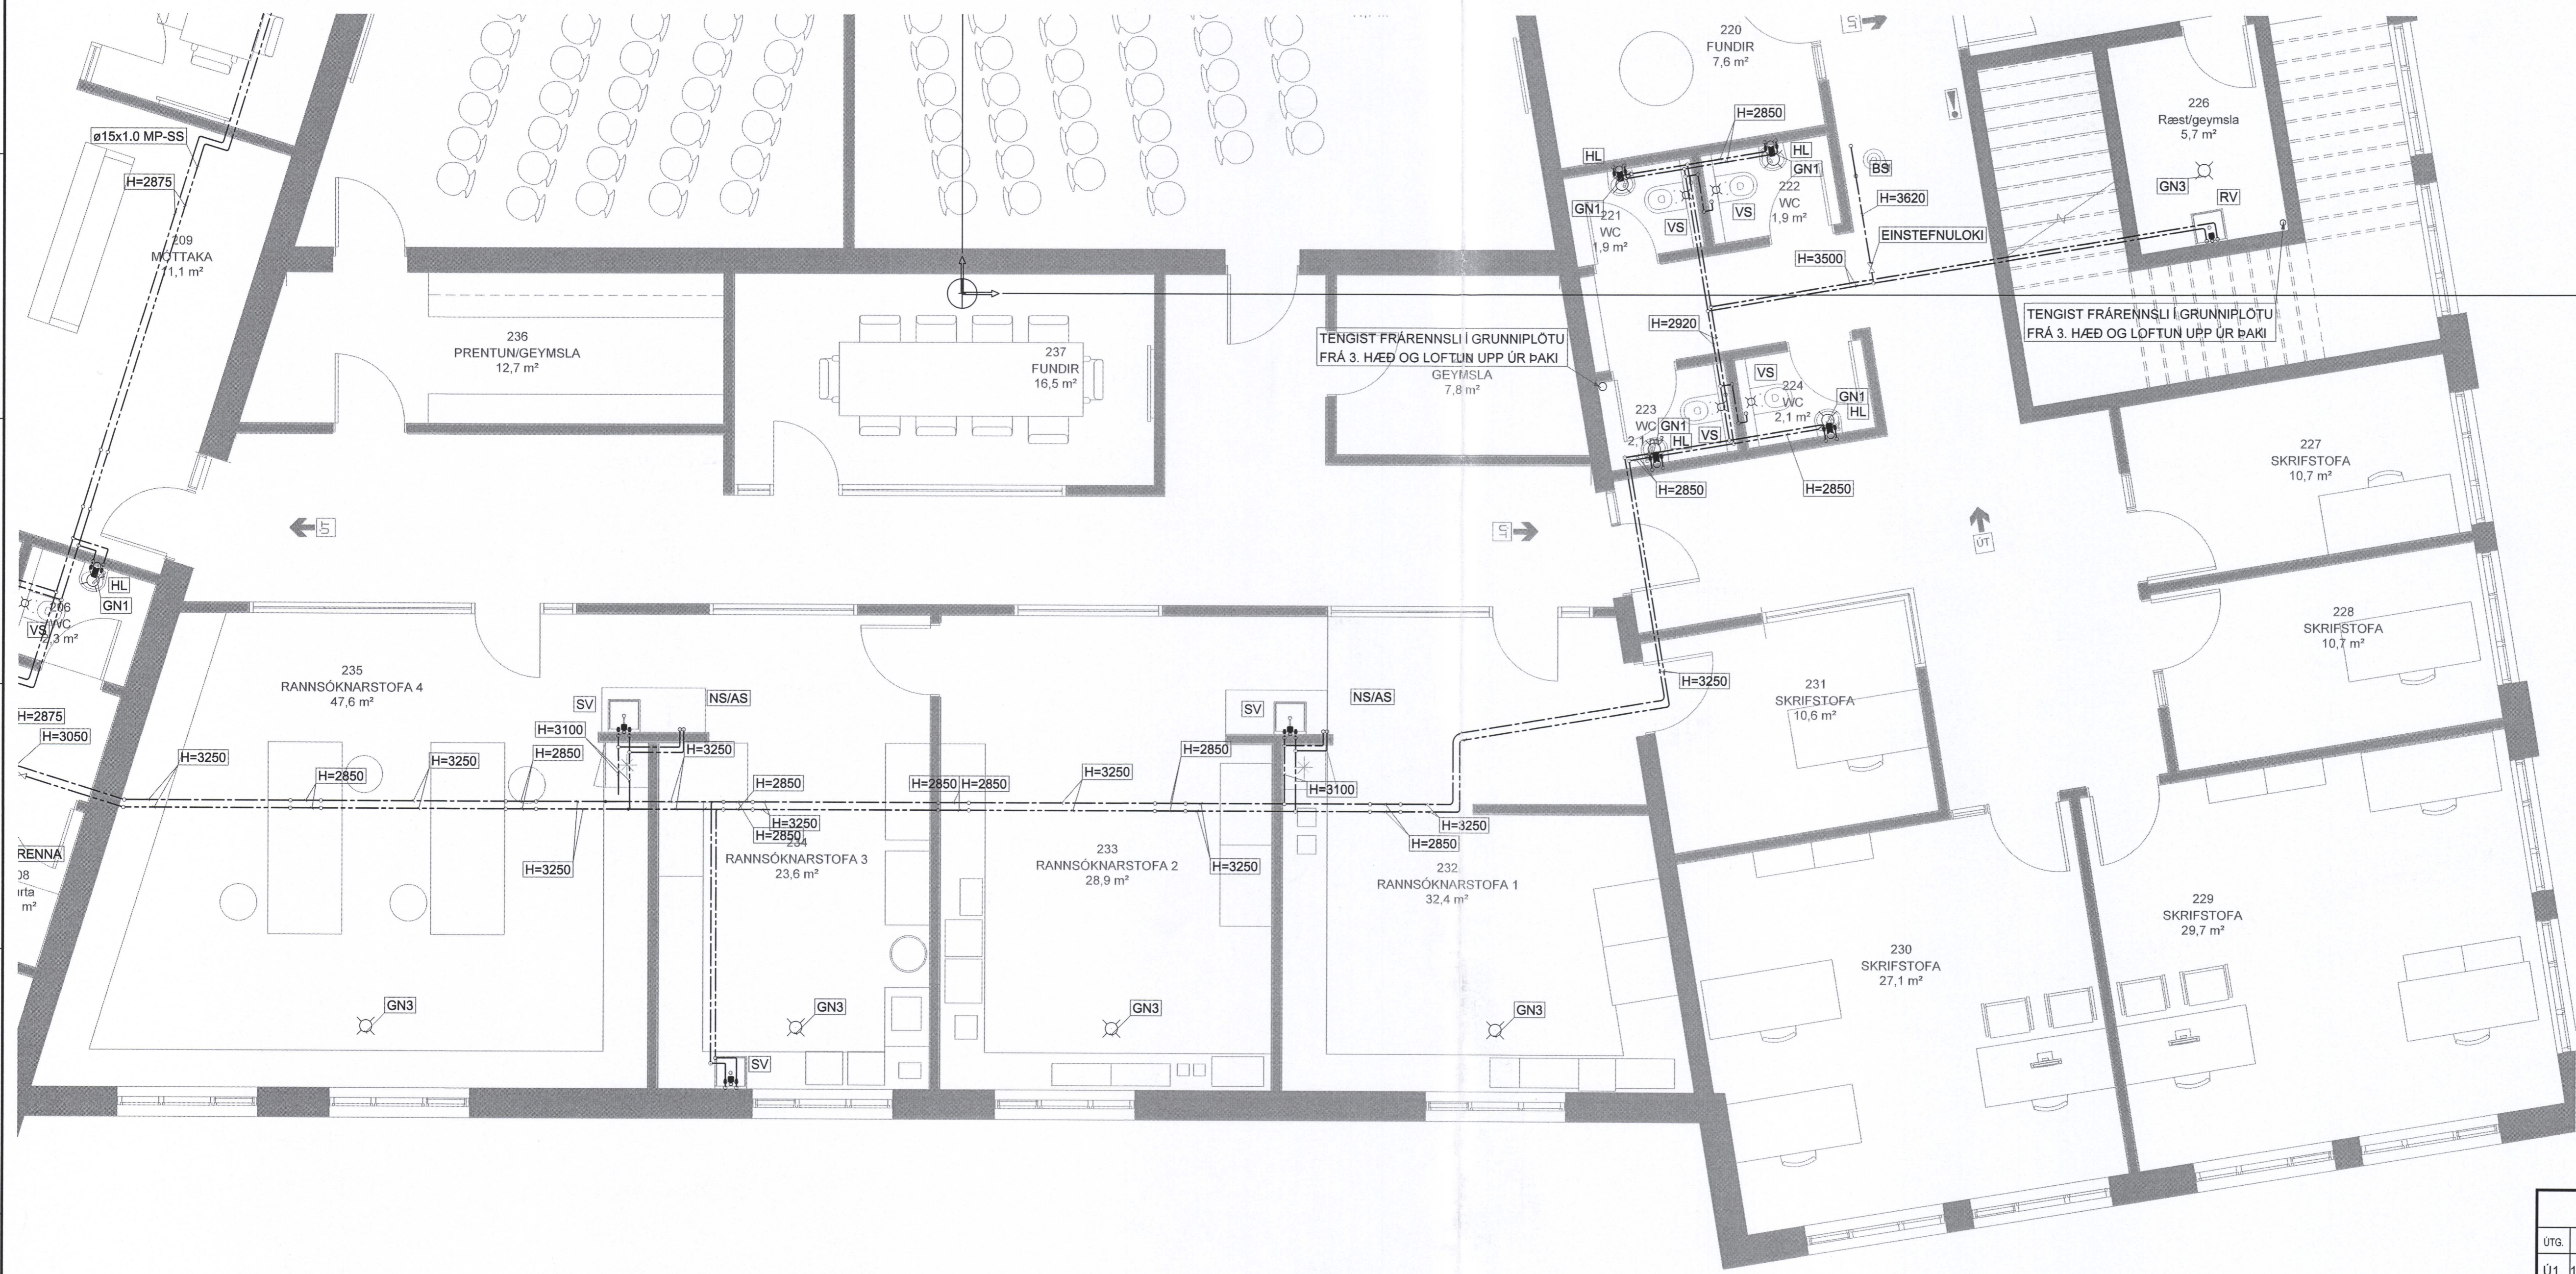

LYKILMYND

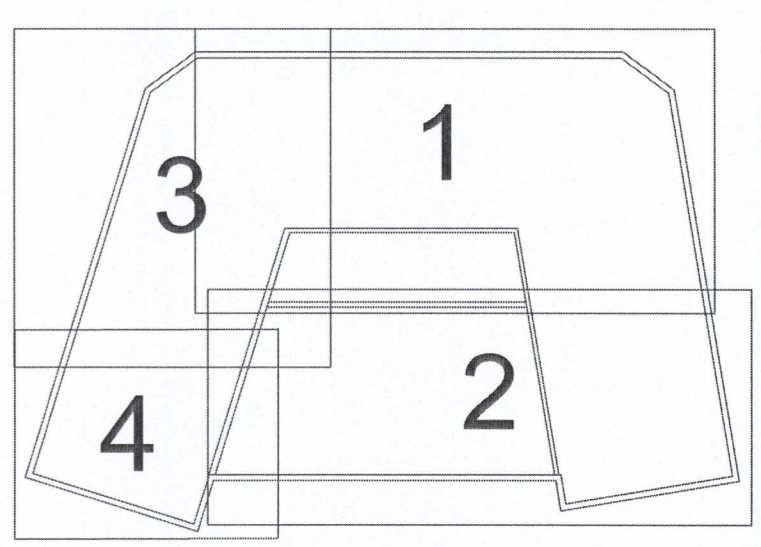

SKÝRINGAR:
SJÁ TEKINGU: P571

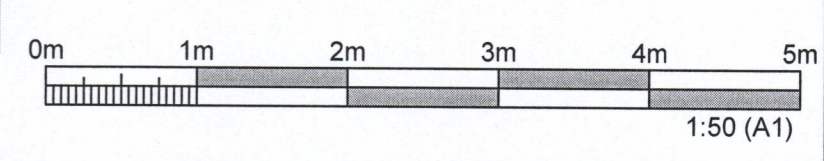

ÚTGÁFUFERILL					
ÚTG.	DAGS.	SKÝRINGAR	HANNAÐ	YFIRF.	SAMB.
Ú1	11.07.2016	ÚTBOÐSTEIKNING	PB	Slp	PB

DAGS. UNDRSKRIFTAR: F.H. MANNVITTS BLENDRANT
10. 10. 2016
DAGS. UNDRSKRIFTAR: SMÁRÁÐGAFHÖNNUÐUR / HÖNNUNARSTJÓRI (NAFN OG KT.)
SMA RÁÐGAFHÖNNUÐUR

HÖNNUÐUR



MANNVIT
Úrðarhvarfi 6 203 Kópavogi Sími: 422 3000 Fax: 422 3001
www.mannvit.is mannvit@mannvit.is Kt: 430572-0169

© ÖLL AFRÖT OG AFRITUN TEIKNINGAR, AD HLUTA EDA HEILD, ER HÁÐ SKRIFLEGU LEYFI HÖFUNDNA.

HEITI VERKS
PEKkingARSETUR
ÆGISGATA 2
900 VESTMANNAEYJAR

HEITI TEKNINGAR
HREINLÆTISLAGNIR:
GRUNNMYND 2. HÆÐ, HLUTI 2

VERNUMER	3.851.215	MKV.	1:50	STÆRD	A1
TEKNINGANUMER	P322	ÚTGÁFA	Ú1		

TOLUUSKÖL: C:\Mannvit\3851215\3851215\BEN\Myndskilningir.dwg