

PRENTAD: 10. október 2016 13:24:15


GRUNNMYND, HLUÐI 4

1:50




GRUNNMYND, HLUÐI 3

1:50

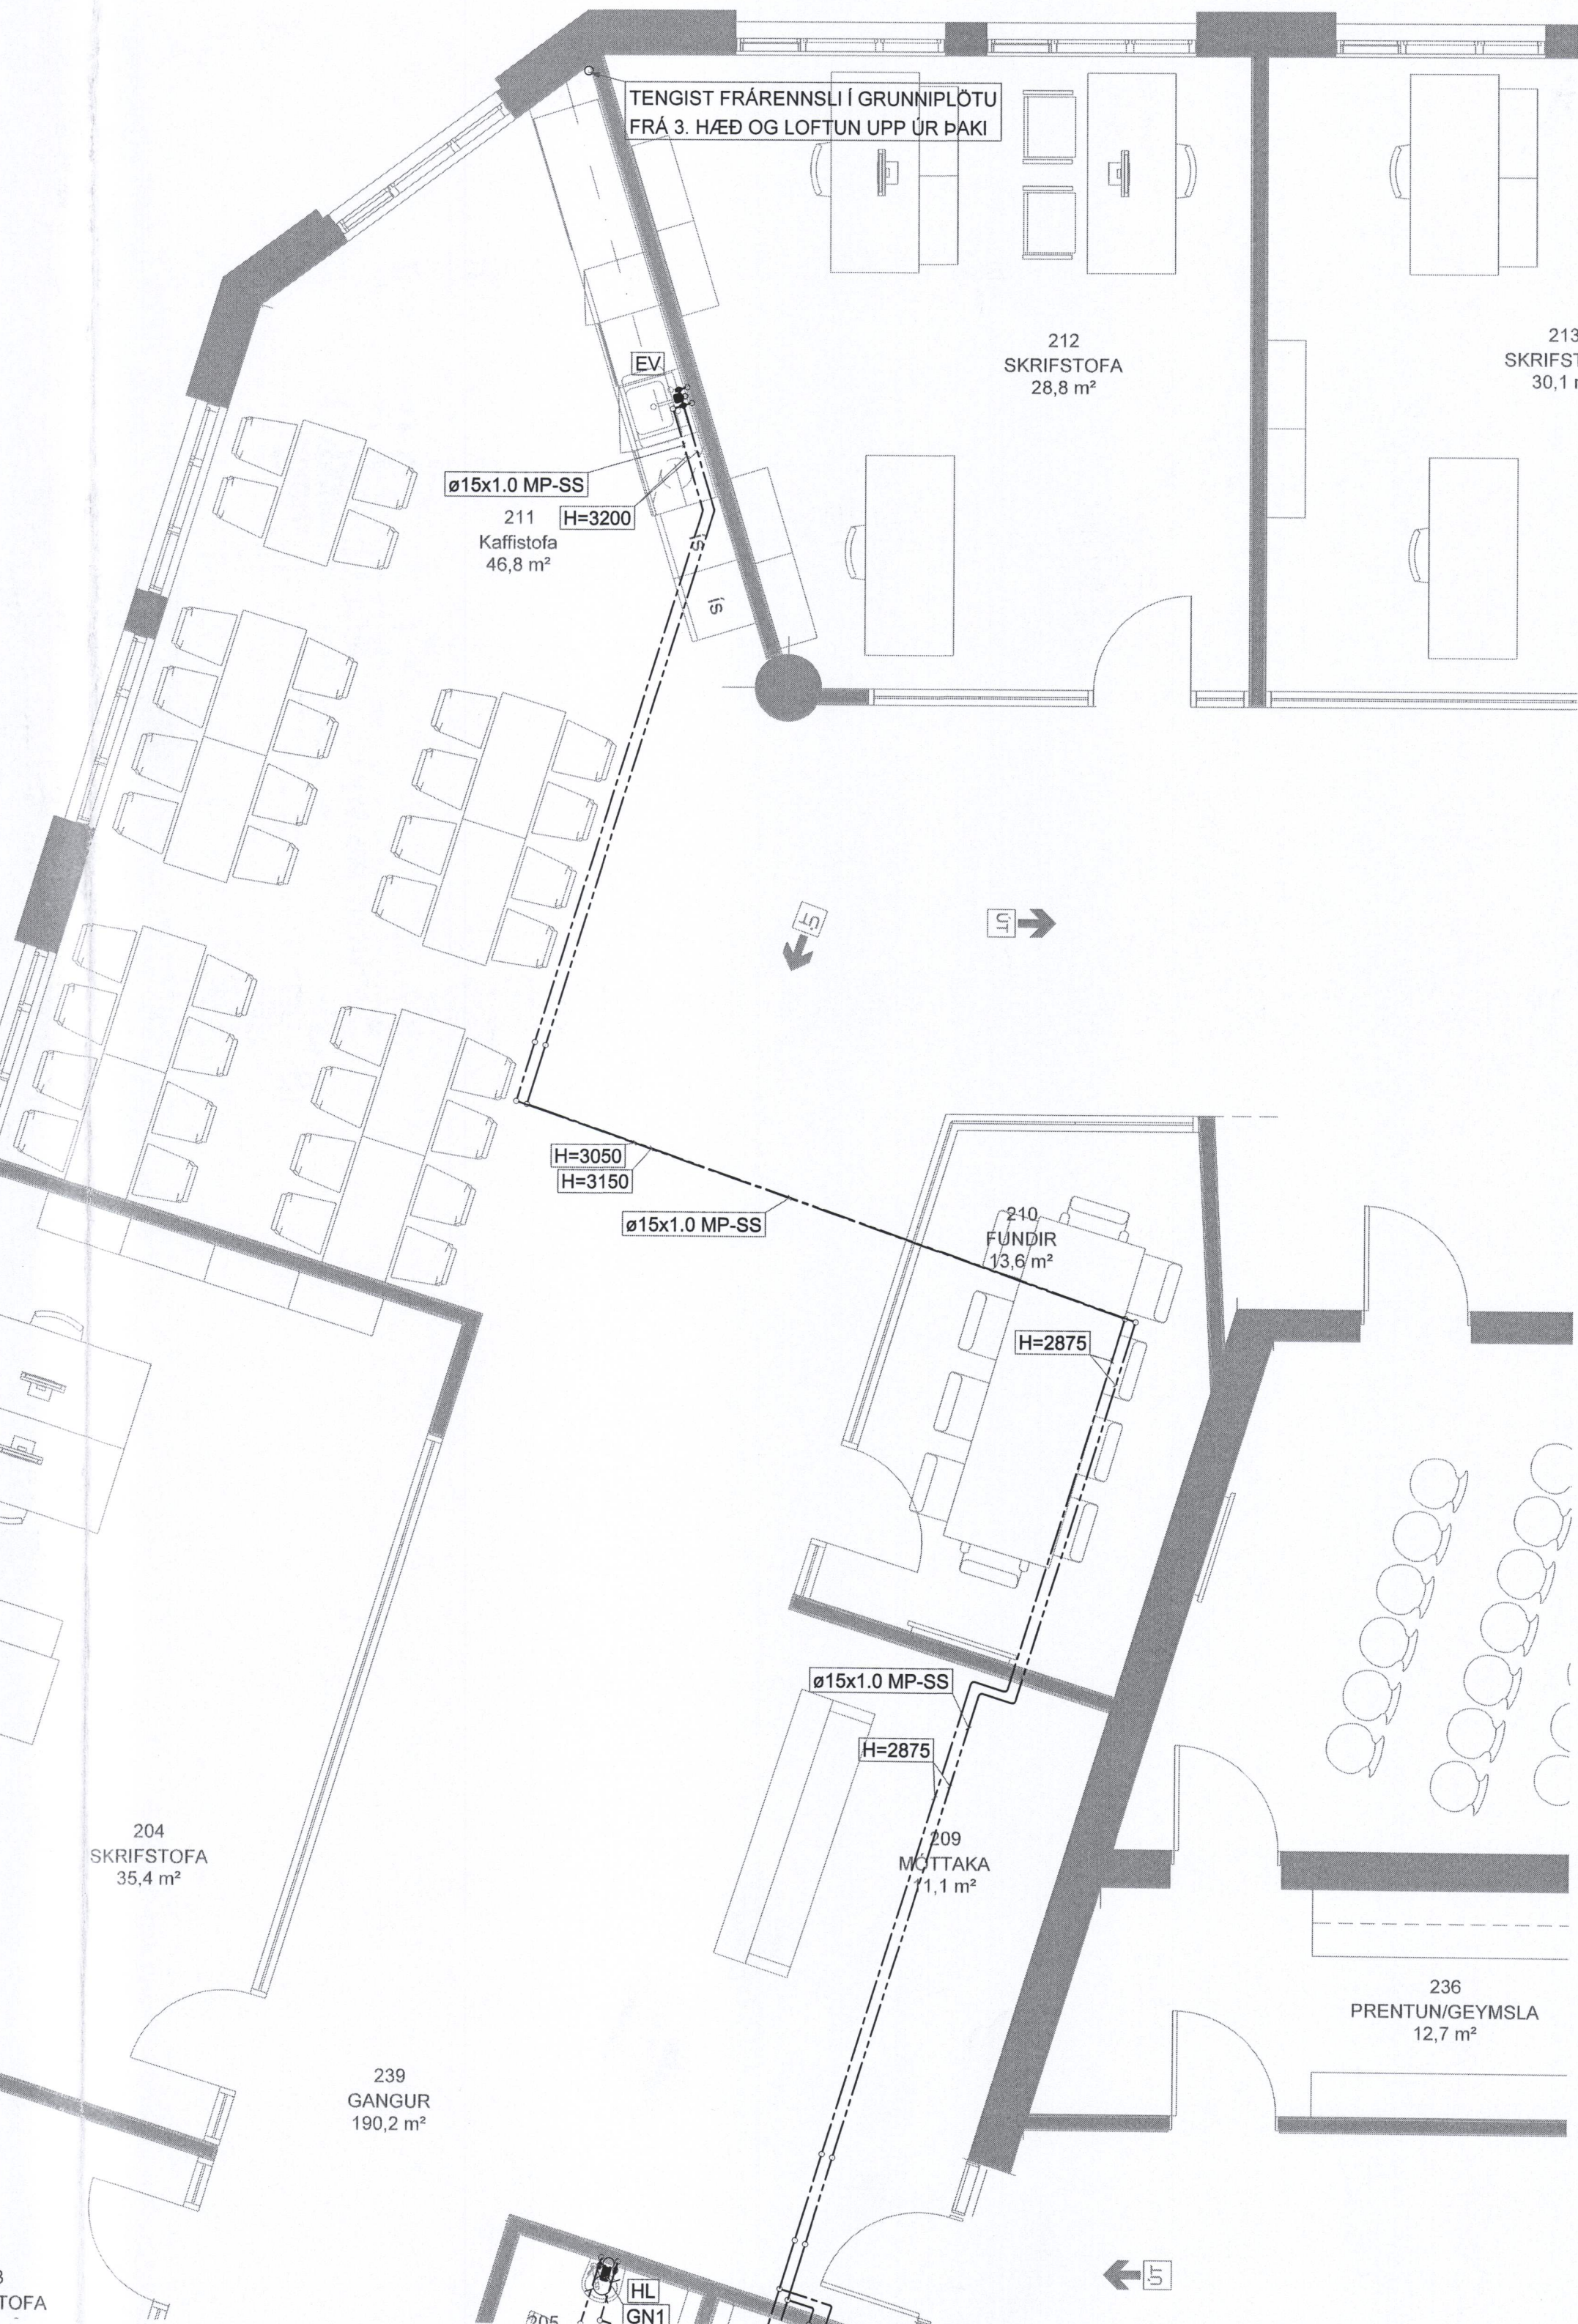


LYKILMYND

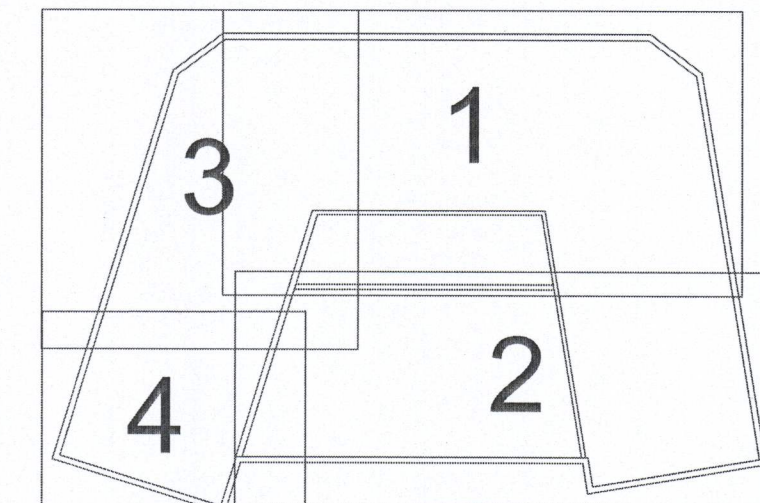

SKÝRINGAR:

SJÁ TEIKNINGU: P571

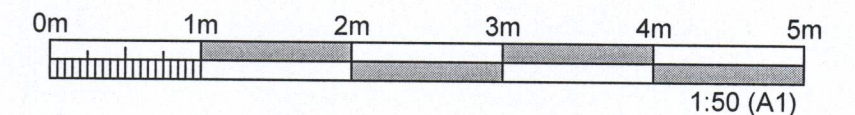

ÚTGÁFUFRILL

| ÚTG. | DAGS. | SKÝRINGAR | HANNAÐ | YFRF. | SAMB. |
|------|------------|----------------|--------|-------|-------|
| Ú1 | 11.07.2016 | ÚTBODSTEIKNING | PB | Slp | PB |
| | | | | | |
| | | | | | |
| | | | | | |

DAGS. UNDIRSKRIFTAR F.H. MANNVITS (NAFN OG ST.) MANNVIT hf.
 10. Okt. 2016 Pétur Bjarnason
 Dags. Undirskriftar SAMRÆMINGARHÖNNUÐUR / HÖNNUNARSTJÓRI (NAFN OG KT.)
 10. Okt. 2016 Pétur Bjarnason

HÖNNUÐUR



MANNVIT
 Úrðarvarfi 6 203 Kópavogi Sími: 422 3000 Fax: 422 3001
 www.mannvit.is mannvit@mannvit.is Kt: 430572-0169

© ÖLL AFNOT OG AFRITUN TEIKNINGAR, AD HLUÐA EÐA HEILD, ER HÁÐ SKRIFLEGU LEYFI HÖFUNDA.

HEITI VERKS
ÞEKINGARSETUR
 ÆGISGATA 2
 900 VESTMANNAEYJAR

HEITI TEIKNINGAR
 HREINLÆTISLAGNIR:

GRUNNMYND 2. HÆÐ, HLUÐI 3 OG 4

| | | | | | |
|----------------|-----------|--------|------|-------|----|
| VERKNUMER | 3.851.215 | MKV. | 1:50 | STÆRD | A1 |
| TEIKNINGANUMER | P323 | UTGAFA | Ú1 | | |

TOLVUSKERA - C:\mannvit\3851\3.851.215\05\Mannvit\skjalasagmr.dwg