
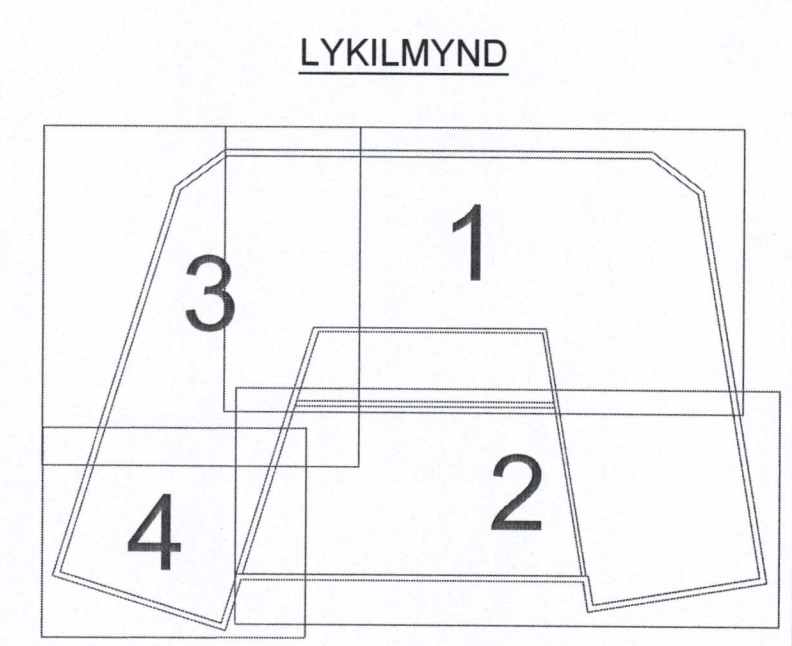


PRENTAD: 10. október 2016 13:03:35


GRUNNMYND, HLUTI 2

1:50

SAMTAKT FF BYGGINGARFULLTRÚA
2 U. OKT. 2016

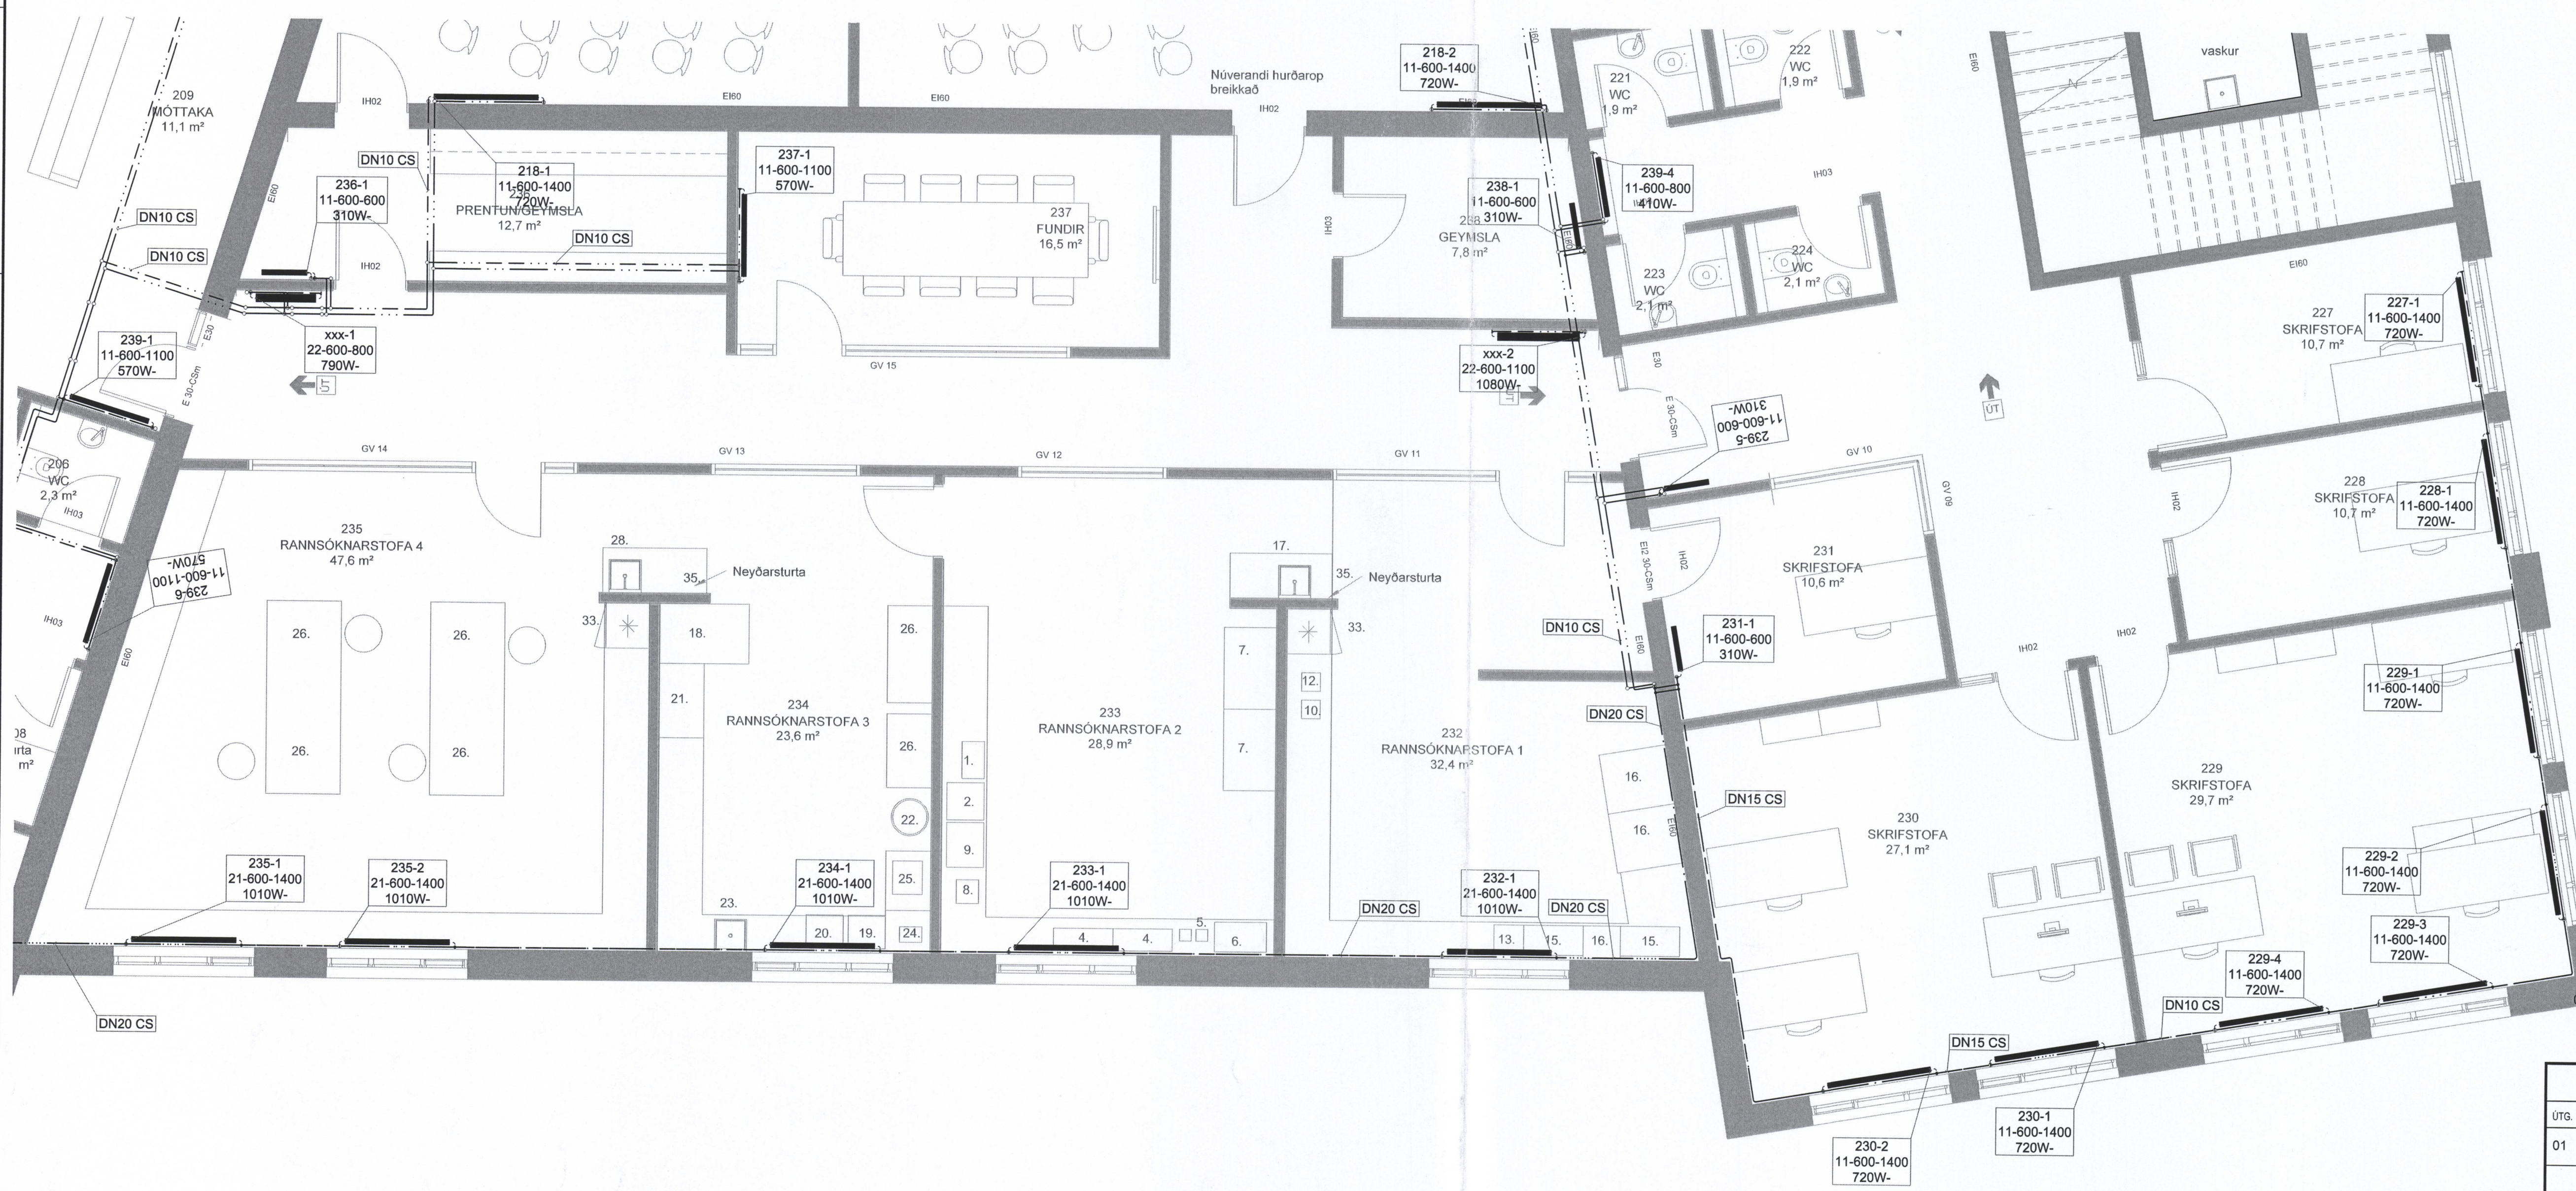

SKÝRINGAR:
SJÁ TEKINGU: P571

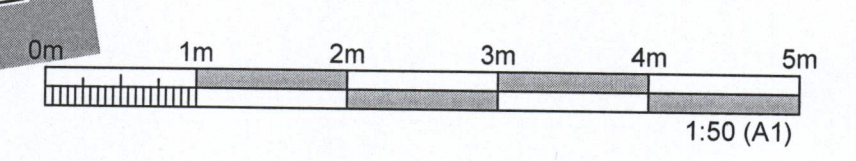

ÚTGÁFUFERILL					
ÚTG.	DAGS.	SKÝRINGAR	HANNAÐ	YFIR.	SAMB.
01	11.07.2016	ÚTBODSTEKNING	PB	SÍÐ	PB

DAGS. UNDIRSKRIFTAR: 10. október 2016
F.H. MANNVITS (NAFND): MANNVIT hf.
DAGS. UNDIRSKRIFTAR: SAMRÆMINGARHÖNNUNUR / HÖNNUNARSTJÓRI (NAFN OG KT.): Pétur Bjarnason Kr. 301260-3589
10. okt. 2016

MANNVIT
Urðarhvarfi 6 203 Kópavogi Sími: 422 3000 Fax: 422 3001
www.mannvit.is mannvit@mannvit.is Kt: 430572-0169

HEITI VERKS
**ÞEKINGARSETUR
ÆGISGATA 2
900 VESTMANNAEYJAR**

HEITI TEKNINGAR
HITALAGNIR:
GRUNNMYND 2. HÆÐ, HLUTI 2

VERKJUMÉR	3.851.215	MKV.	1:50	STÆRB	A1
TEKNINGANUMÉR	P422			ÚTGÁFA	01

TOLUSKRA: C:\Mannvit\3851215\3851215005MM-Hitalagnir.dwg