



NORÐUR

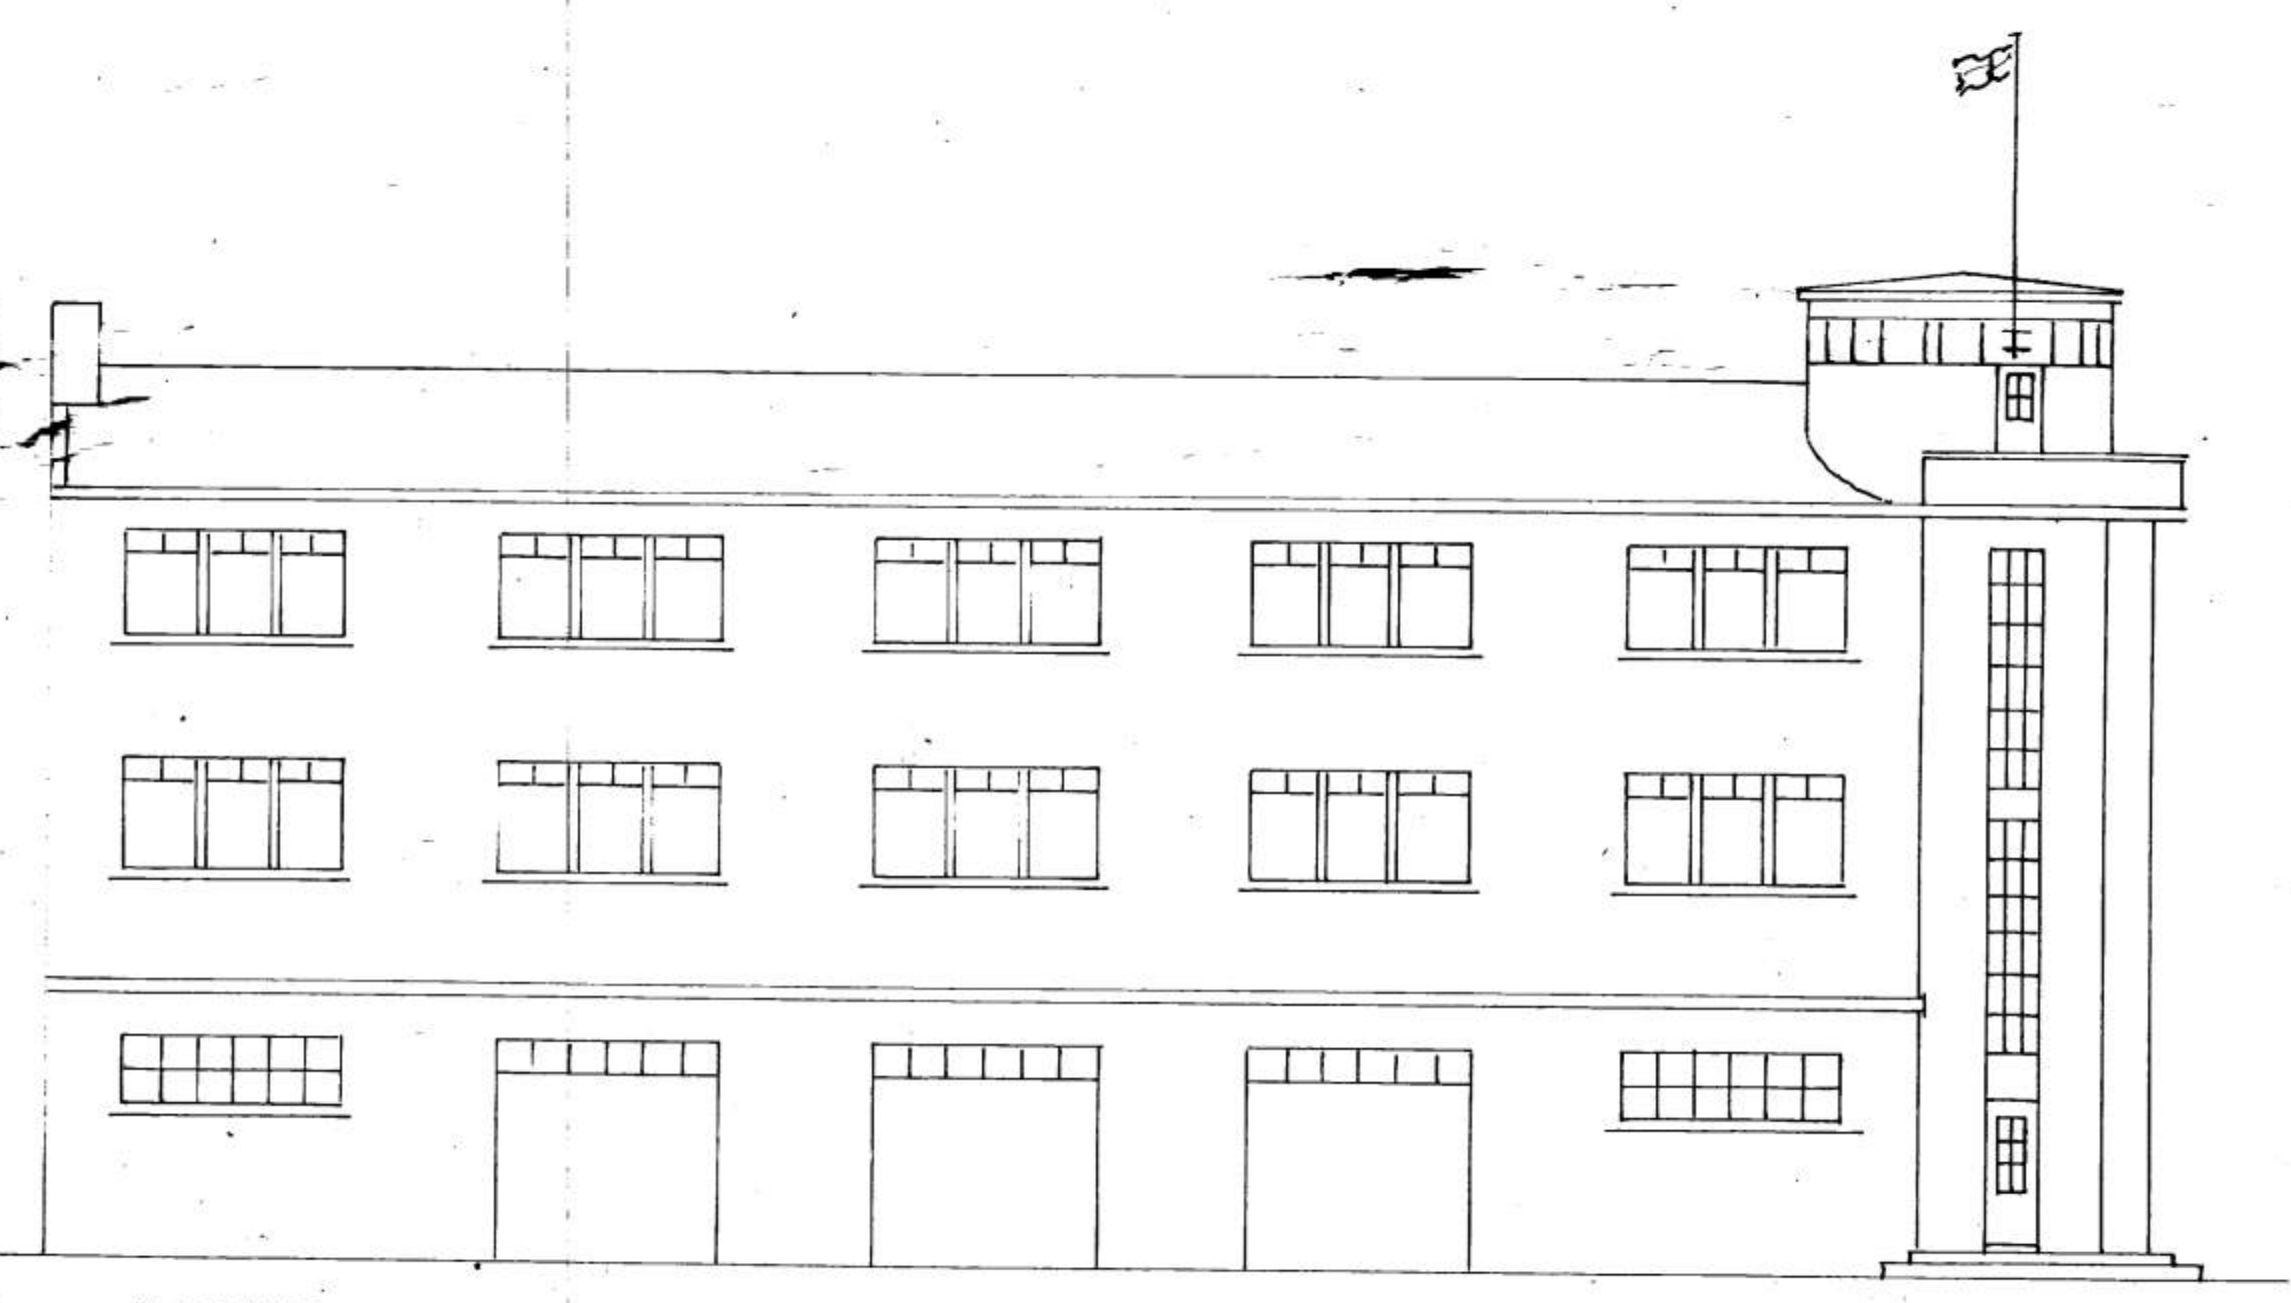


AUSTUR


SANÞYKKT
TRÉSMÍÐUR
MÚBARI *Jón Guðmundsson*

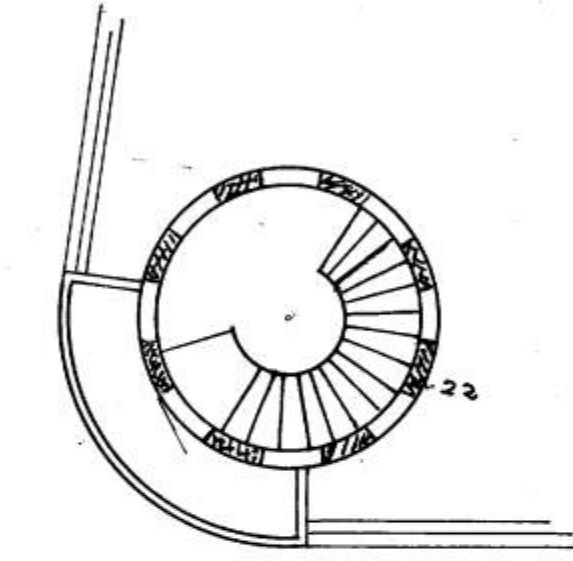

STIGAHLÚS L. BARI

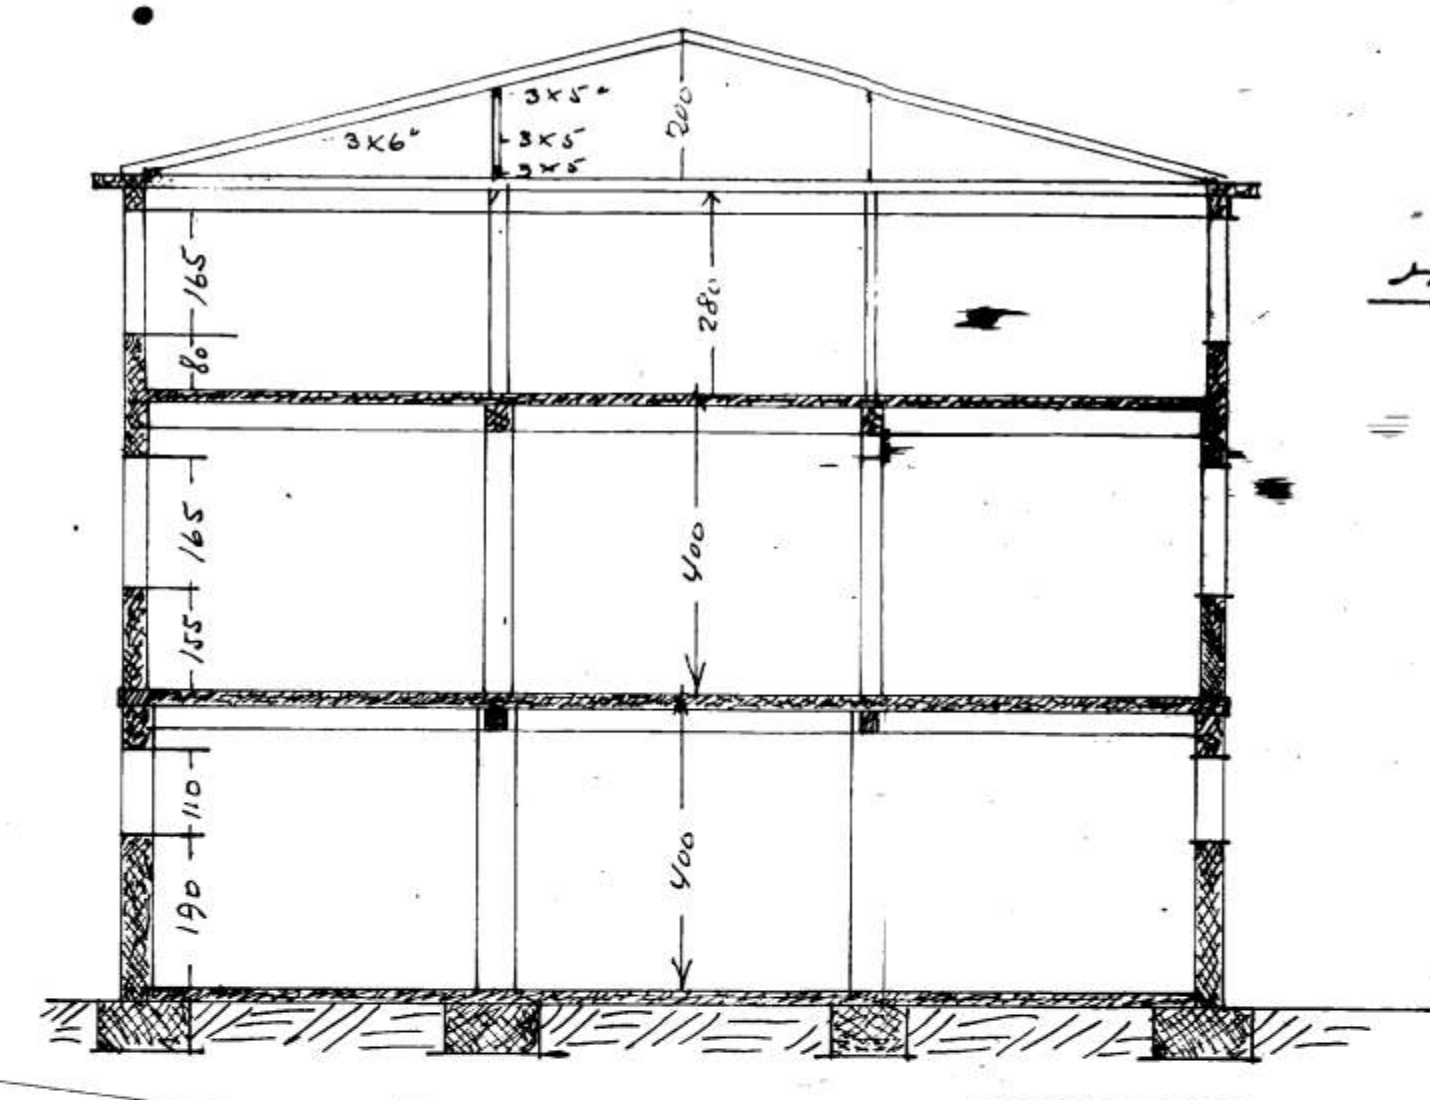

H/F RÚN
VESTMANNAREYJUN
M. 1:100

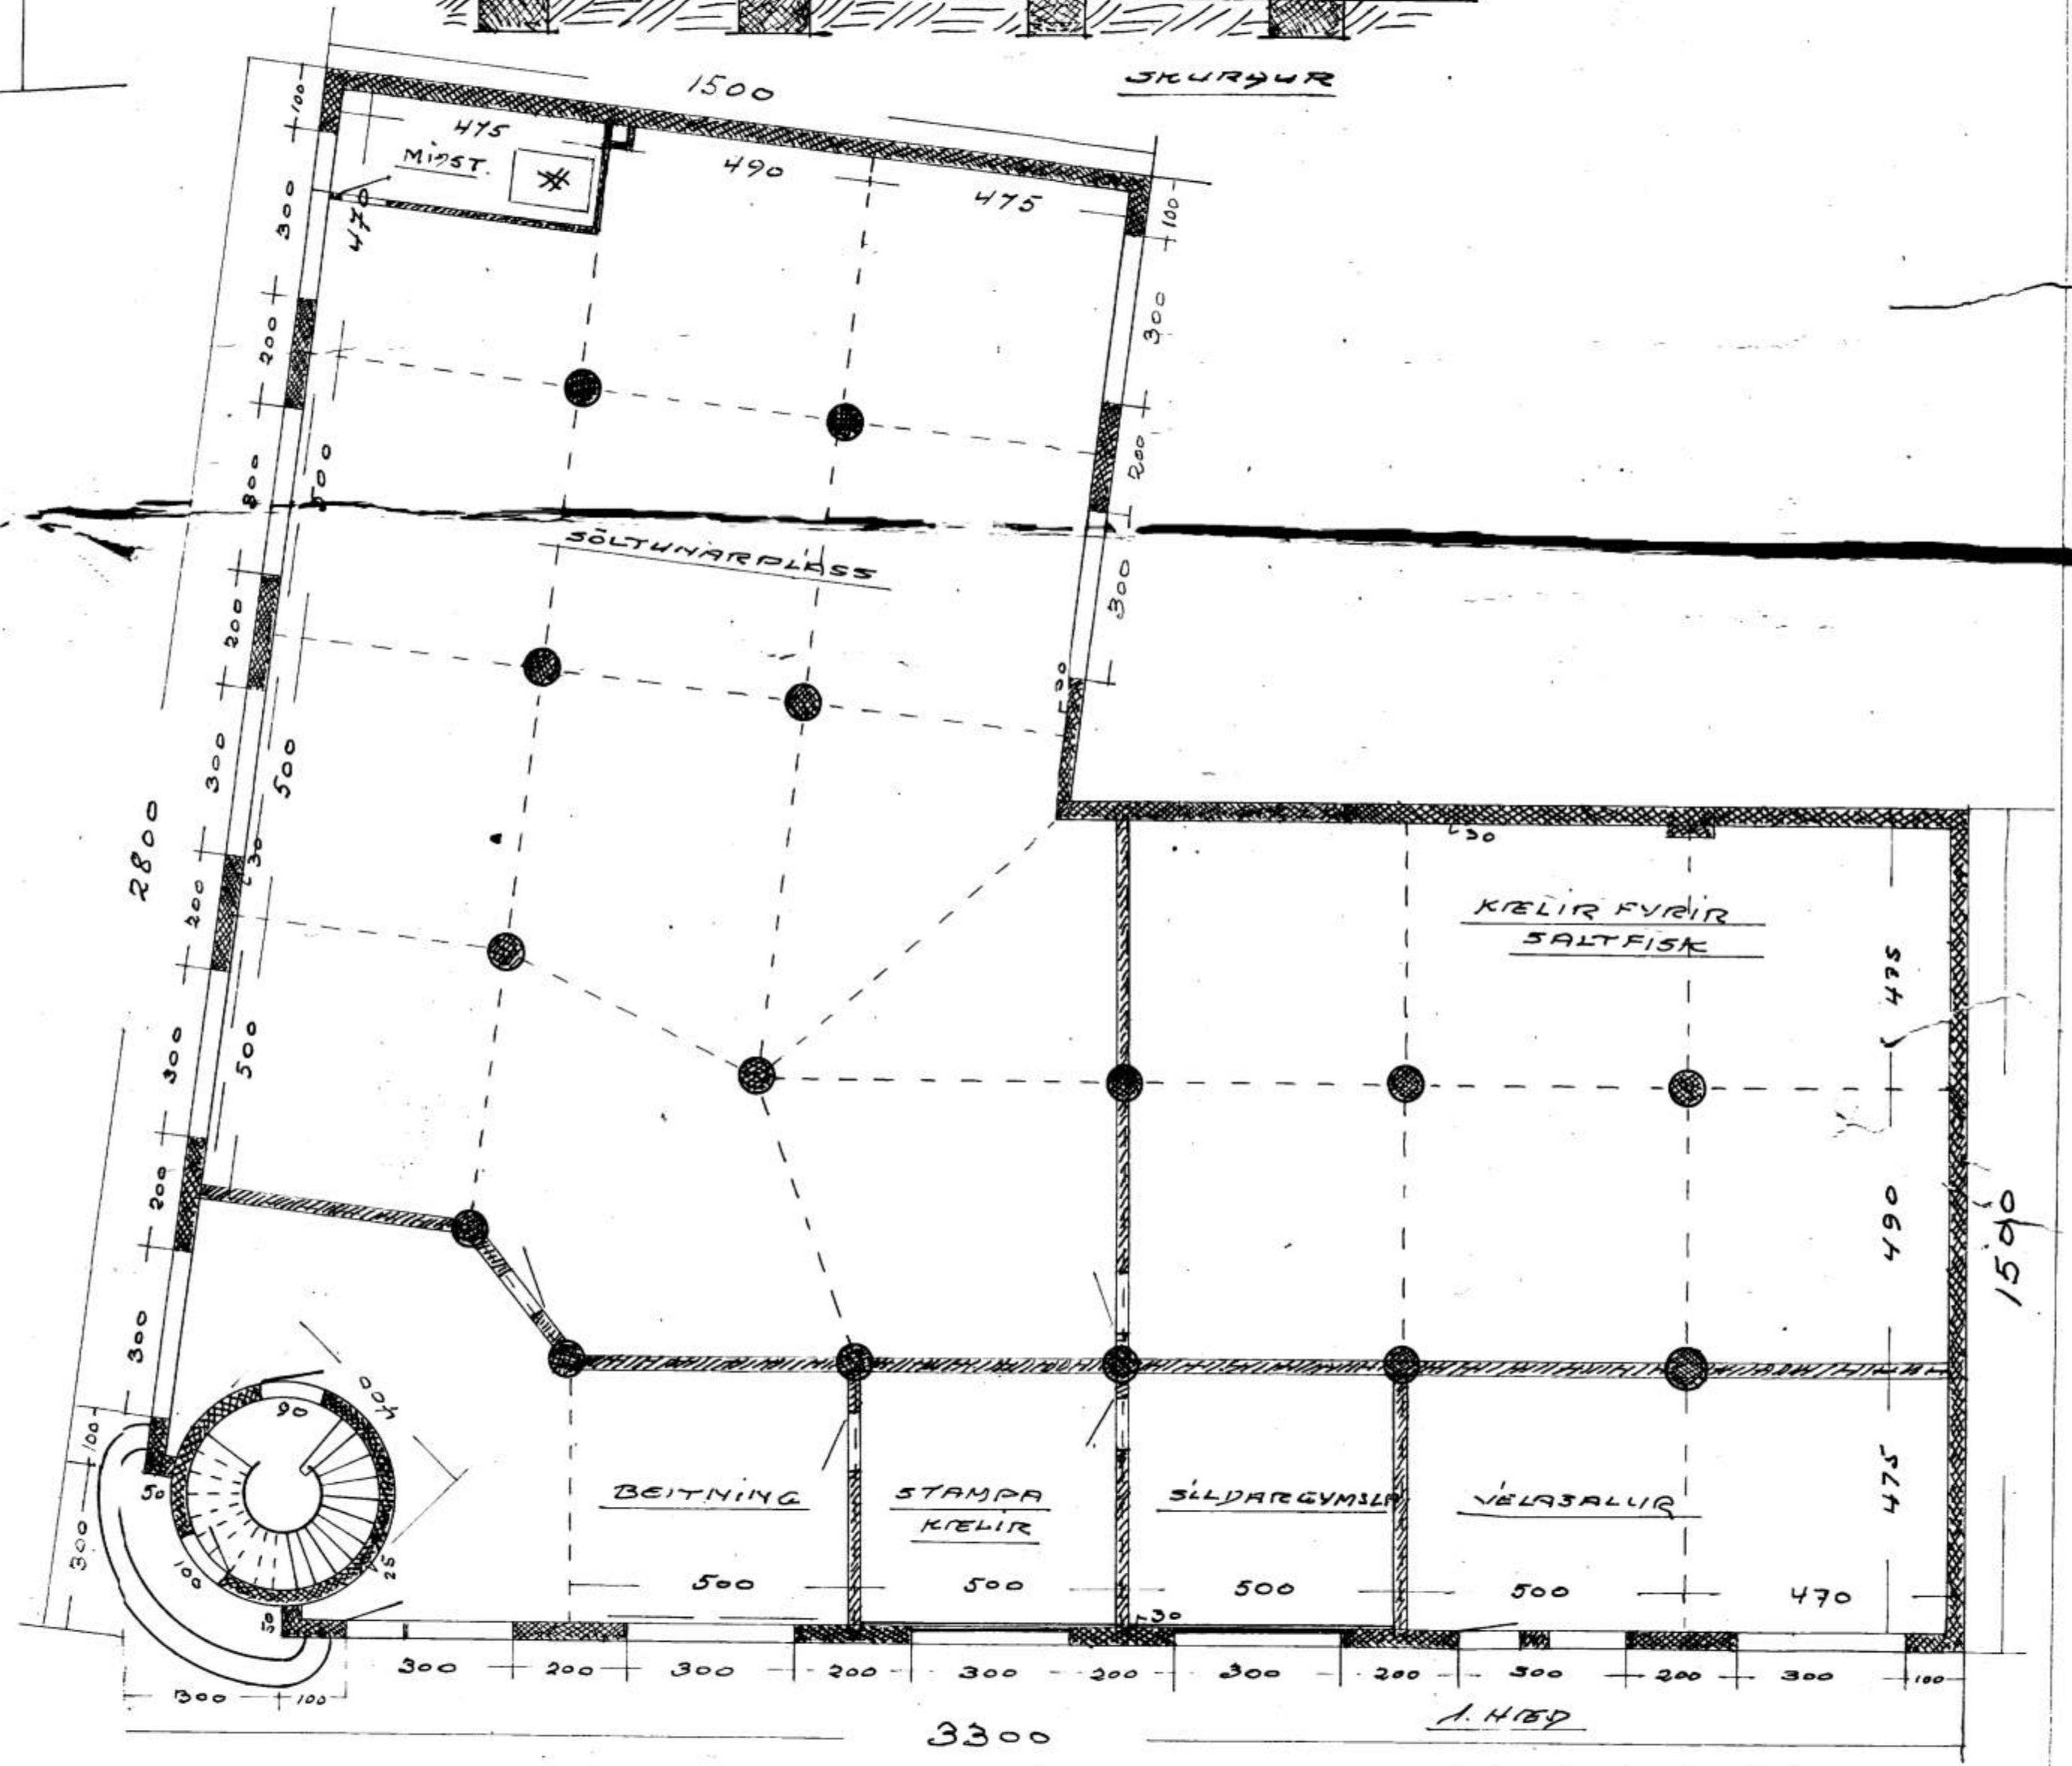

Útvegið 1. nóv. 1913 *J. H. B.*