



SNID AA

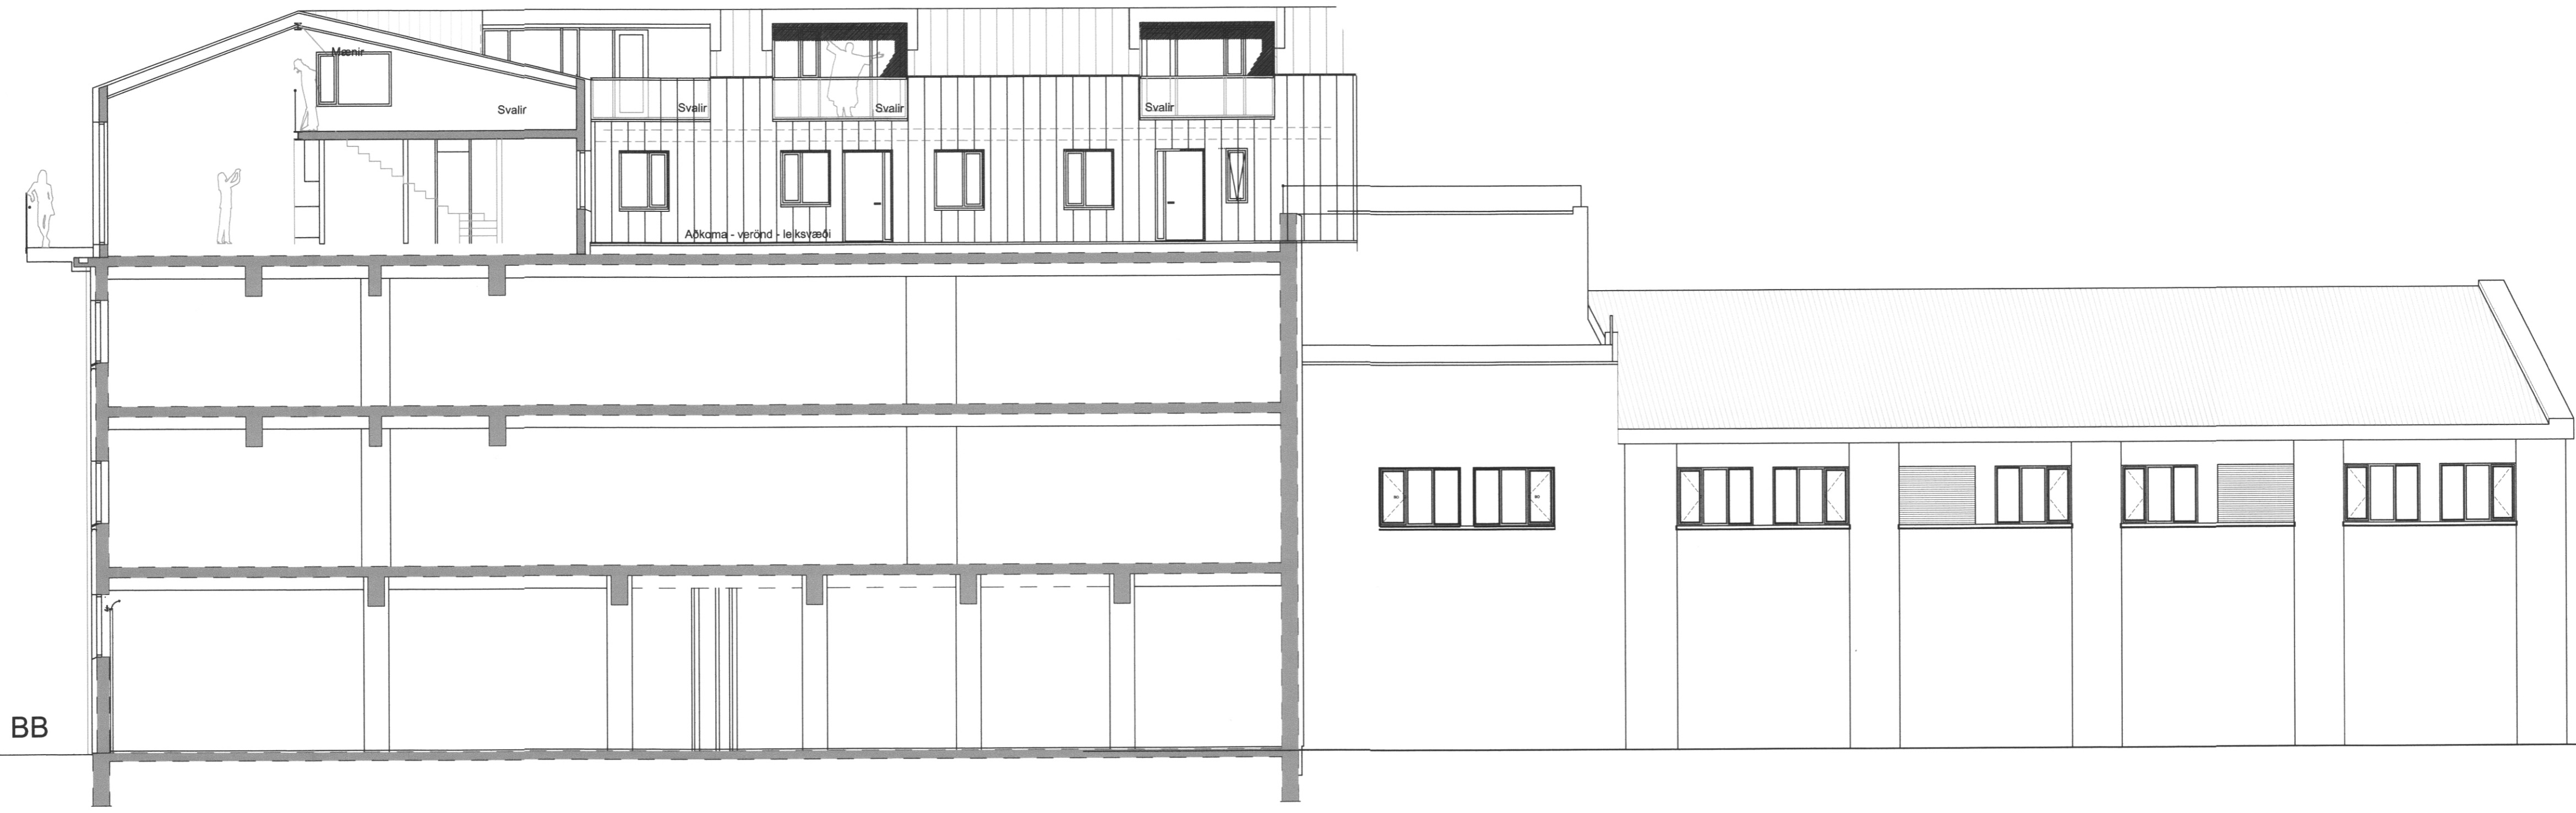

SNID BB

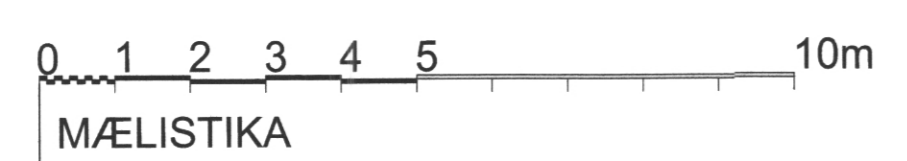

SAMÞYKKT AF BYGGINGARFULTRÚA
 3. DES. 2018
Sigvaldur S. Björnsson
 BYGGINGARFULTRÚNIN Í VESTMANNAEYJUM

UNDIRRITUN SAMRÆMINGARHÖNNUDAR
Þyborgrunna Þyborgrunna 270623-046

UTI INNI

ARKITEKTAR

ÞINGHOLTSTRÆTI 27 101 REYKJAVÍK
 Símar 5527660 & 5527660 FAX 5527661
 NETFANG ui@ui.is
 VEFANG <http://www.ui.is>

4-5.HÆÐ SAMÞYKKT

TRÍPÓLÍ ARKITEKTAR

Klapparstíg 16 | 101 Reykjavík | s: 519-2930 | www.tripoli.is | tripoli@tripoli.is

3.HÆÐ SAMÞYKKT

ASK arkitektar ehf
 Geirsgötu 9 101 Reykjavík
 Sími 515 0300 www.ask.is



2.HÆÐ SAMÞYKKT

Kay Elliott
 5-7 Meadfoot Road
 Torquay Devon
 TQ1 2JF
 United Kingdom
 T +44 (0)1803 213553
 F +44 (0)1803 298578
admin@kayelliott.co.uk
www.kayelliott.co.uk

MANNVIT
 Lúðarmark 6 203 Kópavogi Sími: 422 3000 Fax: 422 3001
www.mannvit.is mannvit@mannvit.is Kl: 430572-0169

1.HÆÐ-LAUG SAMÞYKKT

Aðaluppdráttur þessi er gerður vegna eignaskiptasamnings af Ægisgötu 2 Vestmannaeyjum, byggður á hönnun ofangreindra hönnuða. Upphafleg hönnun var gerð af Ólafi Kristjánssyni árið 1951

TILVÍSUN

ÚTG. DAGS SKYRINGAR TEIK. HANN RÝNT SAMÞ.

tpz teiknistofa Kirkjuvegi 23 900 Vestmannaeyjum Sími 481-2711 tpz@teiknistofa.is www.teiknistofa.is

ÚTG. DAGS	HANNAÐ	MÆLIKVARÐI
NÓV..18	PZ	
YFIRFARID	TEIKNAD	
BB	YMSIR	

SAMÞYKKT: *Páll Jóhannsson* 120742-3379

ÆGISGATA 2
 VESTMANNAEYJAR
 UPPDRATTUR EIGNASKIPTASAMNINGUR
 SNID A-A OG SNID B-B

VERKFRANG 1007-7 TEIKNING 111