


2436

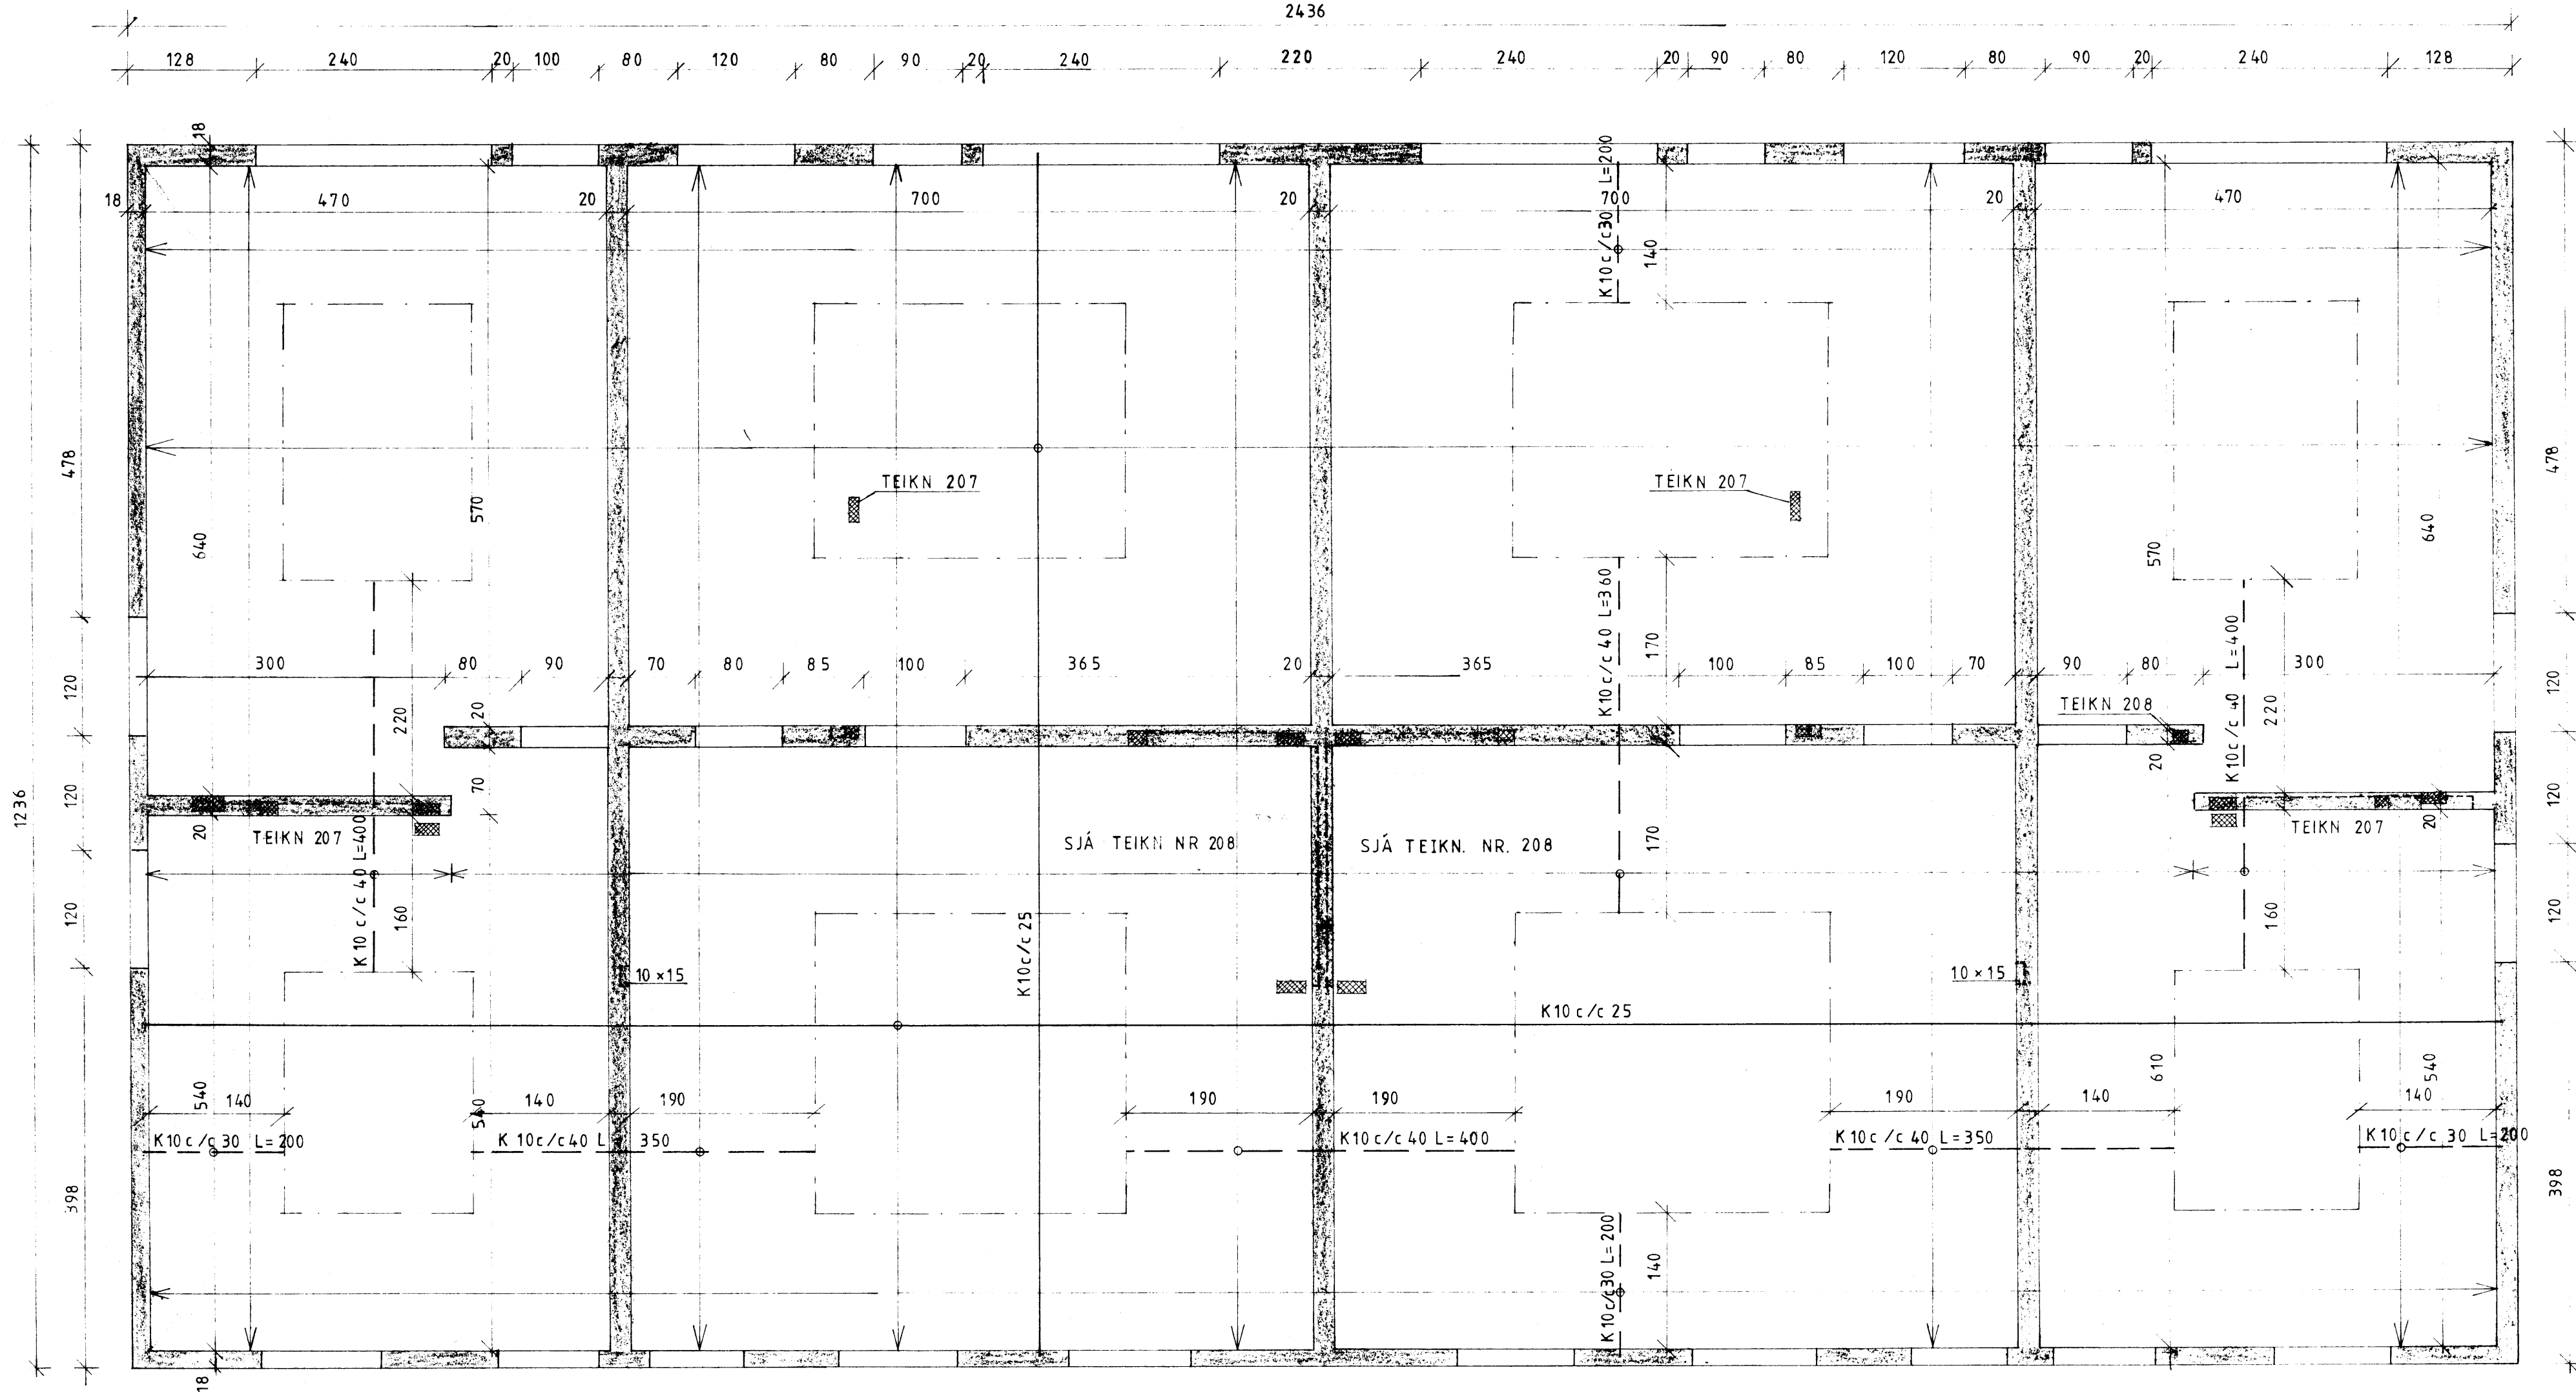

SKÝRINGAR SJÁ TEIKNINGU NR 101

GRUNNMYND 1:50

F			VERK	ÁSAVEGUR 2 VESTMANNAEYJUM
E				GRUNNMYND
D				PLATA YFIR 2. HÆÐ
C				
B				
A				
BR.	DAGS.	BREYTING	TEIKN. NR. 103	AF 8507
PÁLL ZÓPHONIASSON			HANNAÐ PZ	TEIKNAD MG
BYGGINGATÆKNIFRÆÐINGUR			KVARDI 1:50	
KIRKJUVEGI 23 - 98-2711			DAGS. JÚNÍ 1985	
900 VESTMANNAEYJUM				