


56

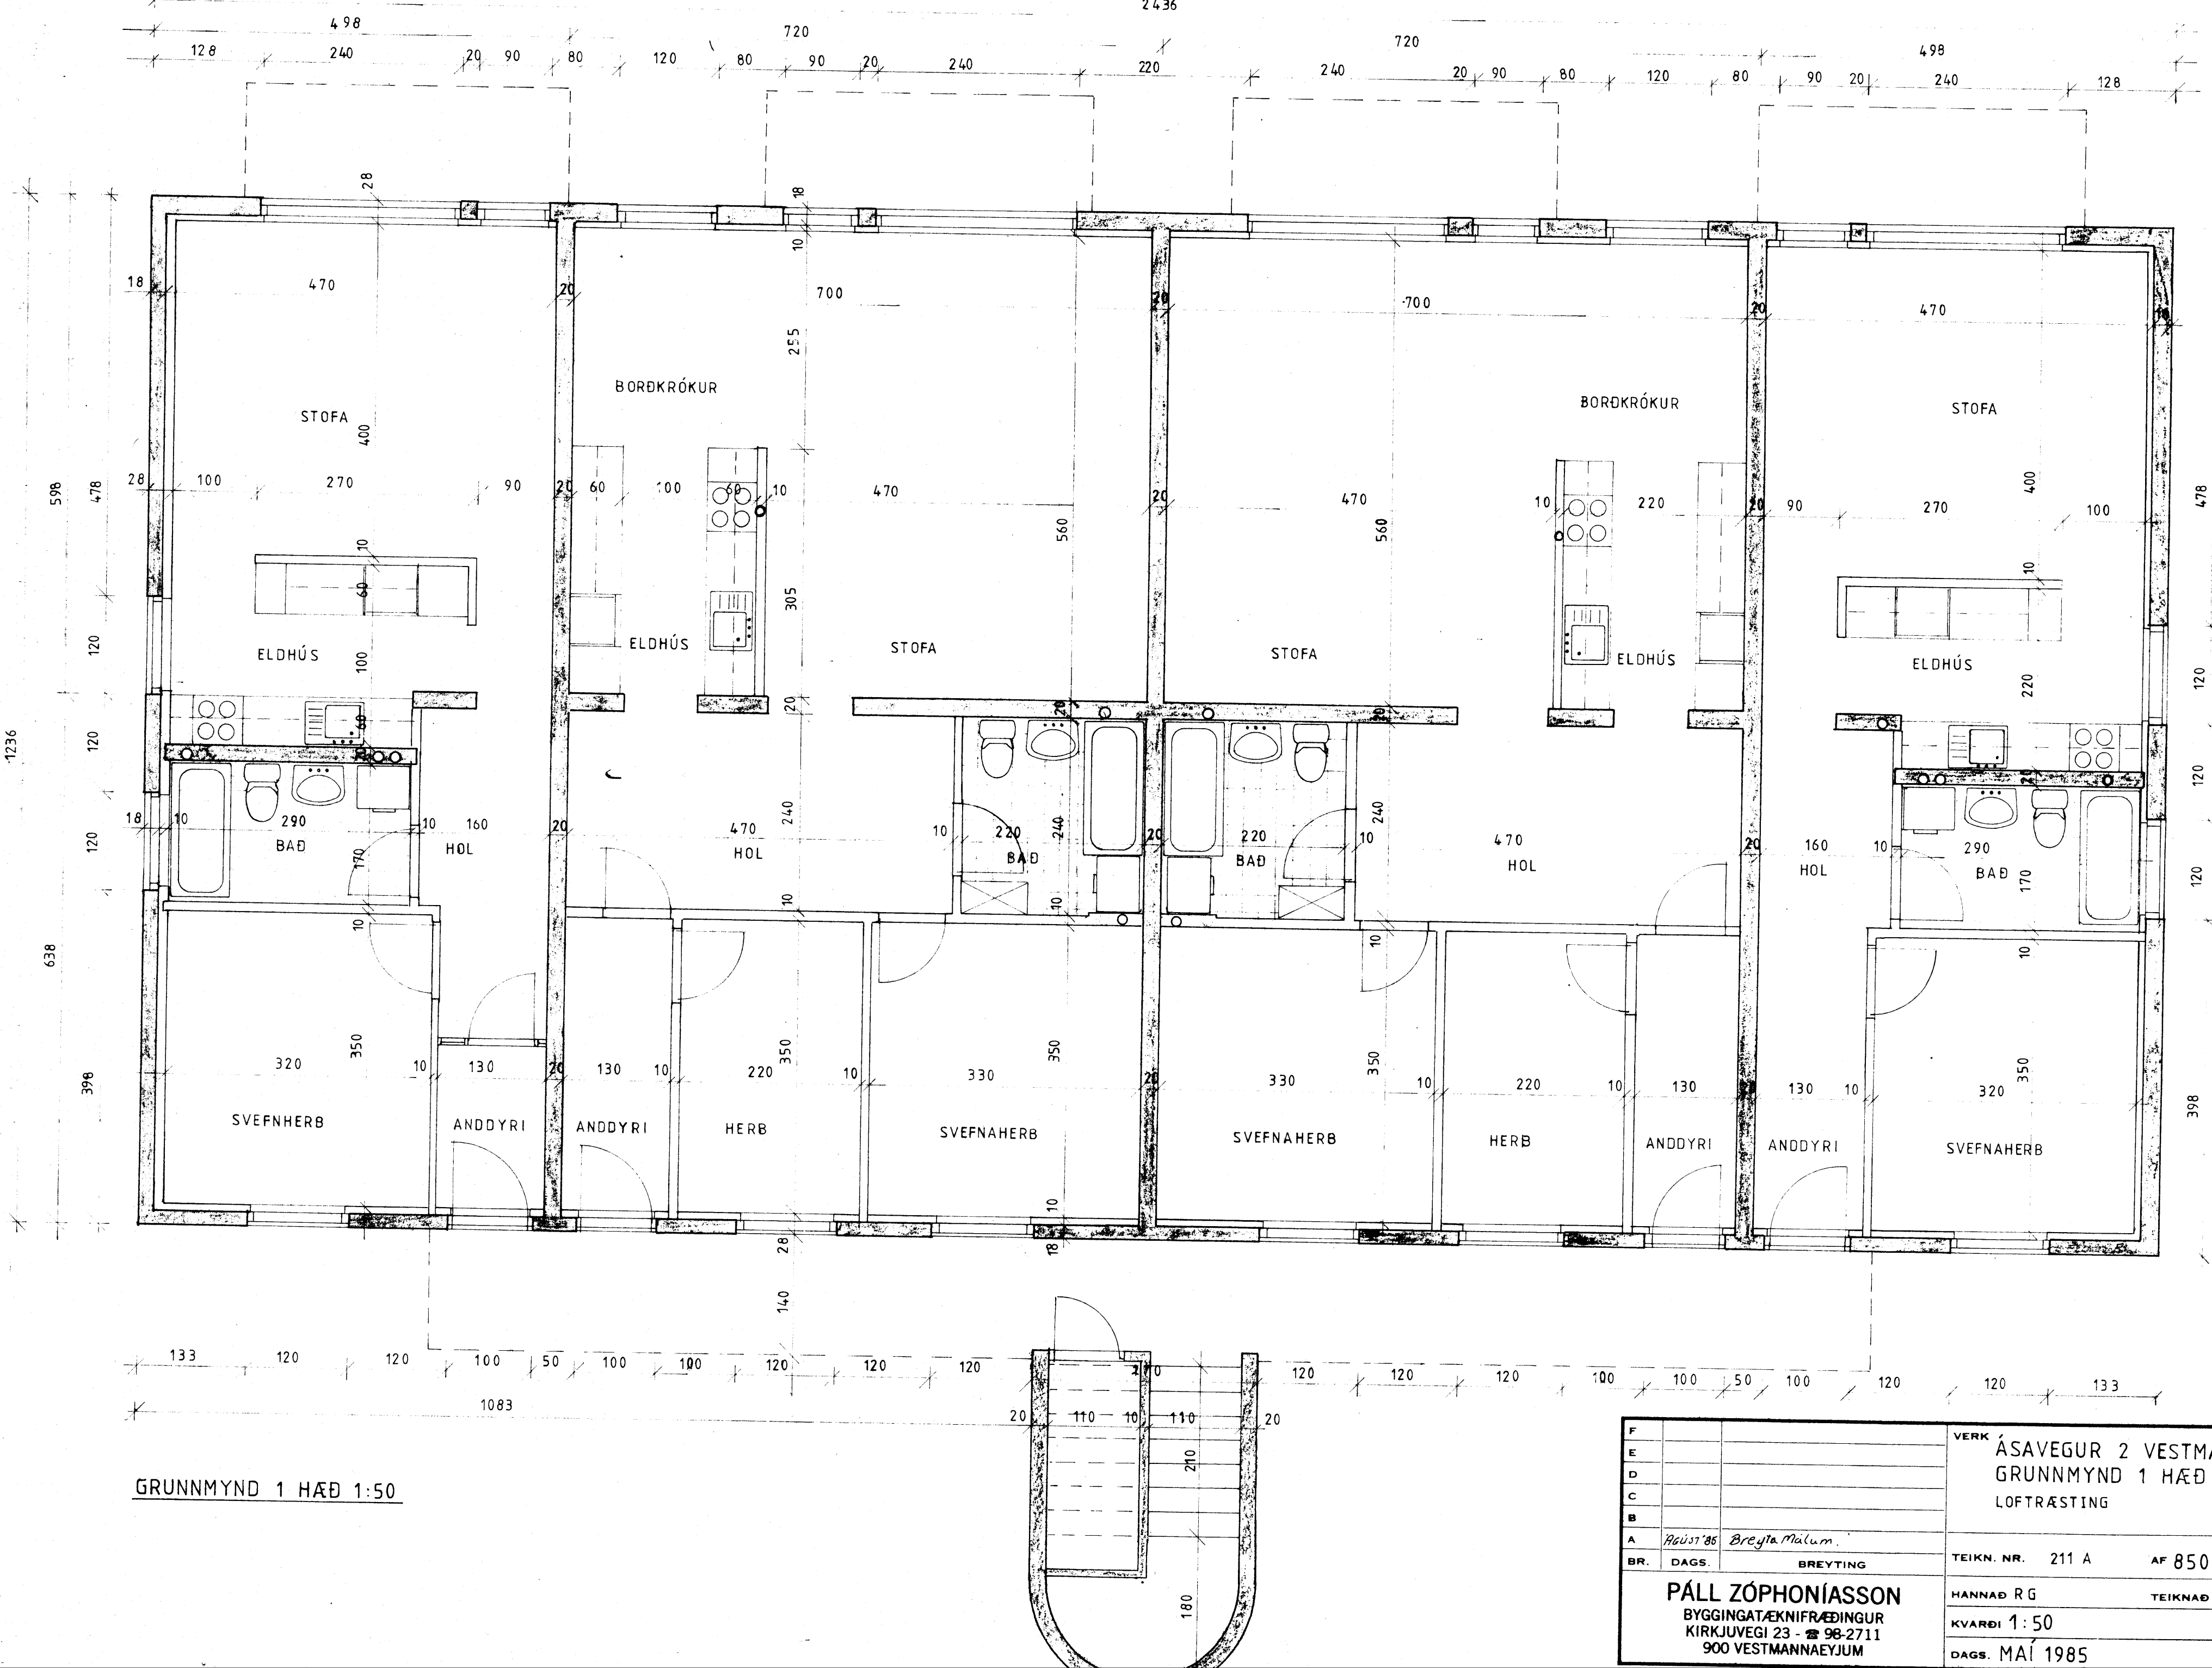

GRUNNMYND 1 HÆÐ 1:50

SKÝRINGAR  
SJA TEIK. NR. 207  
208

F		VERK	ÁSAVEGUR 2 VESTMANNAEYJUM
E			GRUNNMYND 1 HÆÐ
D			LOFTRÆSTING
C			
B			
A	Agúst 85	Breyta Málum	
BR.	DAGS.	BREYTING	TEIKN. NR. 211 A AF 8507
PÁLL ZÓPHONIASSON			HANNAÐ RG TEIKNAD MG
BYGGINGATÆKNIFRÆÐINGUR			KVARÐI 1:50
KIRKJUVEGI 23 - 98-2711			DAGS. MAÍ 1985
900 VESTMANNAEYJUM			