Teikning á C

ÁSAVEGUR 12

Ásavegur 12.

SAMÞYKKT	9/9 – 1957
TRÉSMIÐUR	Óskar Þórarinsson
MÚRARI	Hjörleifur Ingvarsson

HÚS HALLDÓRS MAGNÚSSONAR

M 1:100

12

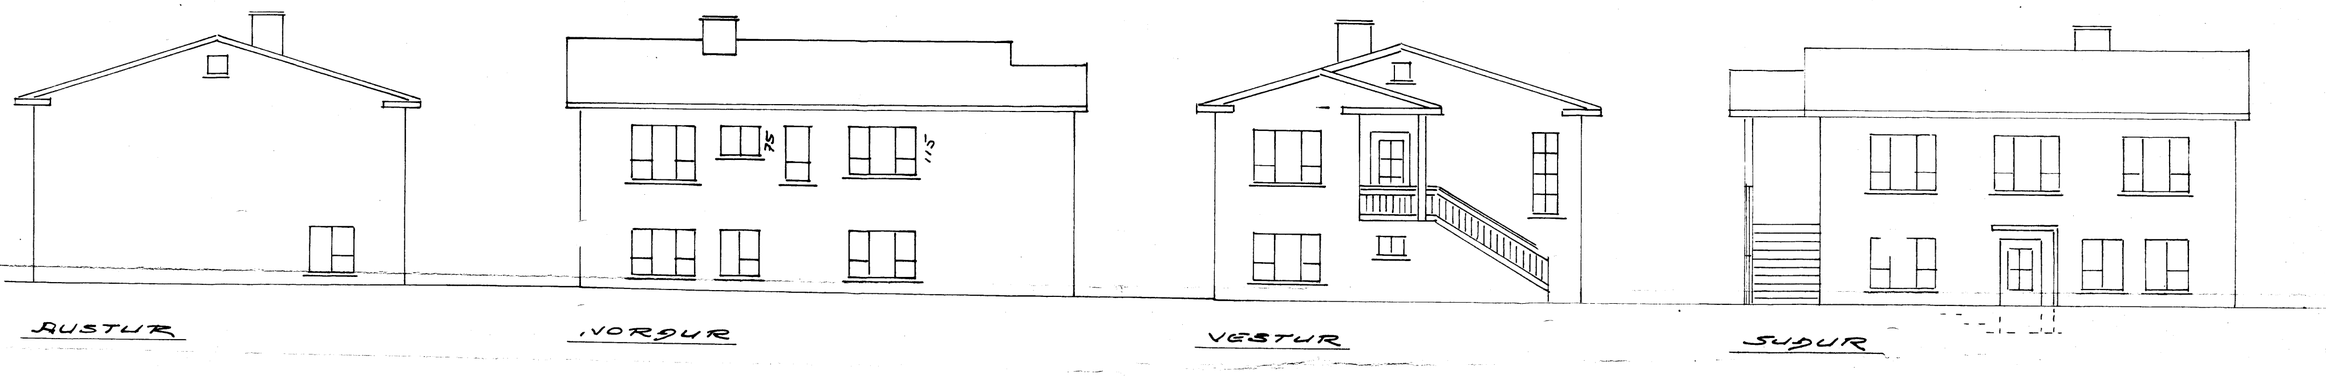

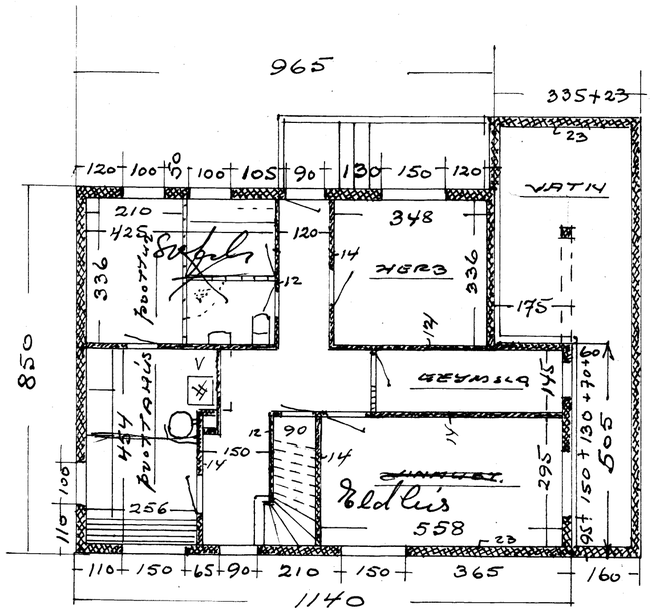

ÁSALÁG 12

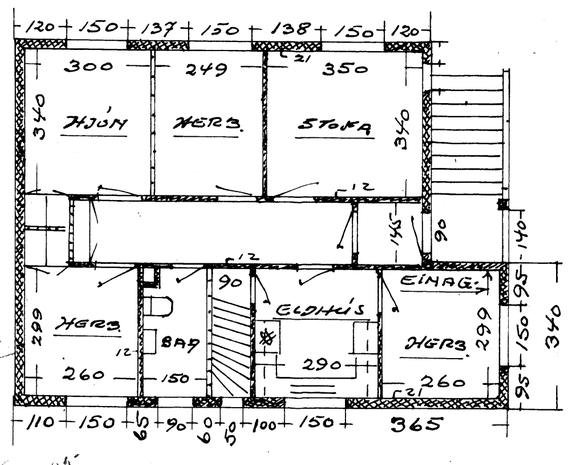

1. HÆÐ

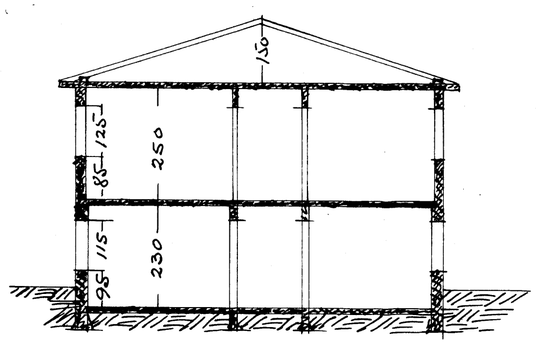

SKURÐUR

Nc. í ágúst 1957

1