



11 FEB. 1998


*Þorgeir Þorgeirsson*  
BYGGINGARFULLTRÚA VESTMANNNAEYJUM

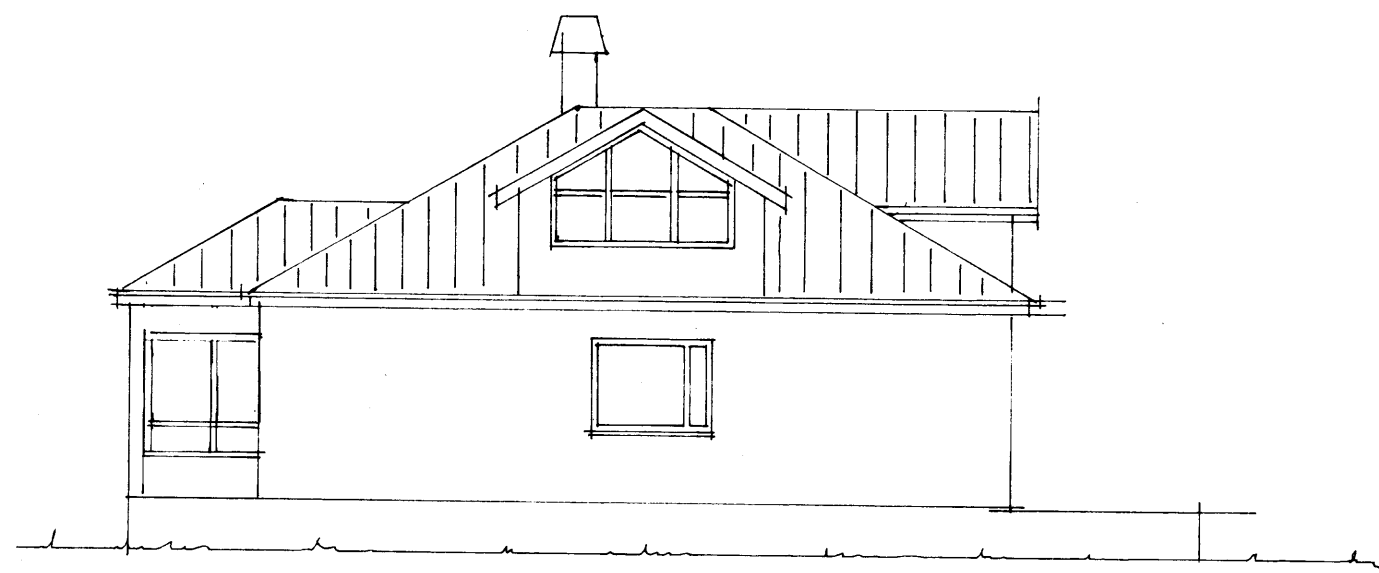


AUSTURHLIÐ

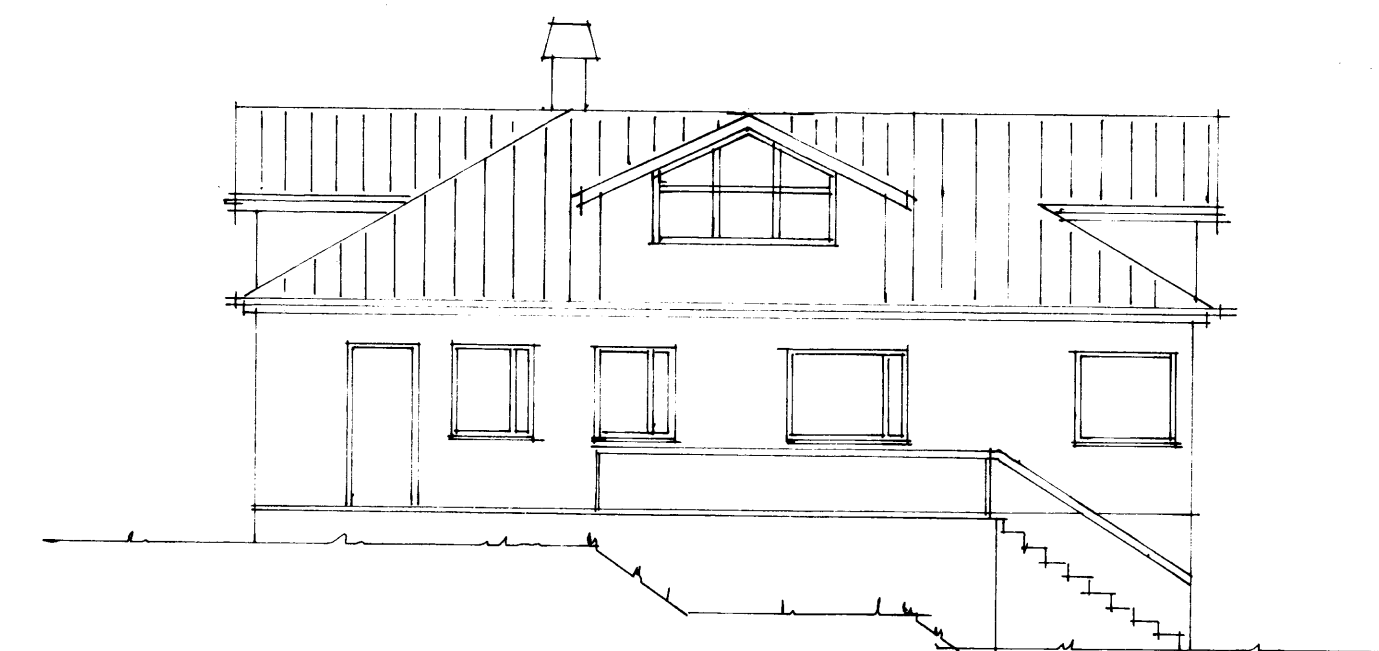

NORÐURHLIÐ

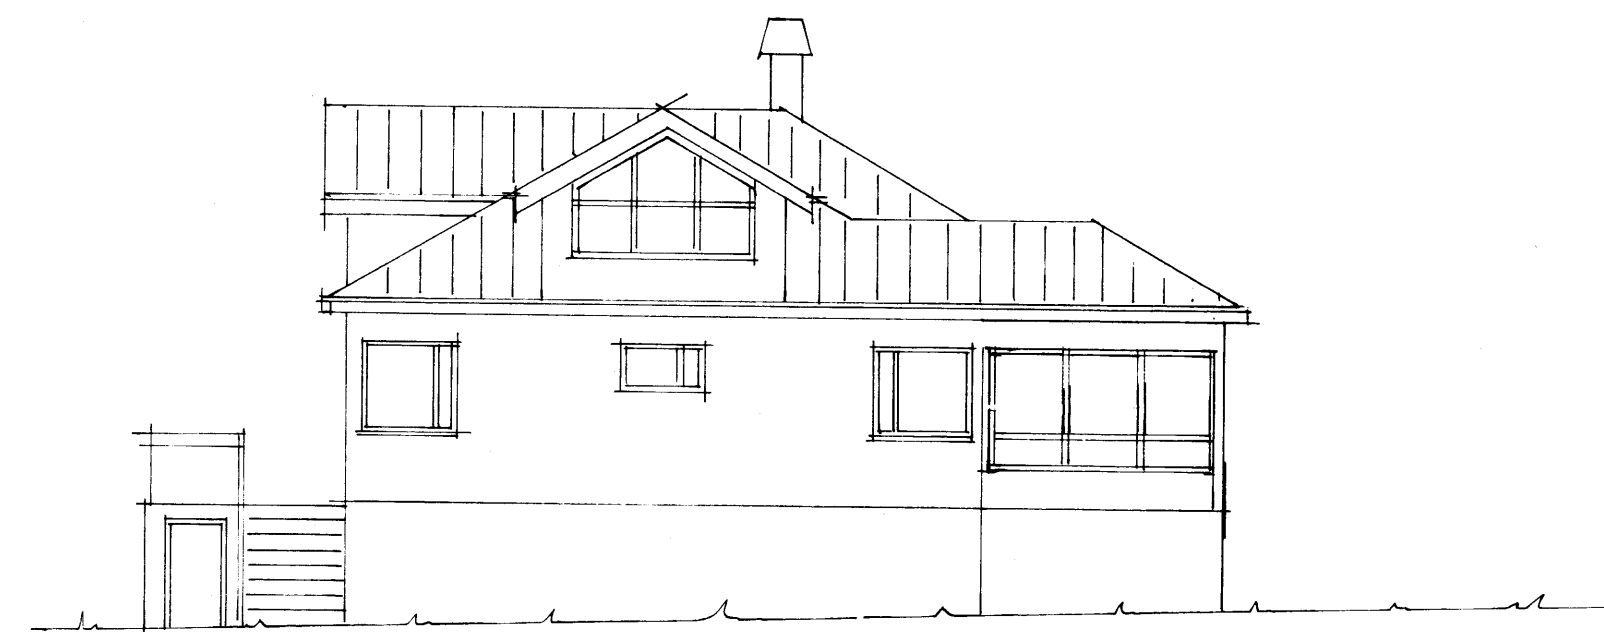

VESTURHLIÐ

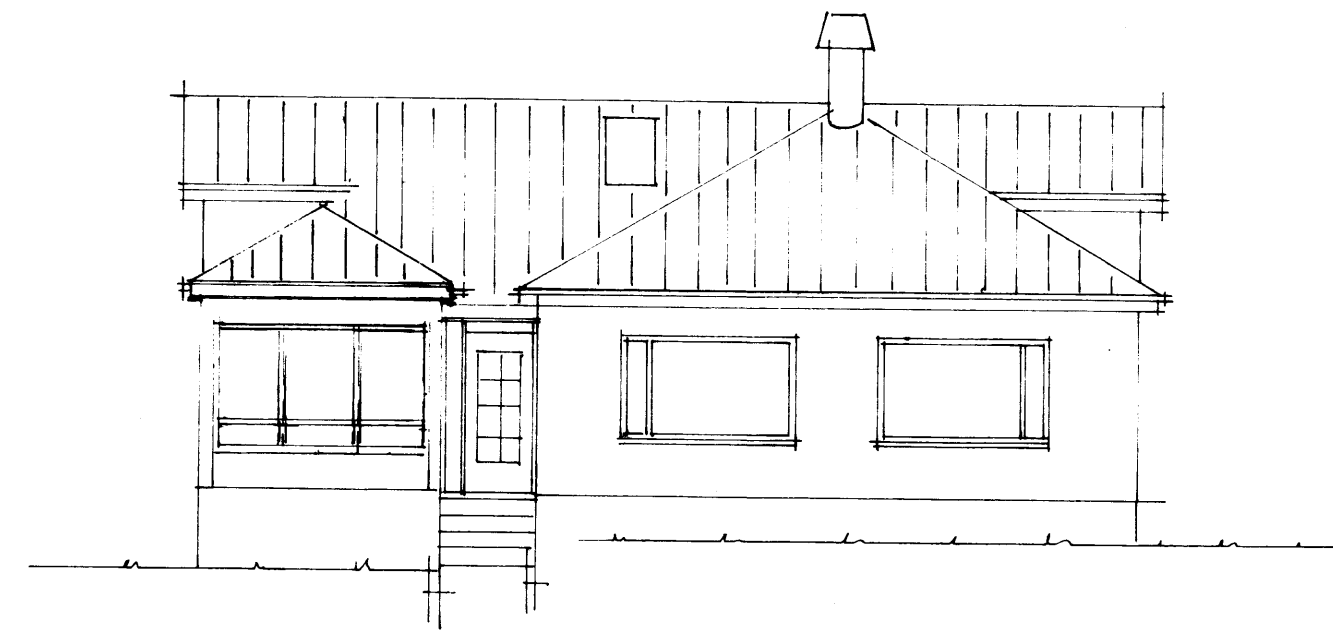

SUÐURHLIÐ

ÁSAVEGUR 23 VESTMANNAEYJUM

ÚTLIT

MÆLIKVARÐI 1:100

FEBRÚA 1998 TEIKN NR 2

TEIKNISTOFA PÁLS ZÓPHÓNÍASSONAR VESTMANNAEYJUM