
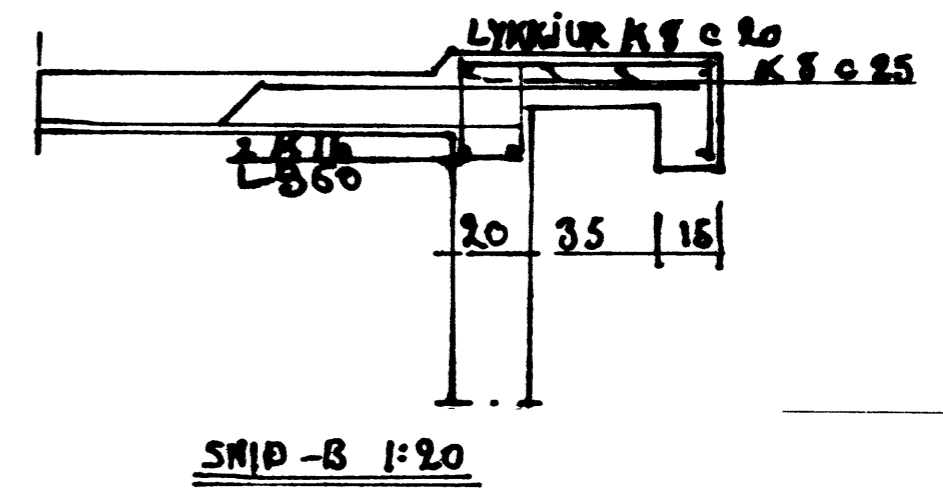
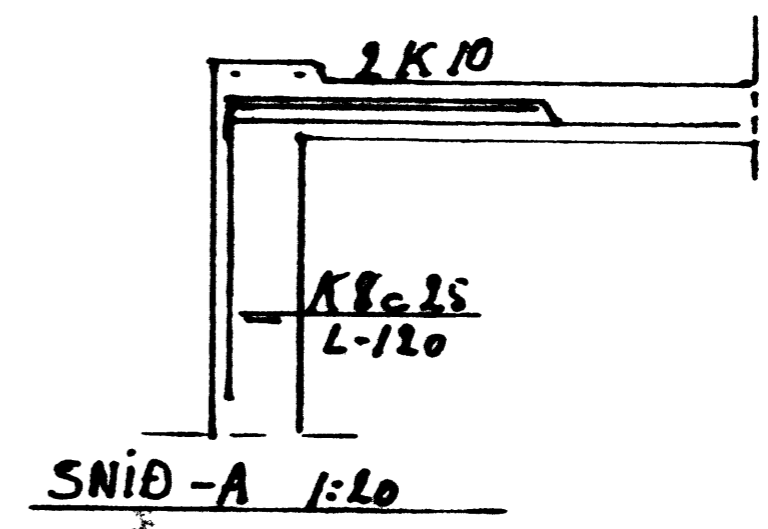


Bilakurinn verður
 ateyptur í hölf og
 gólf
 loft plakar verði
 16 cm þykkt

160
 3K 10 L-250
 100 HornJárn-A

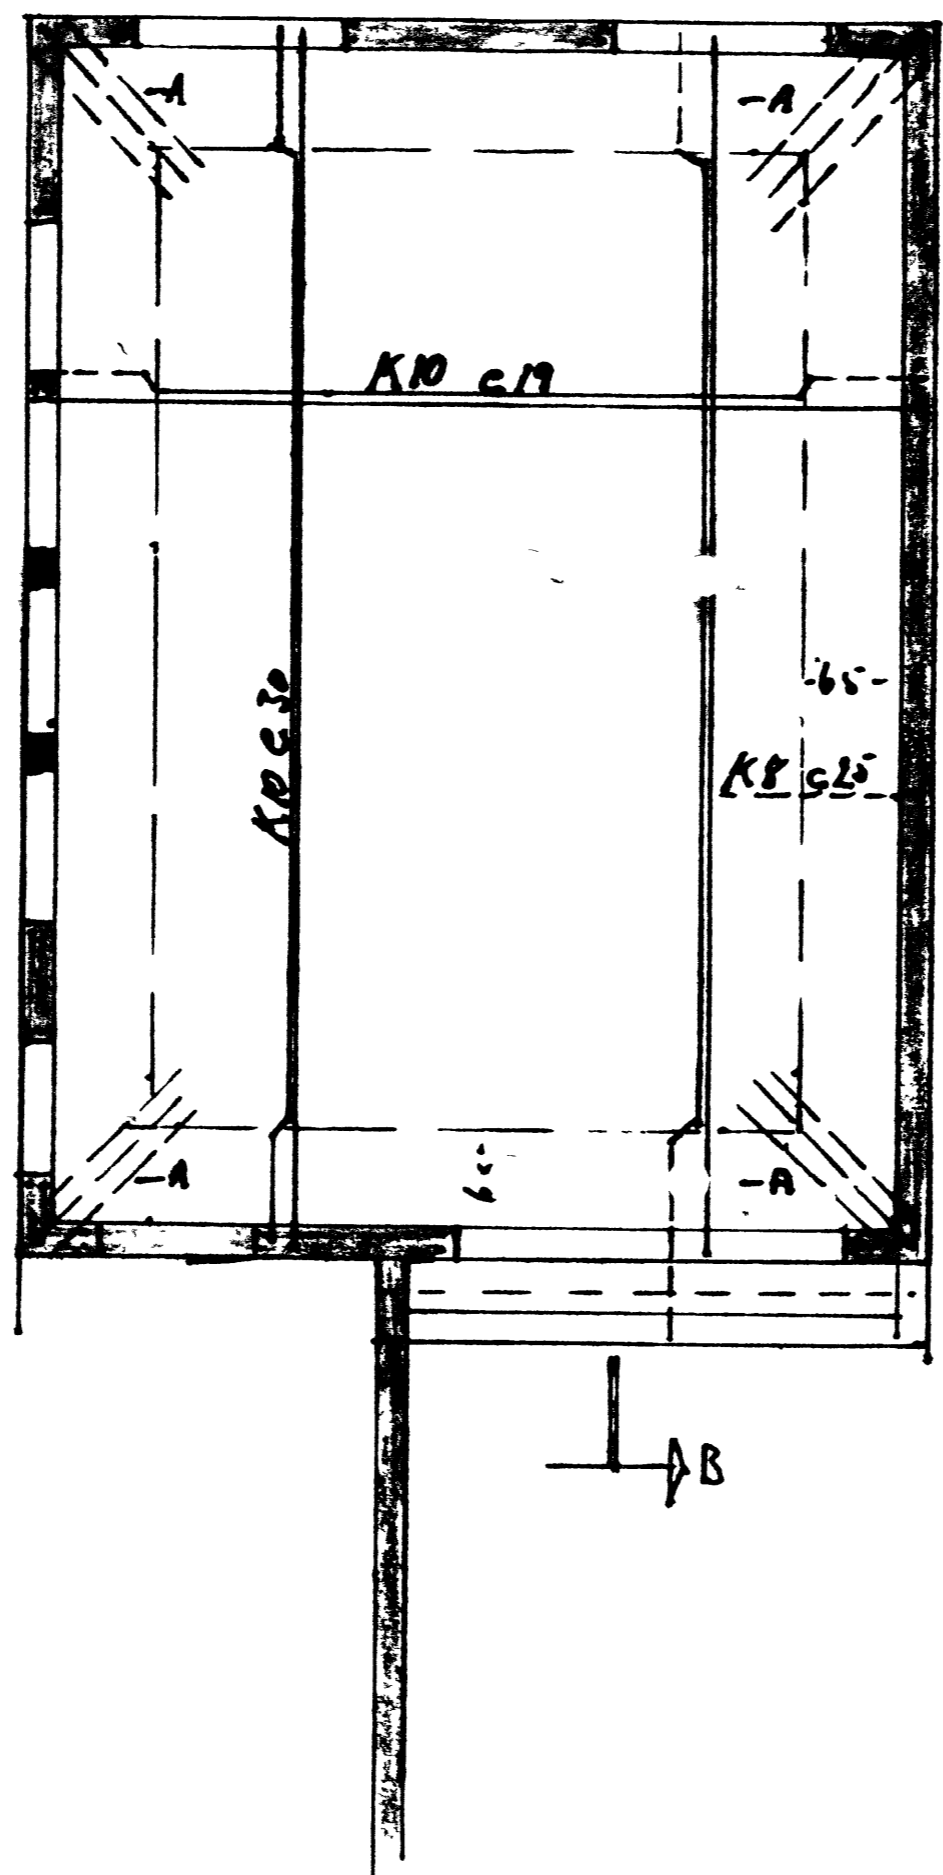

Kirkjubýgrótt		
Árvegur 25 Vestmannaeyja		
MÁL.	1:20 1:50	
DARS.	sent 1983	