


SAMPYKKT I BYGGINGANEFND  
28-8-79  
BYGGINGAFULLTRUINN I VESTMANNAEYJUM  
Valur Andri




VESTURVEGGUR

FRAMHLID, SUÐUR

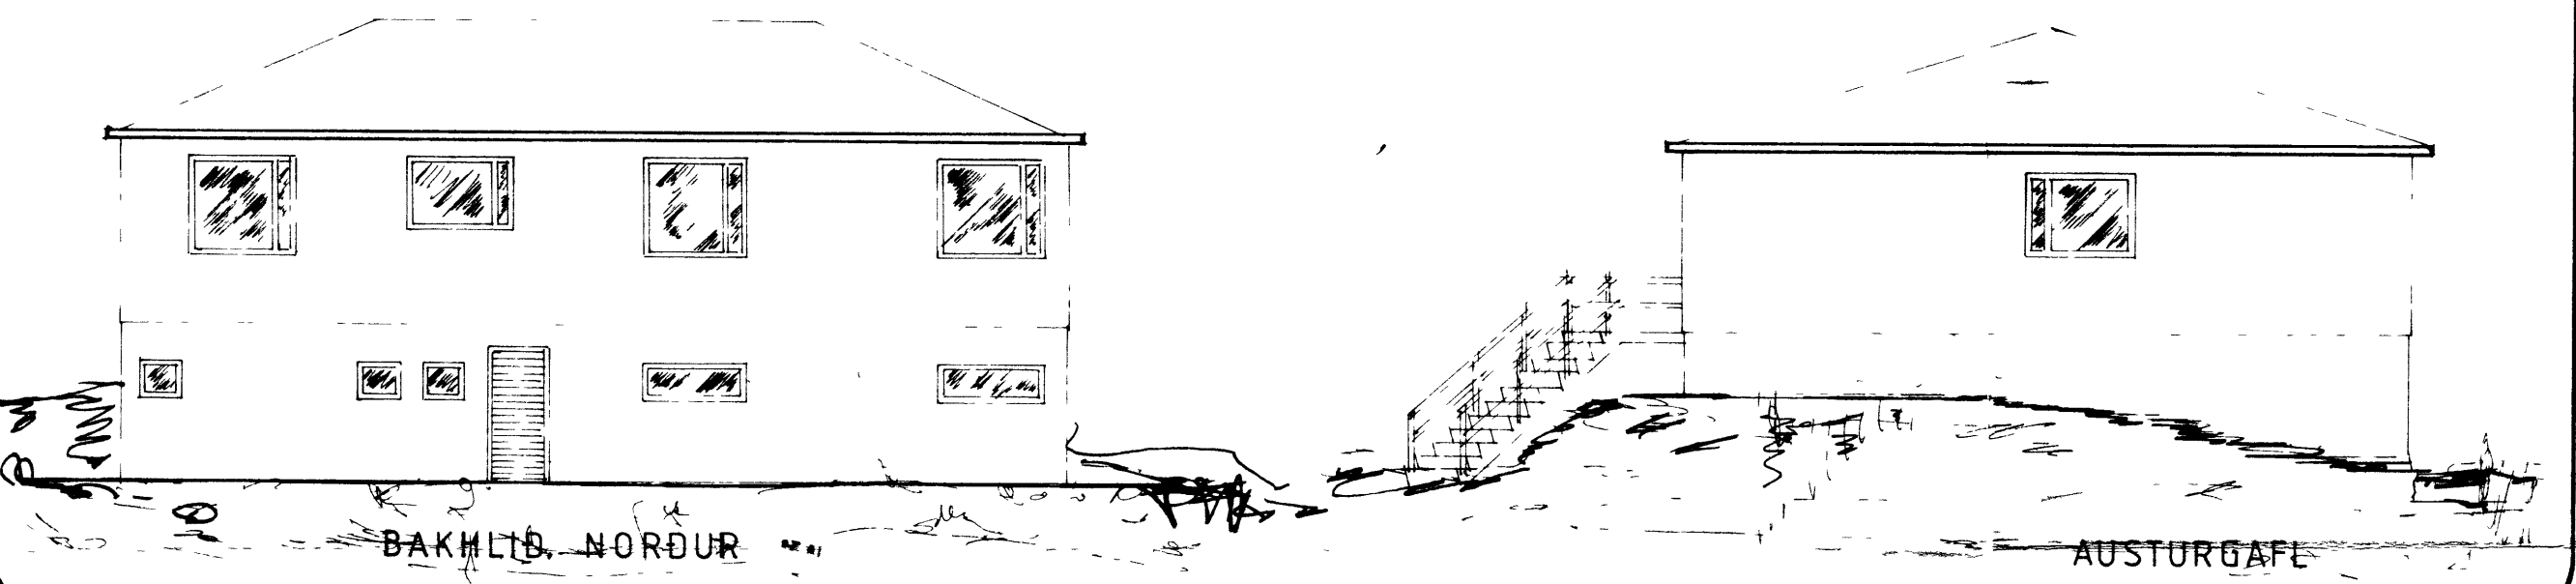


BAKHLID, NORÐUR


AUSTURGAFL

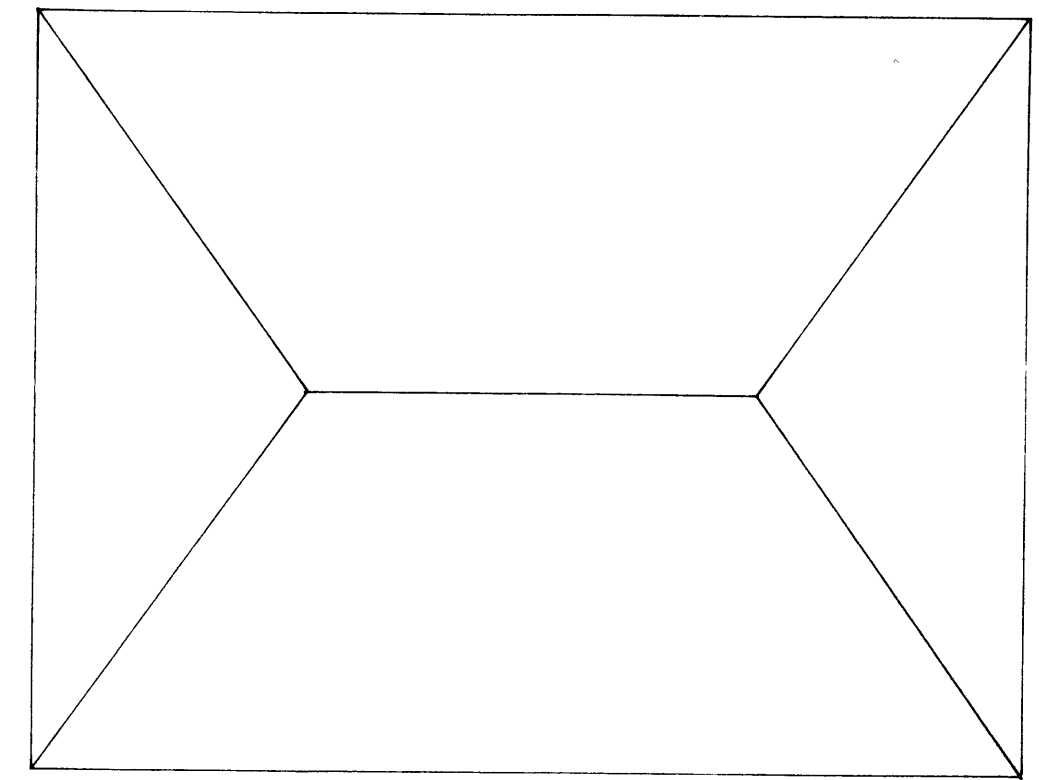


VALMAÐAK

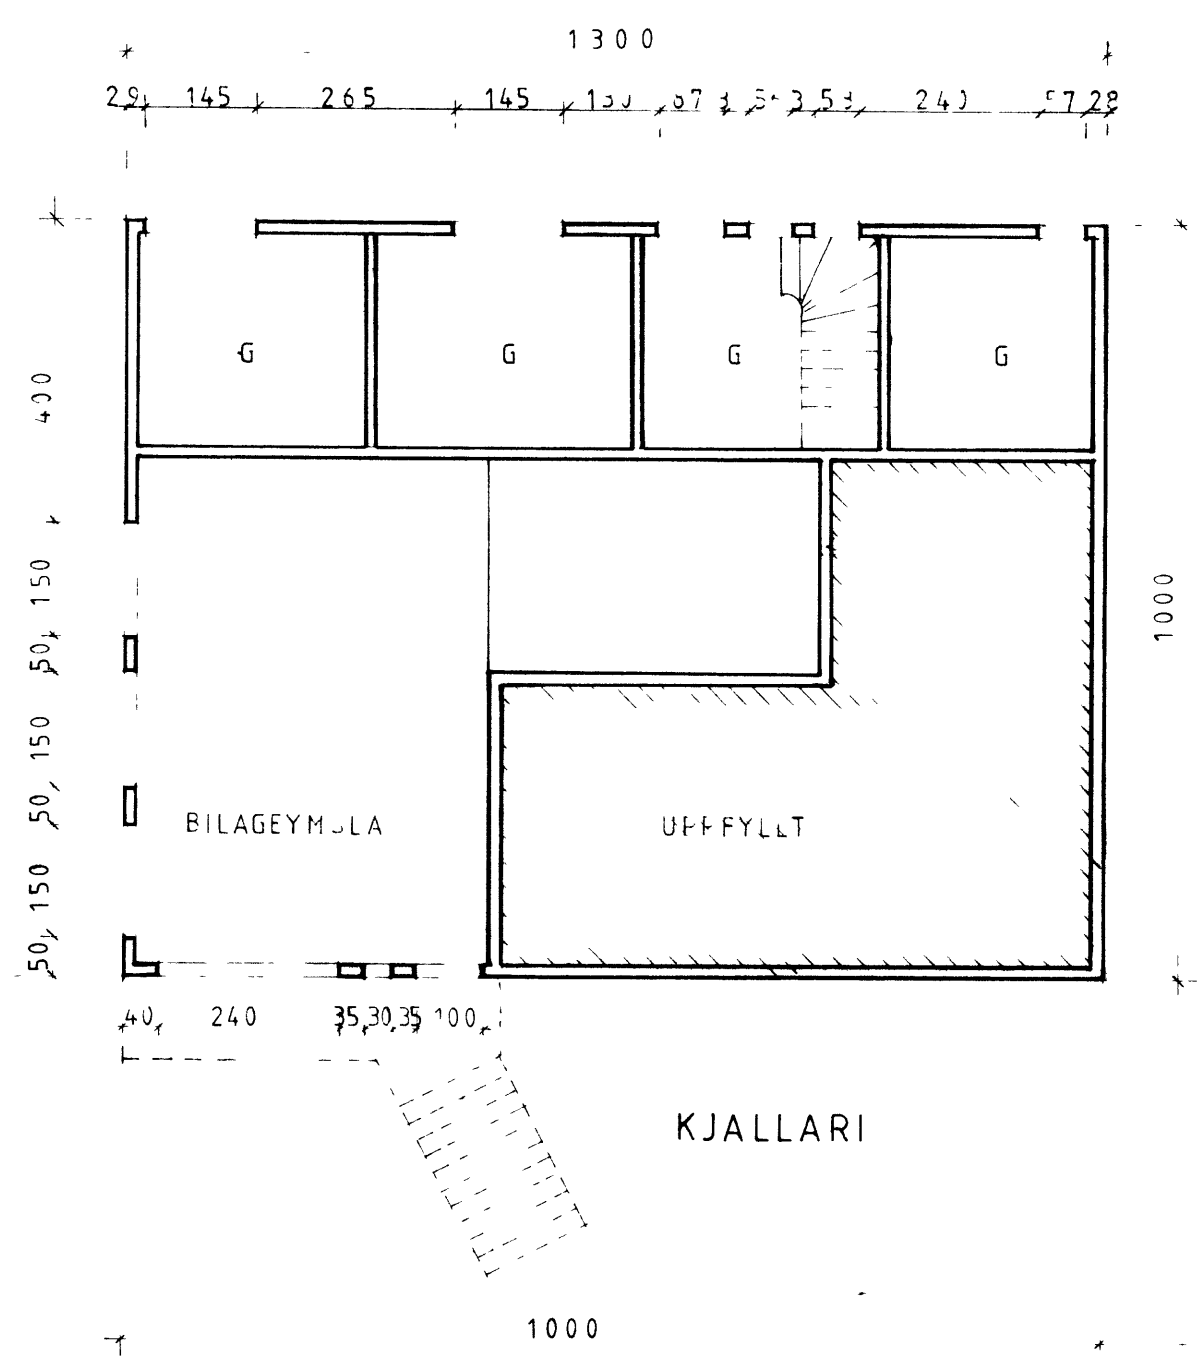

KJALLARI

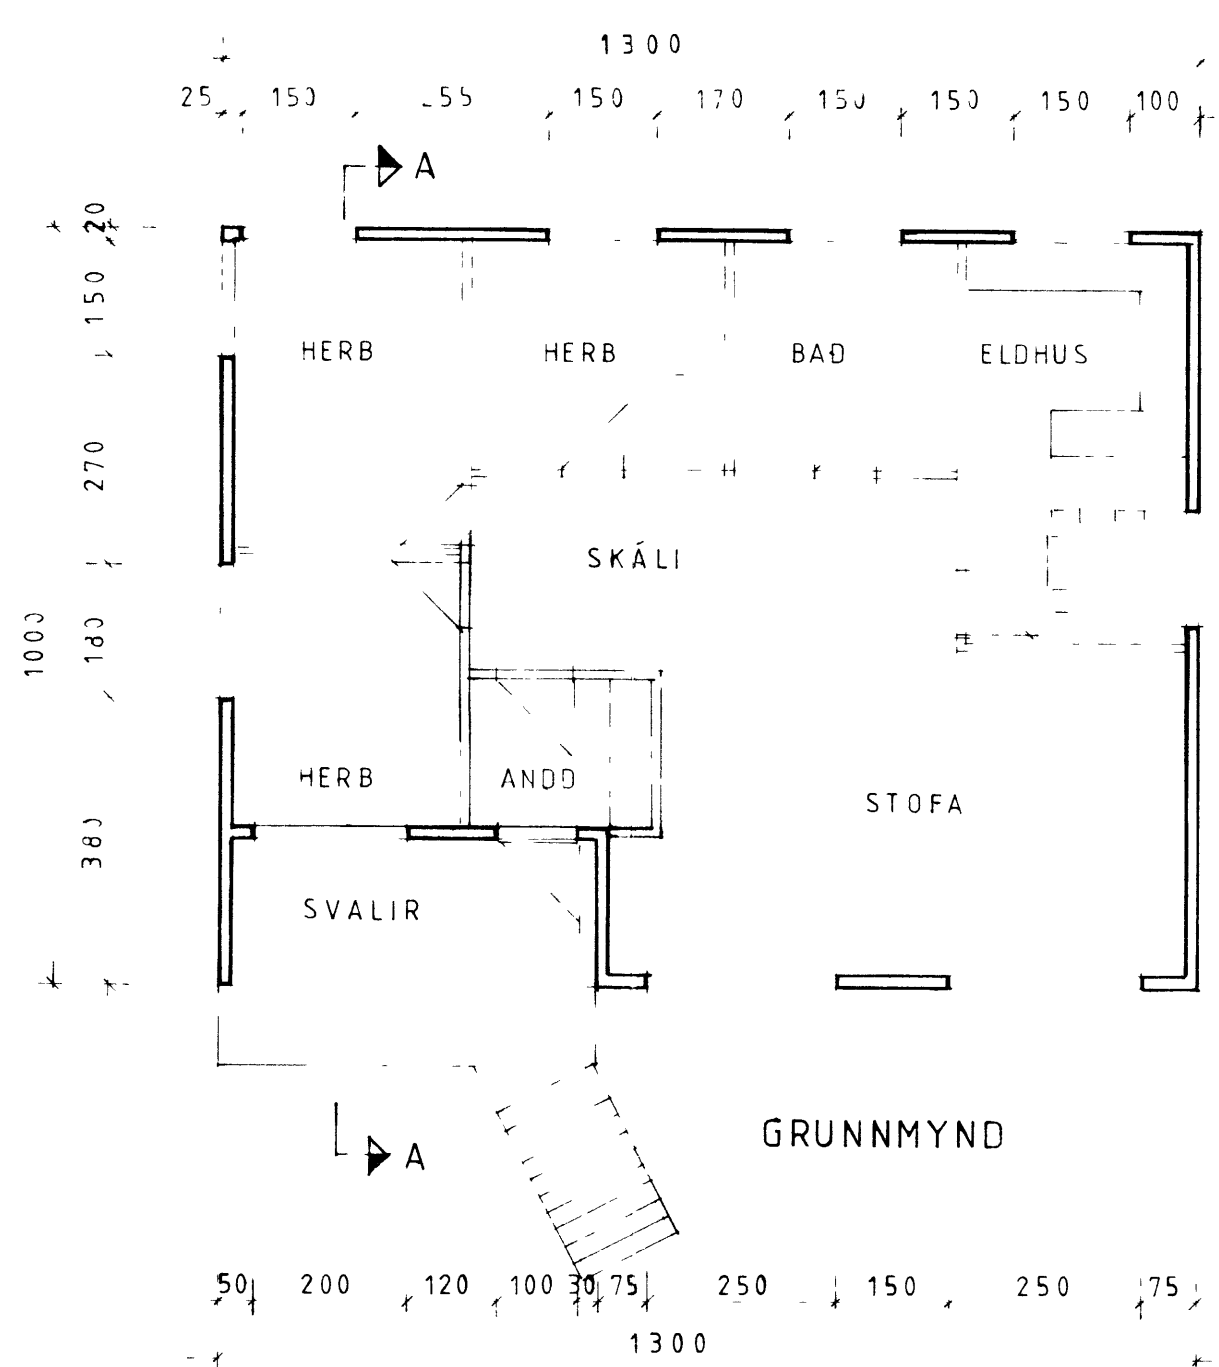

GRUNNMYND

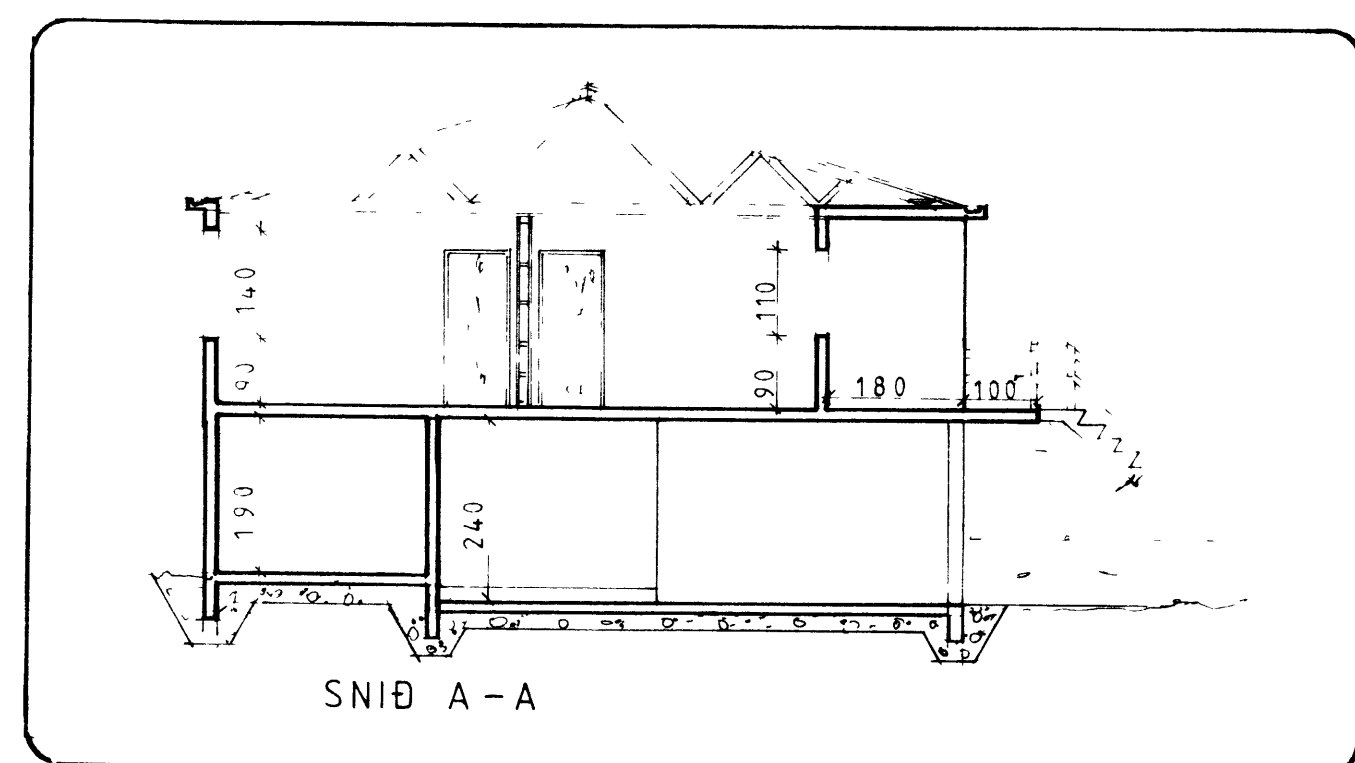

SNID A-A

ENDURBYGGING Á IBÚÐARHÚSI  
ÁSAVEGUR 27  
VESTMANNAEYJAR

TEIKNAD SAMKVEMT  
ELDRI TEIKNINGUM OG  
TILLOGUM NJVERANDI  
EIGANDA