Ásvegur 32A Vestmannaeyjum.

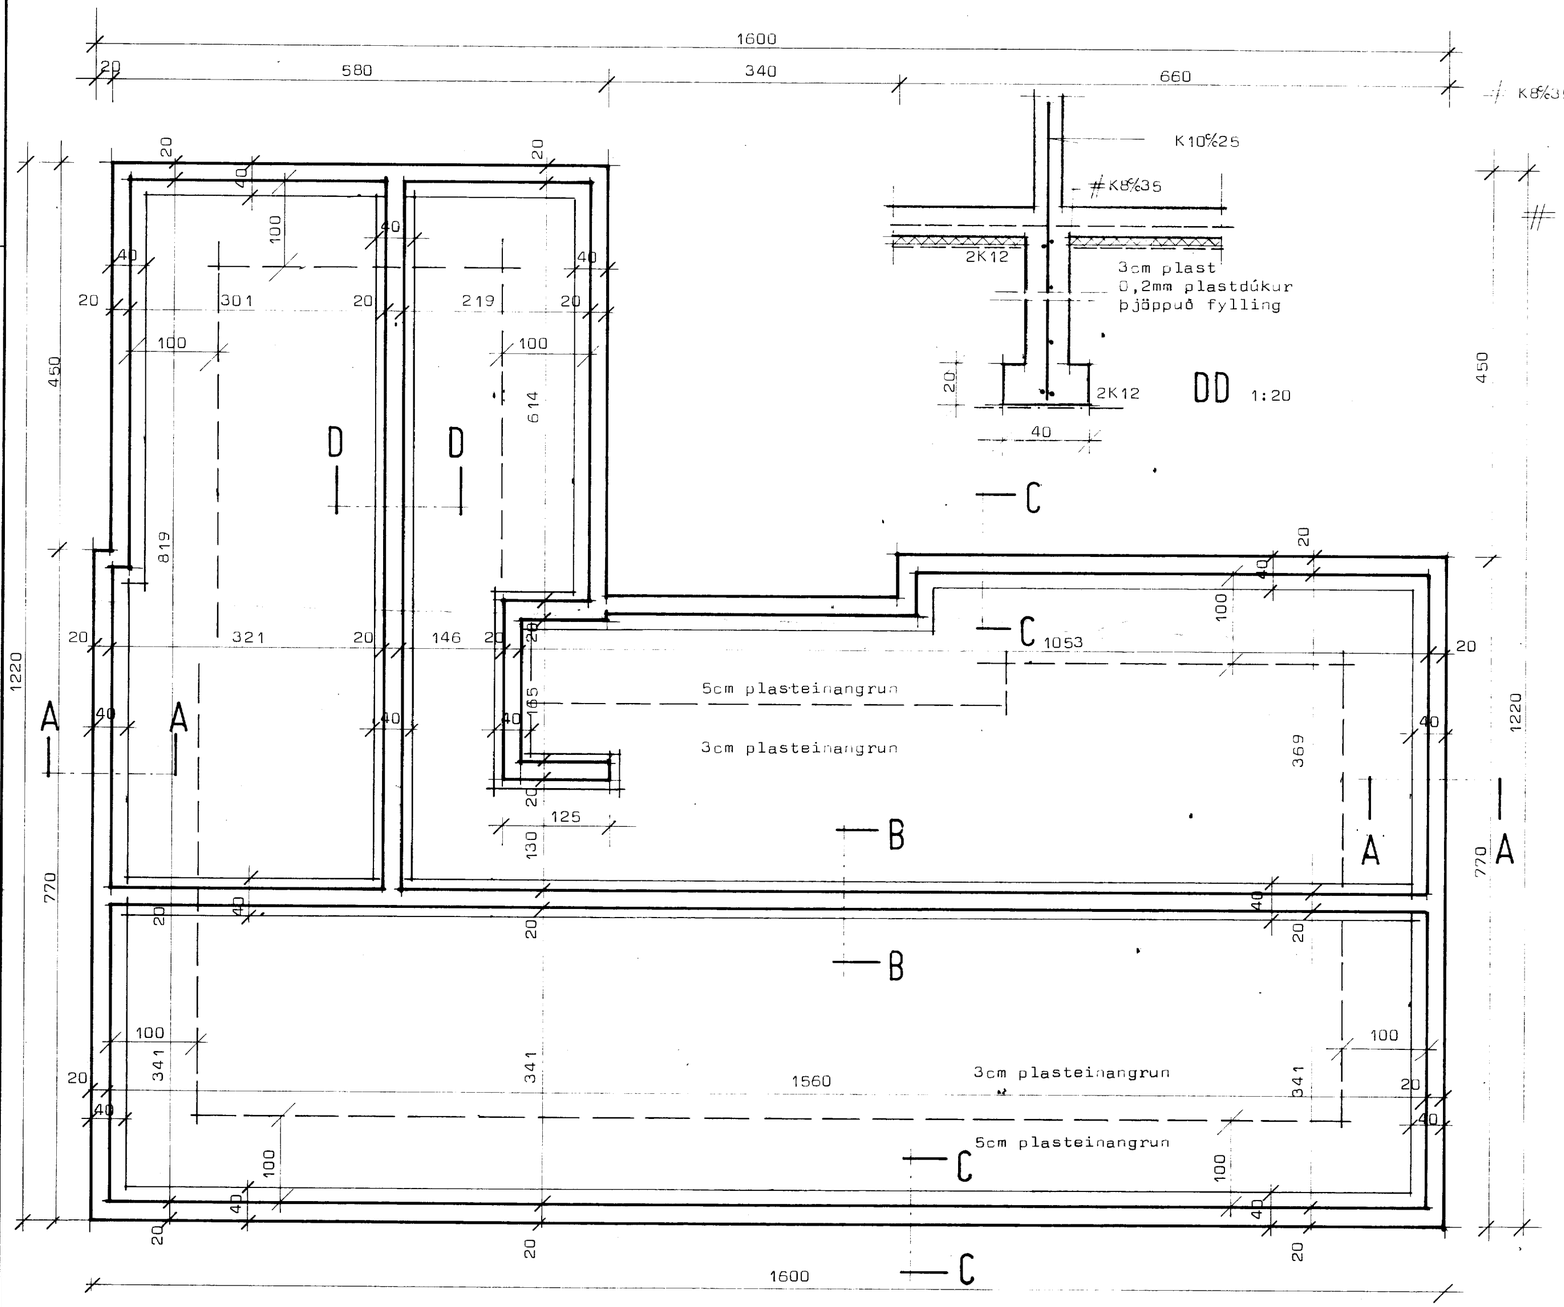

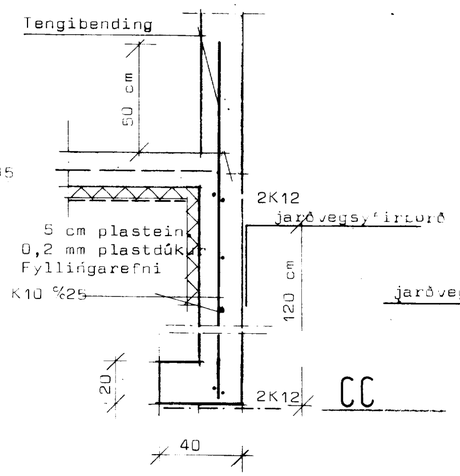

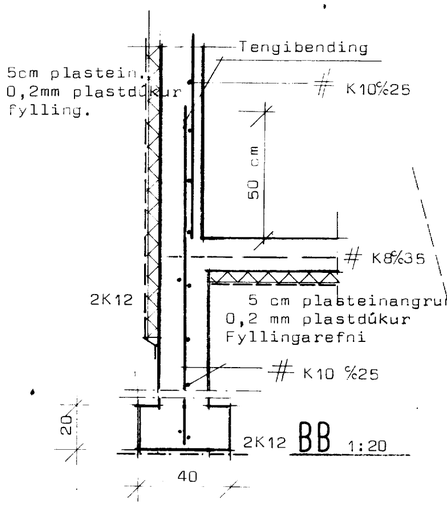

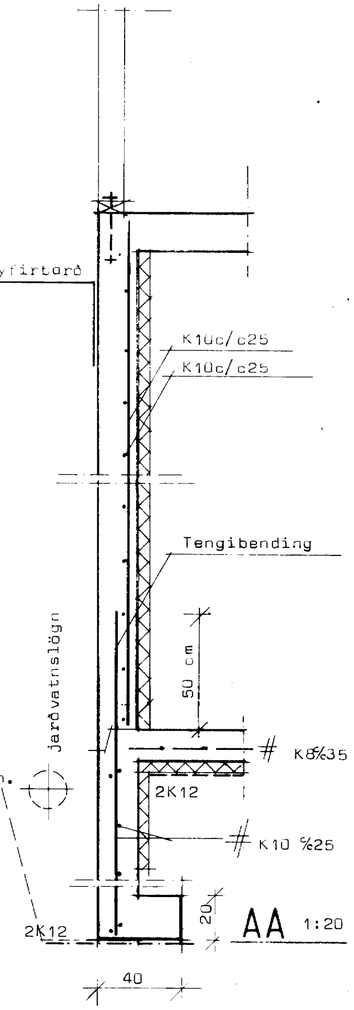

Skýringar:

Bendistál auðkennt með K er kambstál Ks 40.
Steypa sé S 200 skv íst 10 sigmál steypu A-A rm.
Undirstöðuveggir koma ofaná þjappaða brunafyllingu
Hvergi sé minna en 40 cm hæð á sökkulvegg mælt frá neðri brún gólfplötu.
Minnsta dýpt mælt frá jarðvegsyfirborði sé 120 cm.

STAÐALHÚS S/F

TEIKNISTOFA SIÐUMÚLA 31 SÍMI 83141

VERKEFNI	DAGS. 1982	VERK NR
Undirstöður	MKV. 1:20 1:50	S 15
Ásvegur 32A Vestmannaeyjum.	BR. júní 82 SPK	
	BLAÐ NR	