


HITUN
LAGNARMYND.

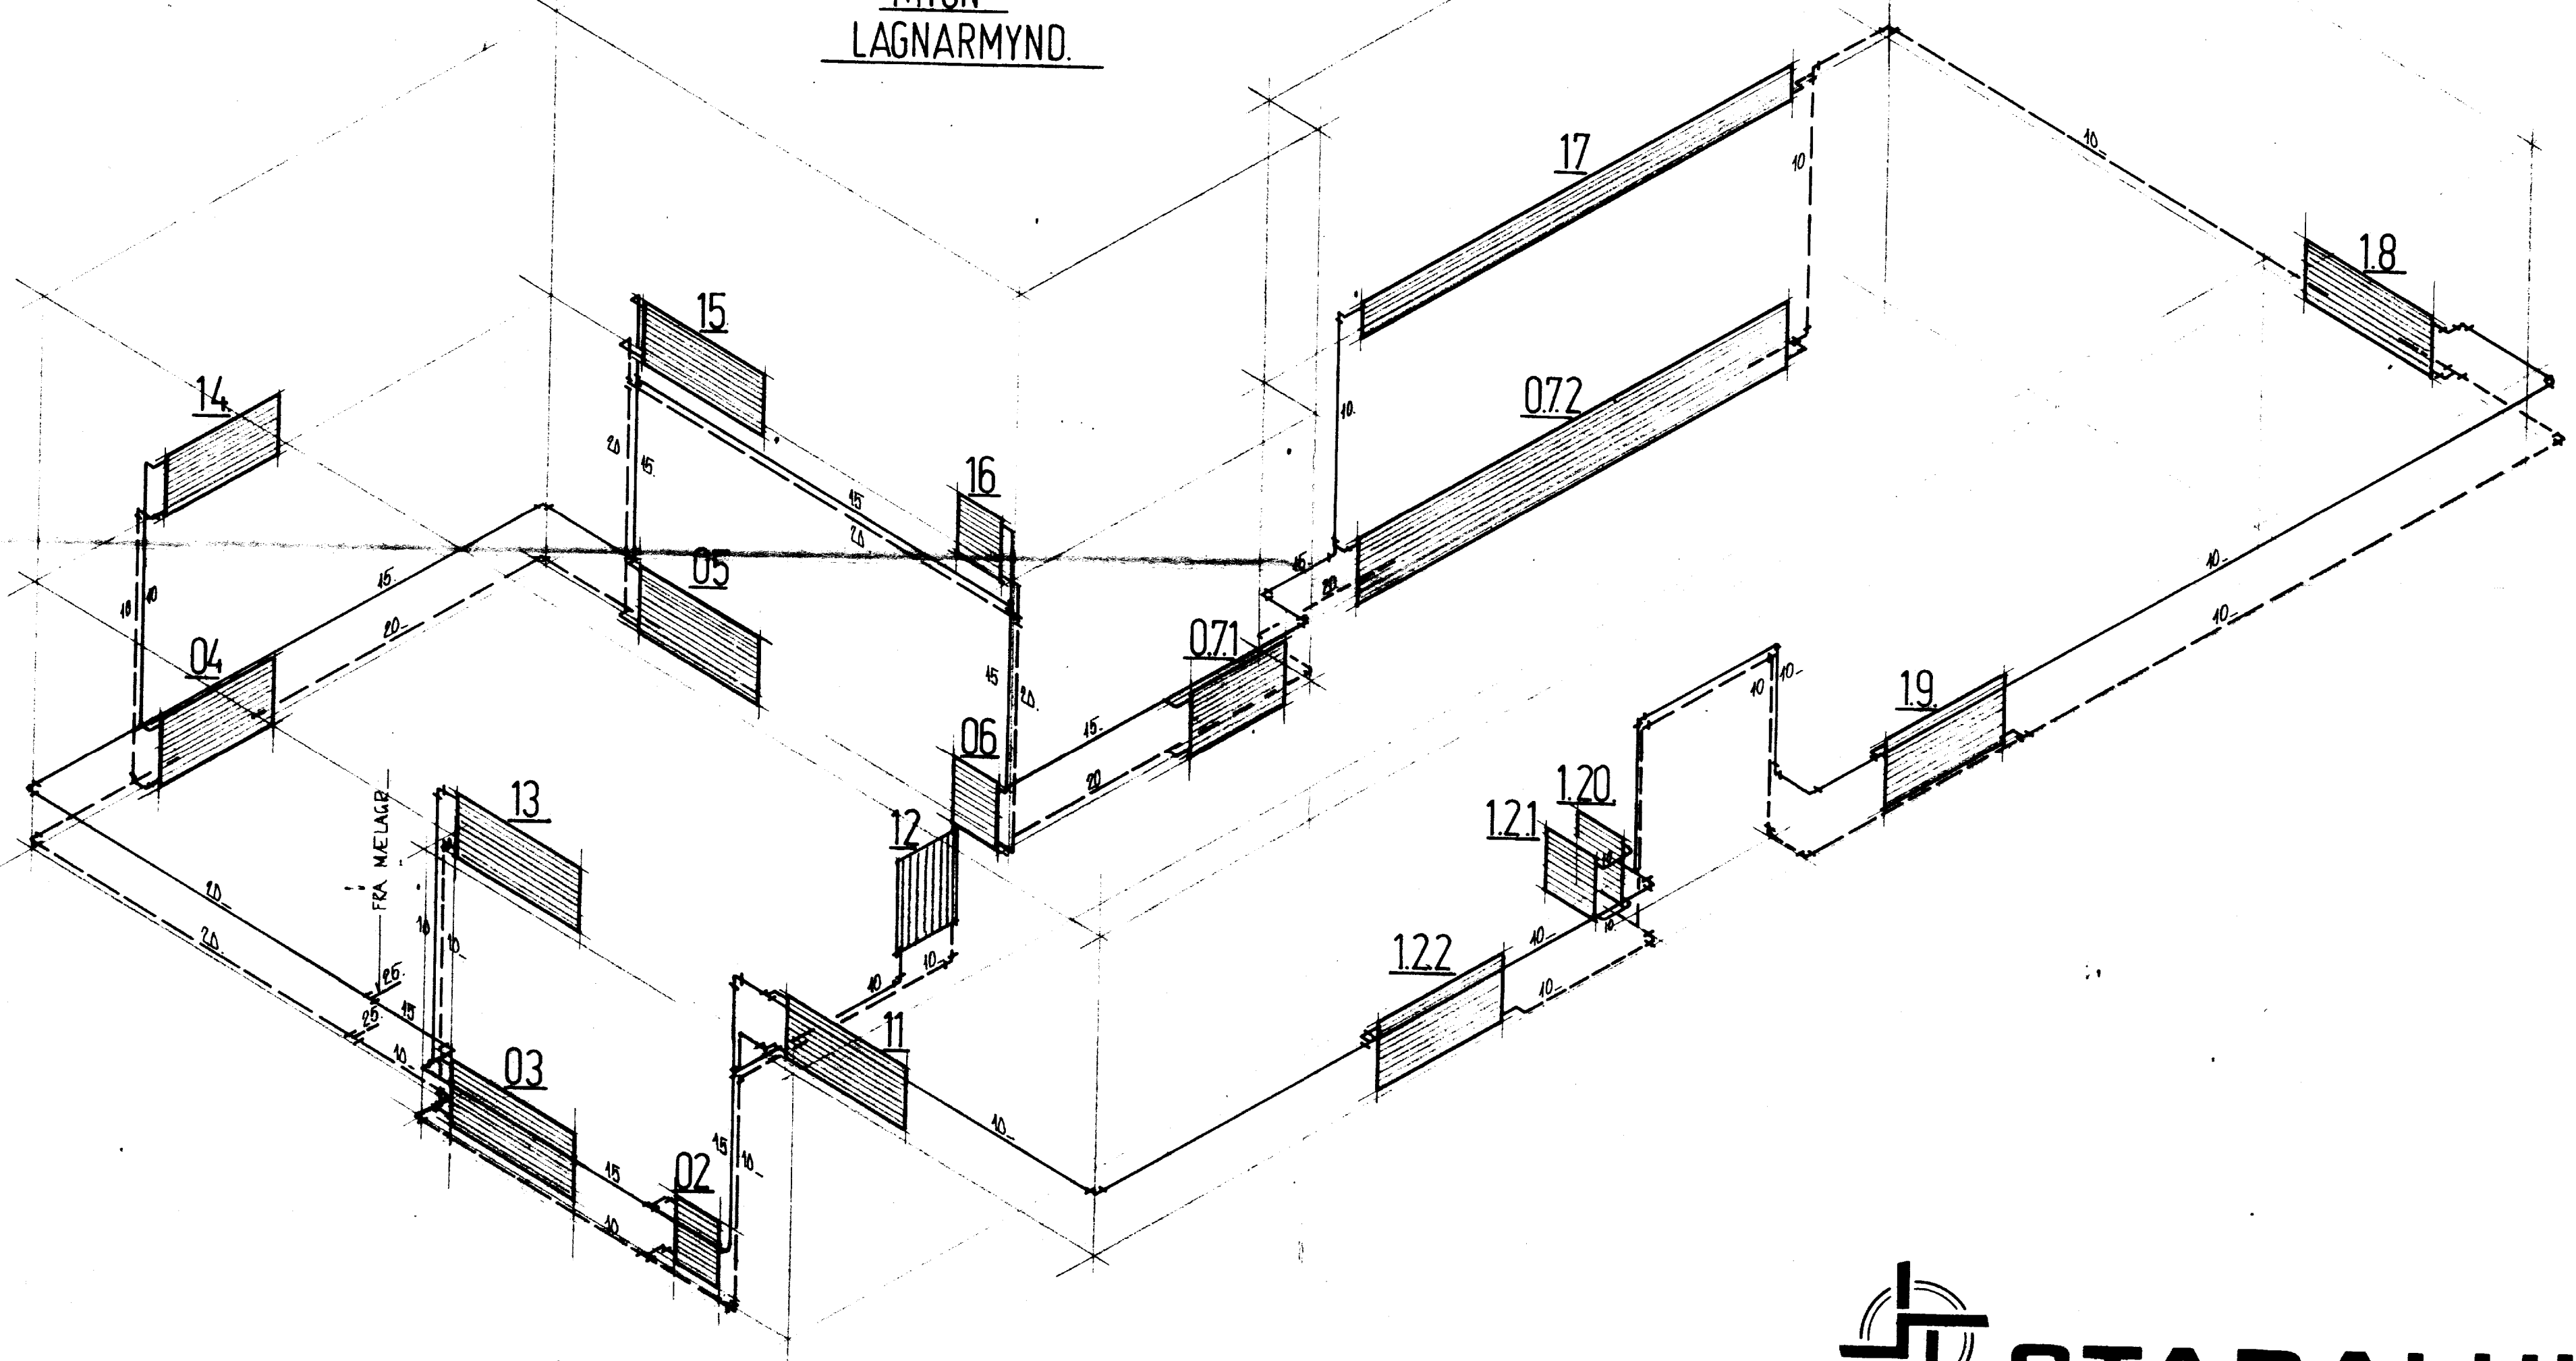

STADALHÚS TÍÐ
 TEIKNISTOFA SÍÐUMÚLA 31 SÍMI 83141

VERKEFNI	DAGS.	1982	VERK NR
Rúmmynd	MKV.	enginn	
Ásvegur 32A Vestmannaeyjum.	BR.		S 15
	BLAD NR	3.06	

Sigurður P. Kristjánsson