



Asvegur 32A Vestmannaeyjum.

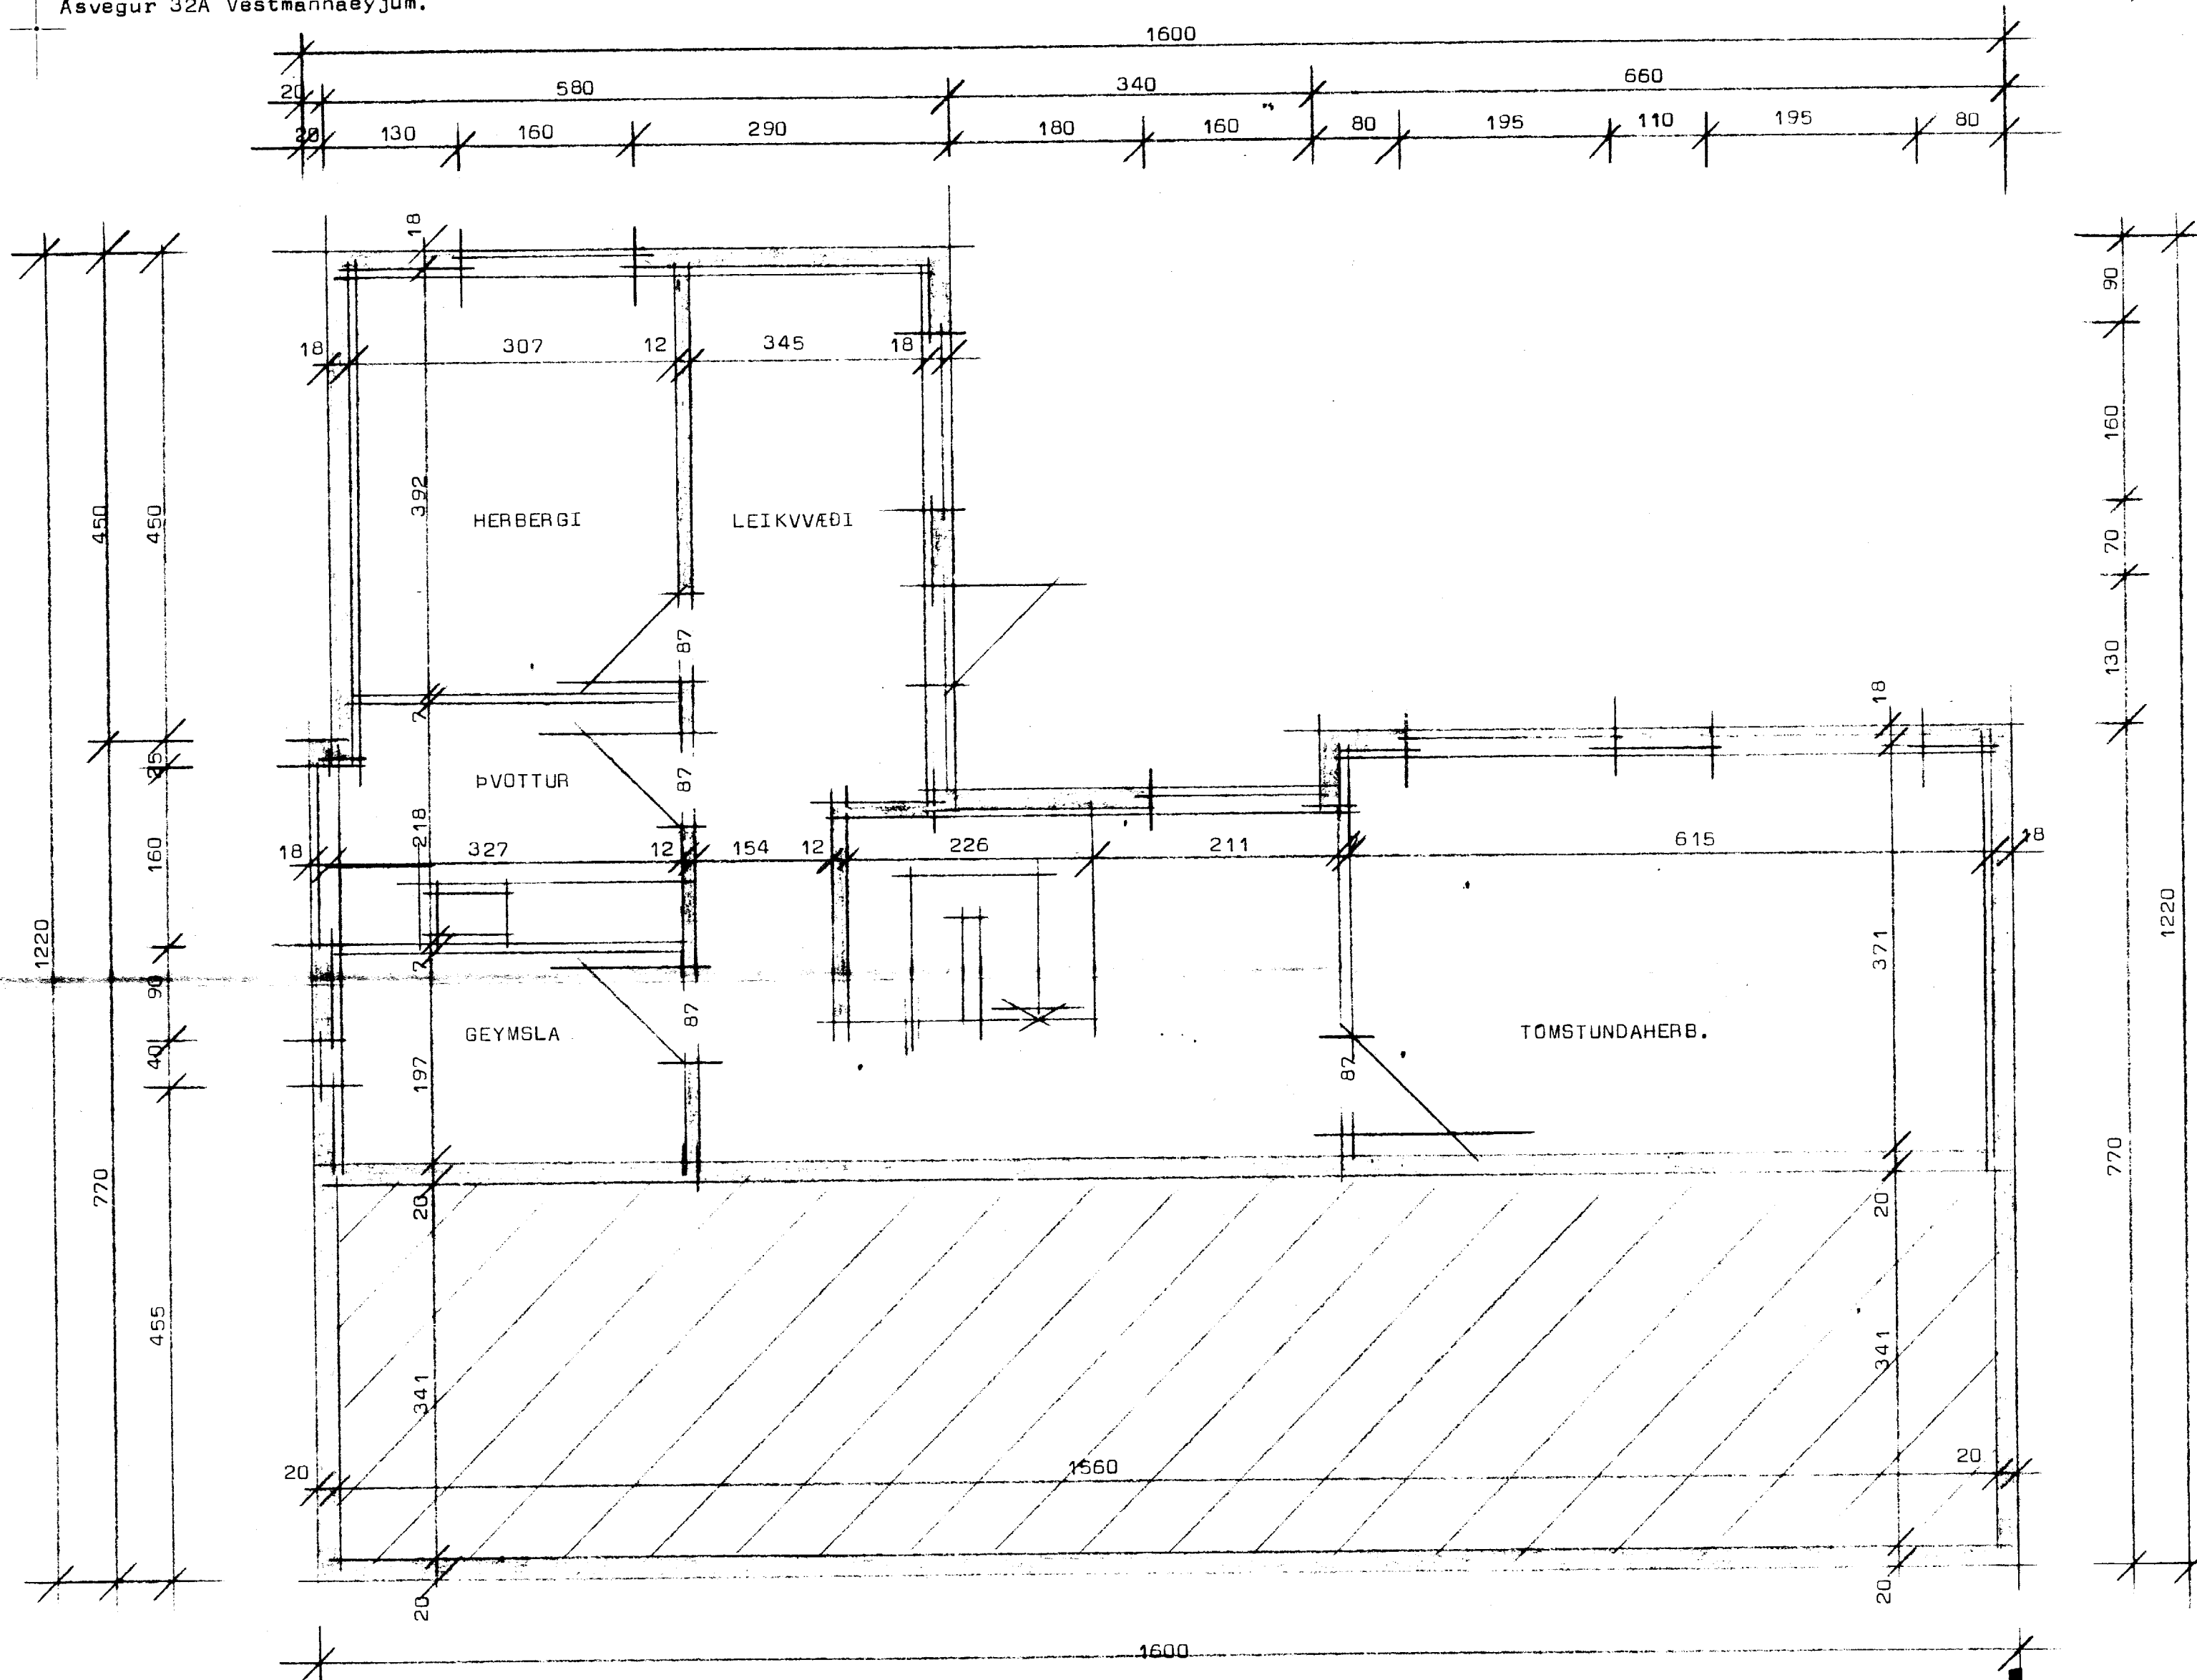

Grunnmynd kjallara

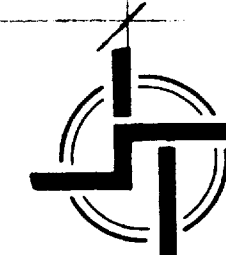

STAÐALHÚS T/S

TEIKNISTOFA SIÐUMULA 3I SÍMI 8314I

VERKEFNI	DAGS.	1982	VERK NR S 15
Grunnmynd kjallara	MKV.	1:50	
Asvegur32A Vestmannaeyjum.	BR.		
	BLAD NR		

Sigurður Guðmundsson *Sigurður P. Kristjánsson*
SIGURÐUR GUÐMUNDSSON **SIGURÐUR P. KRISTJÁNSSON** **FTFÍ**