165

ÞAK, SKÝRINGAR

SPERRUEI I SKAL ARA ... URA F VL ... I A IT
TIMBUR SEM LIGGUR Í OG A) STEYPU ÞAKKANT I ... LP
2x6" OG SKAL PÓTT LFA ÞAKI
N... G ÞAI ... I AR:
120 SM ... Á ÞA ... RÁ J...P ... S SKAL NEGLA Í
IVERJA S ERRU ME) 4 STK 3" GALV.SAUM. A ...AR STAÐAR
Á ÞAKINU SKAL NEGLA ME) 3 STK 3" GALV. AUM ÞAK-
KLÆÐNINGU MÁ ADEINS SKEYTA ... AN Á SPERRUM OG SKAL
VERA ... ST TVÖ HEIL BORD Á MILLI SKEYTA. OFAN Á
ÞAKKLÆÐNINGU KEMUR EITT LAG AF ÞAKPAPPA, OG OFAN Á
ÞANN BÁRUJÁRN, BG 24, Í HEILUM LENGDUM. BÁRUJÁRNI
SKAL NEGLT MEÐ SNÚNUM GALV.SAUM ... INN ... T, EDA
KAMBSAUM NEGLING SÉ ÞANNIG HÁTTAD A... VERÐI SÉ
MEIRA EN 60 – 70 SM Á MILLI NAGLARADA. LÁGMARKSFJÖLDI
NAGLA SKAL VERA SEM HÉR SEGIR:

1) 120 SM I ... FRÁ JÖÐRUM ÞAKSINS: 18 STK/m^2.
2) ANNARSSTAÐAR Á ÞAKINU 14 STK/m^2.

SPERRUR SEM LIGGJA AÐ GÖFLUM SKULU BOLTAST VIÐ ÞÁ
MEÐ 1/2" BORÐABOLTUM C~150.

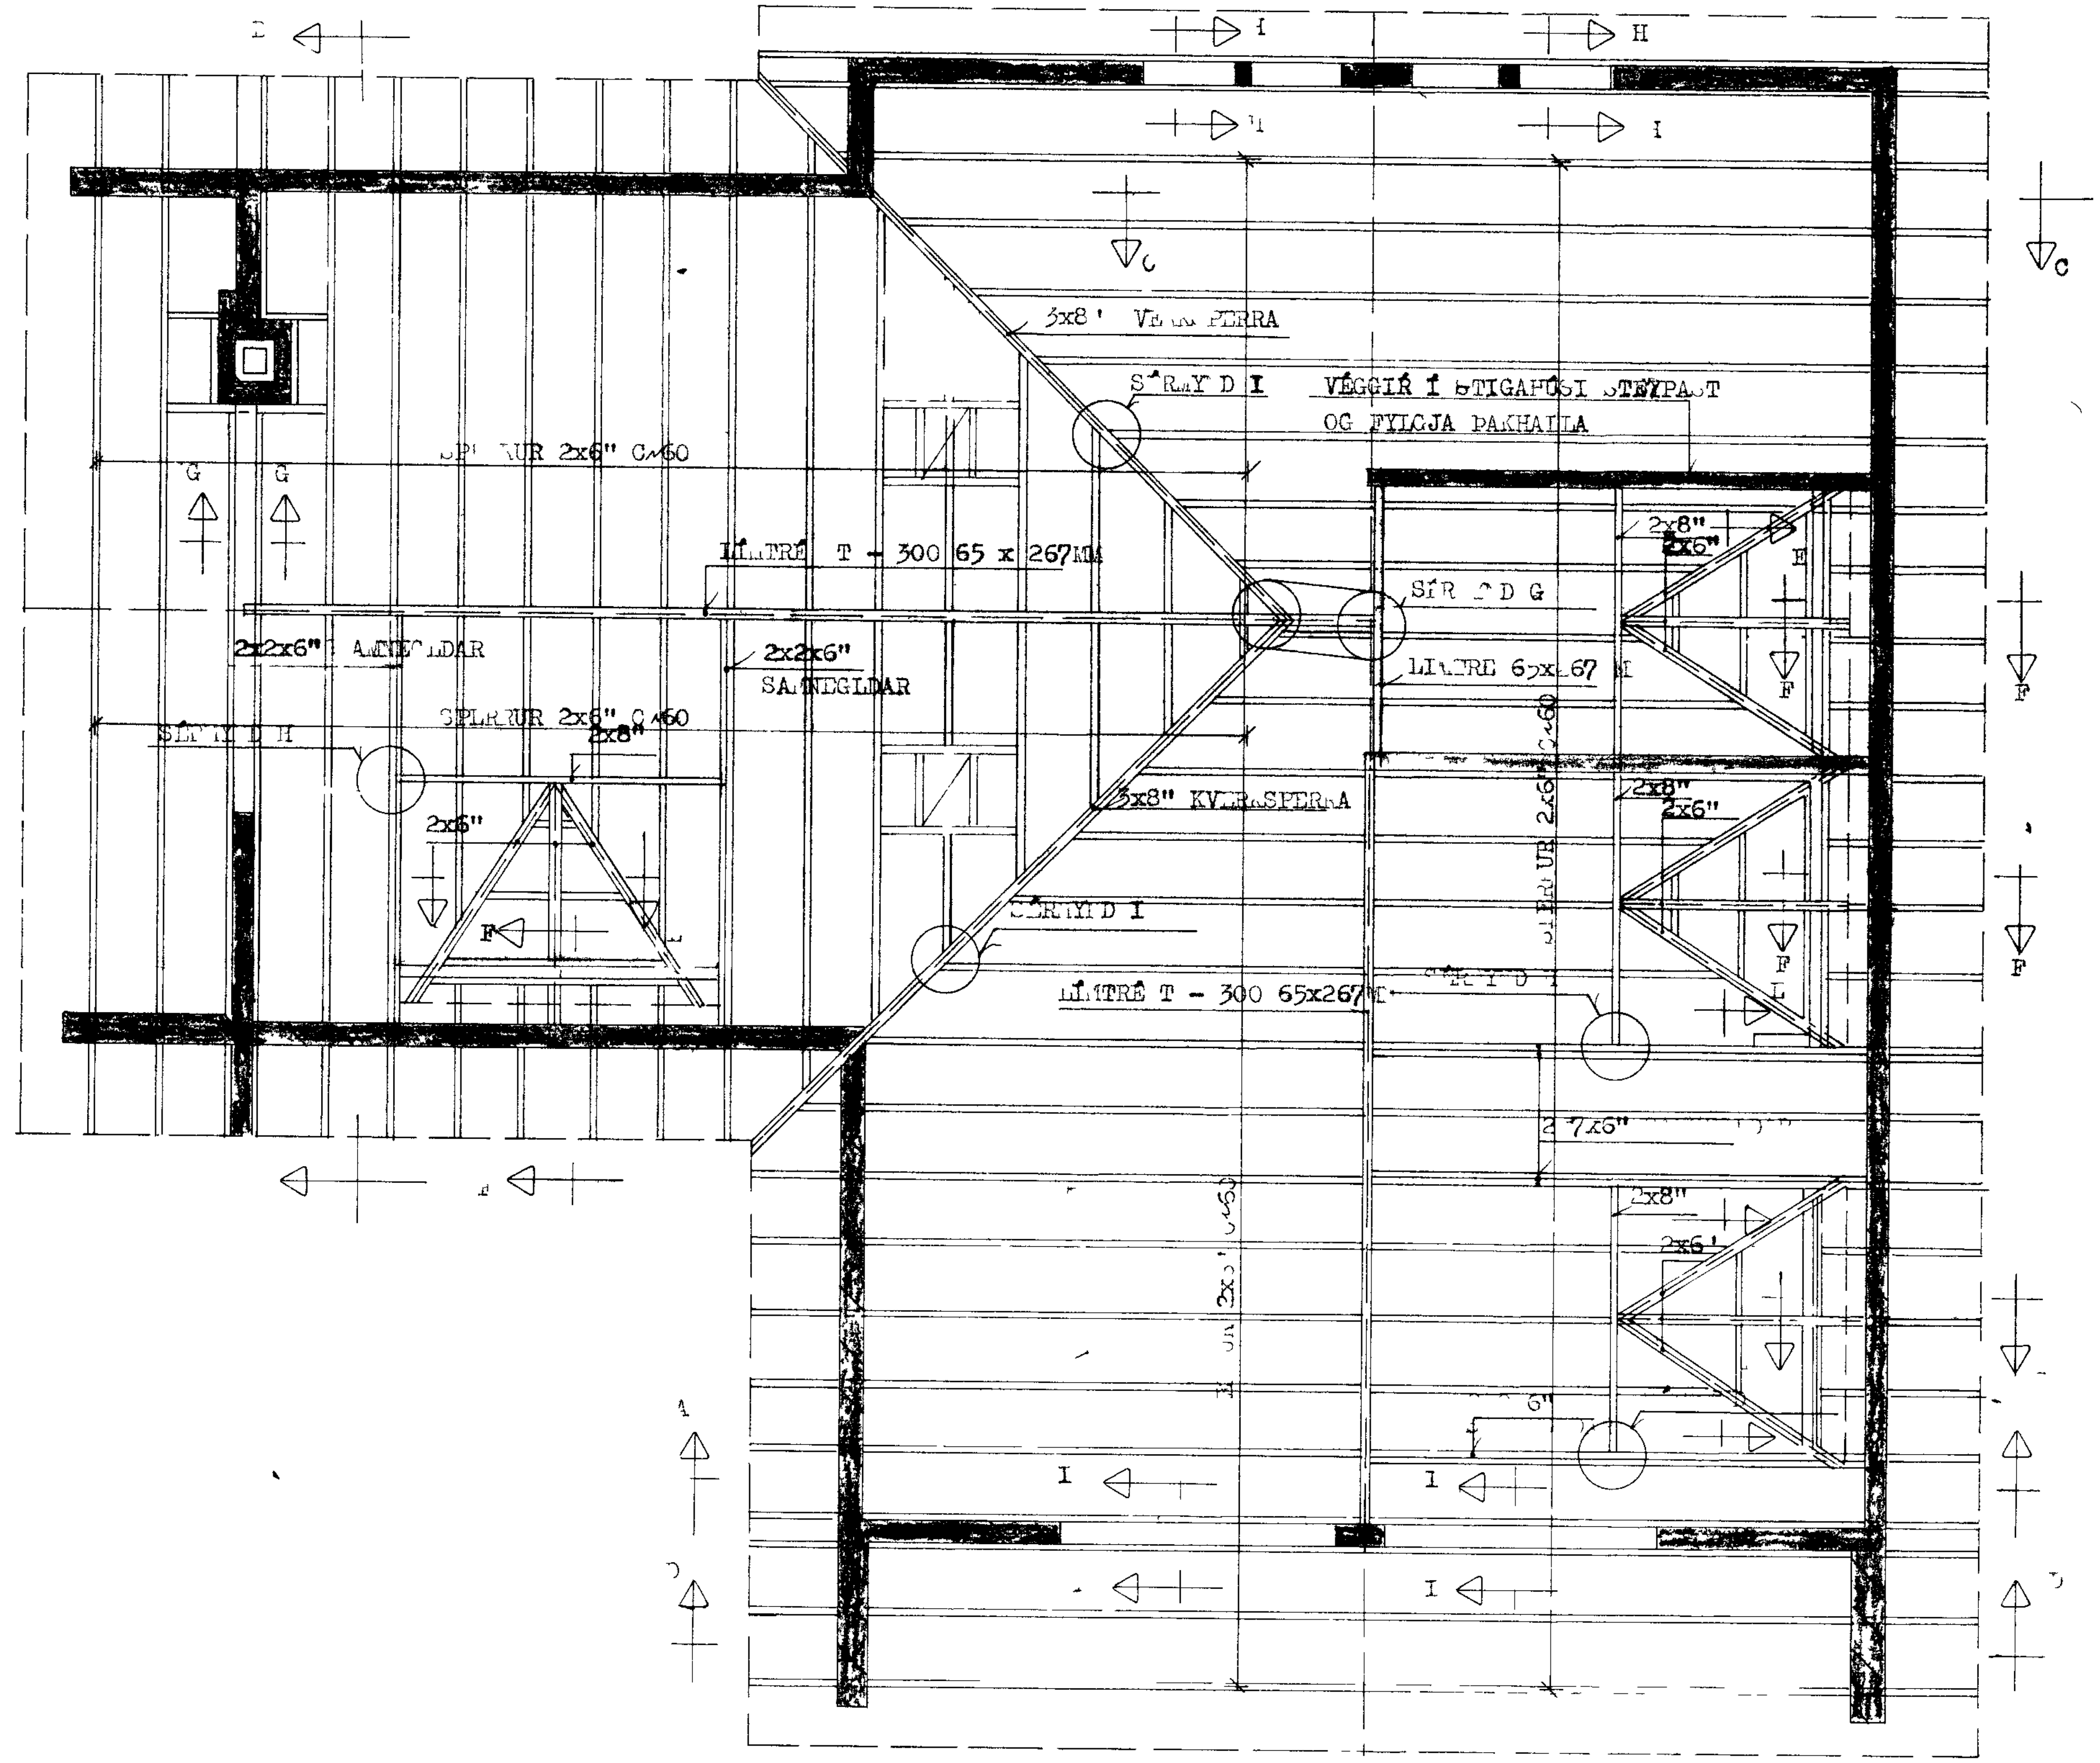

VERKEFNI	MÁL	DAGS
ÁSAVEGUR 33	TEIKN	BR
	REIKN	VERK NR
	SAMÞ	TEIKN NR 1,05