


GRUNNMYND KJALLARA mkv. 1:100

GRUNNMYND MILLIPALLA mkv. 1:100

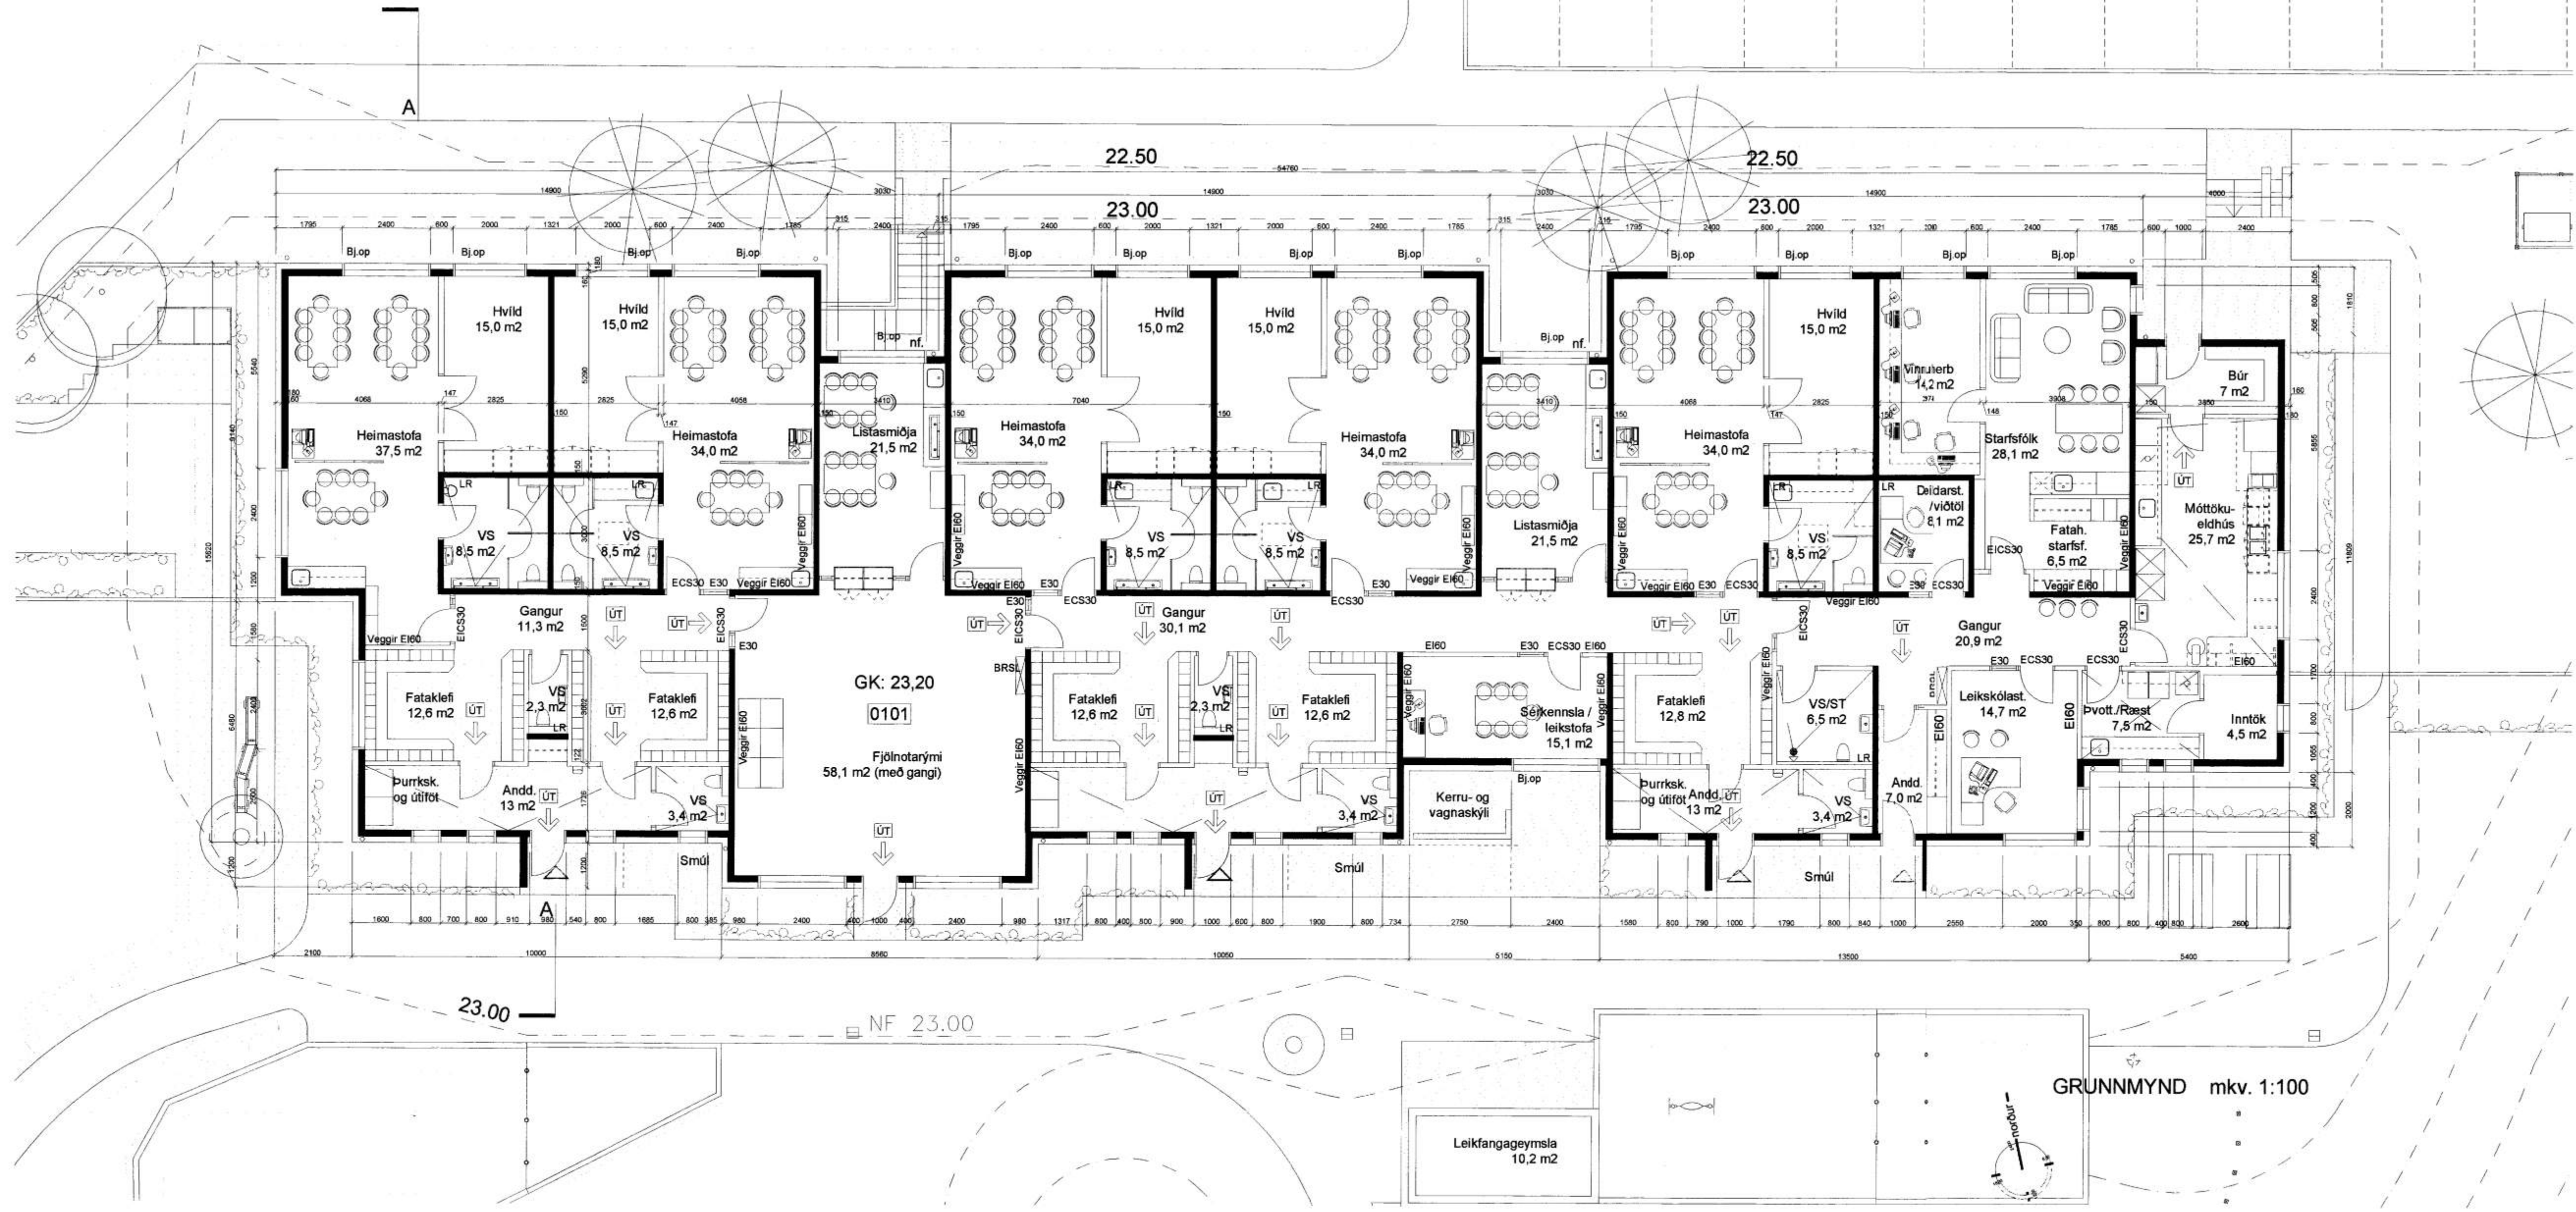

- B7: 18.4.2007 - Innréttning við listasmiðju
- B6: 14.8.2006 - Salernaskassar og gólfhall
- B5: 14.8.2006 - Ræsting og staða vaska í skiptiborðum
- B4: 12.12.05 - Kjallaratoppur
- B3: 07.11.05 - Breytt staðsetn. luga
- B2: 20.10.05 - Brunamál
- B1: 12.09.05 - Stækken lagna kjallara breytingar

LEIKSKÓLINN SÓLI, VESTMANNAEYJUM

GRUNNMYNDIR

18.7.2005 1:00 1:500 B7 breyting 05-01  
dags. mál tekn. ragnar

KT: 44070-286  
TEKNIPTÓFA HALDÓRS GUÐMUNDSSONAR FAJ  
BRÚLATÓN 6 • 105 REYKJAVÍK • Sími: 545 1600  
FAX: 545 1616 THG@THG.IS WWW.THG.IS

