


6.11.2007
Sigrún S. Björnsdóttir
BYGGINGARFULLTRUINN Í VESTMANNNAEYJUM

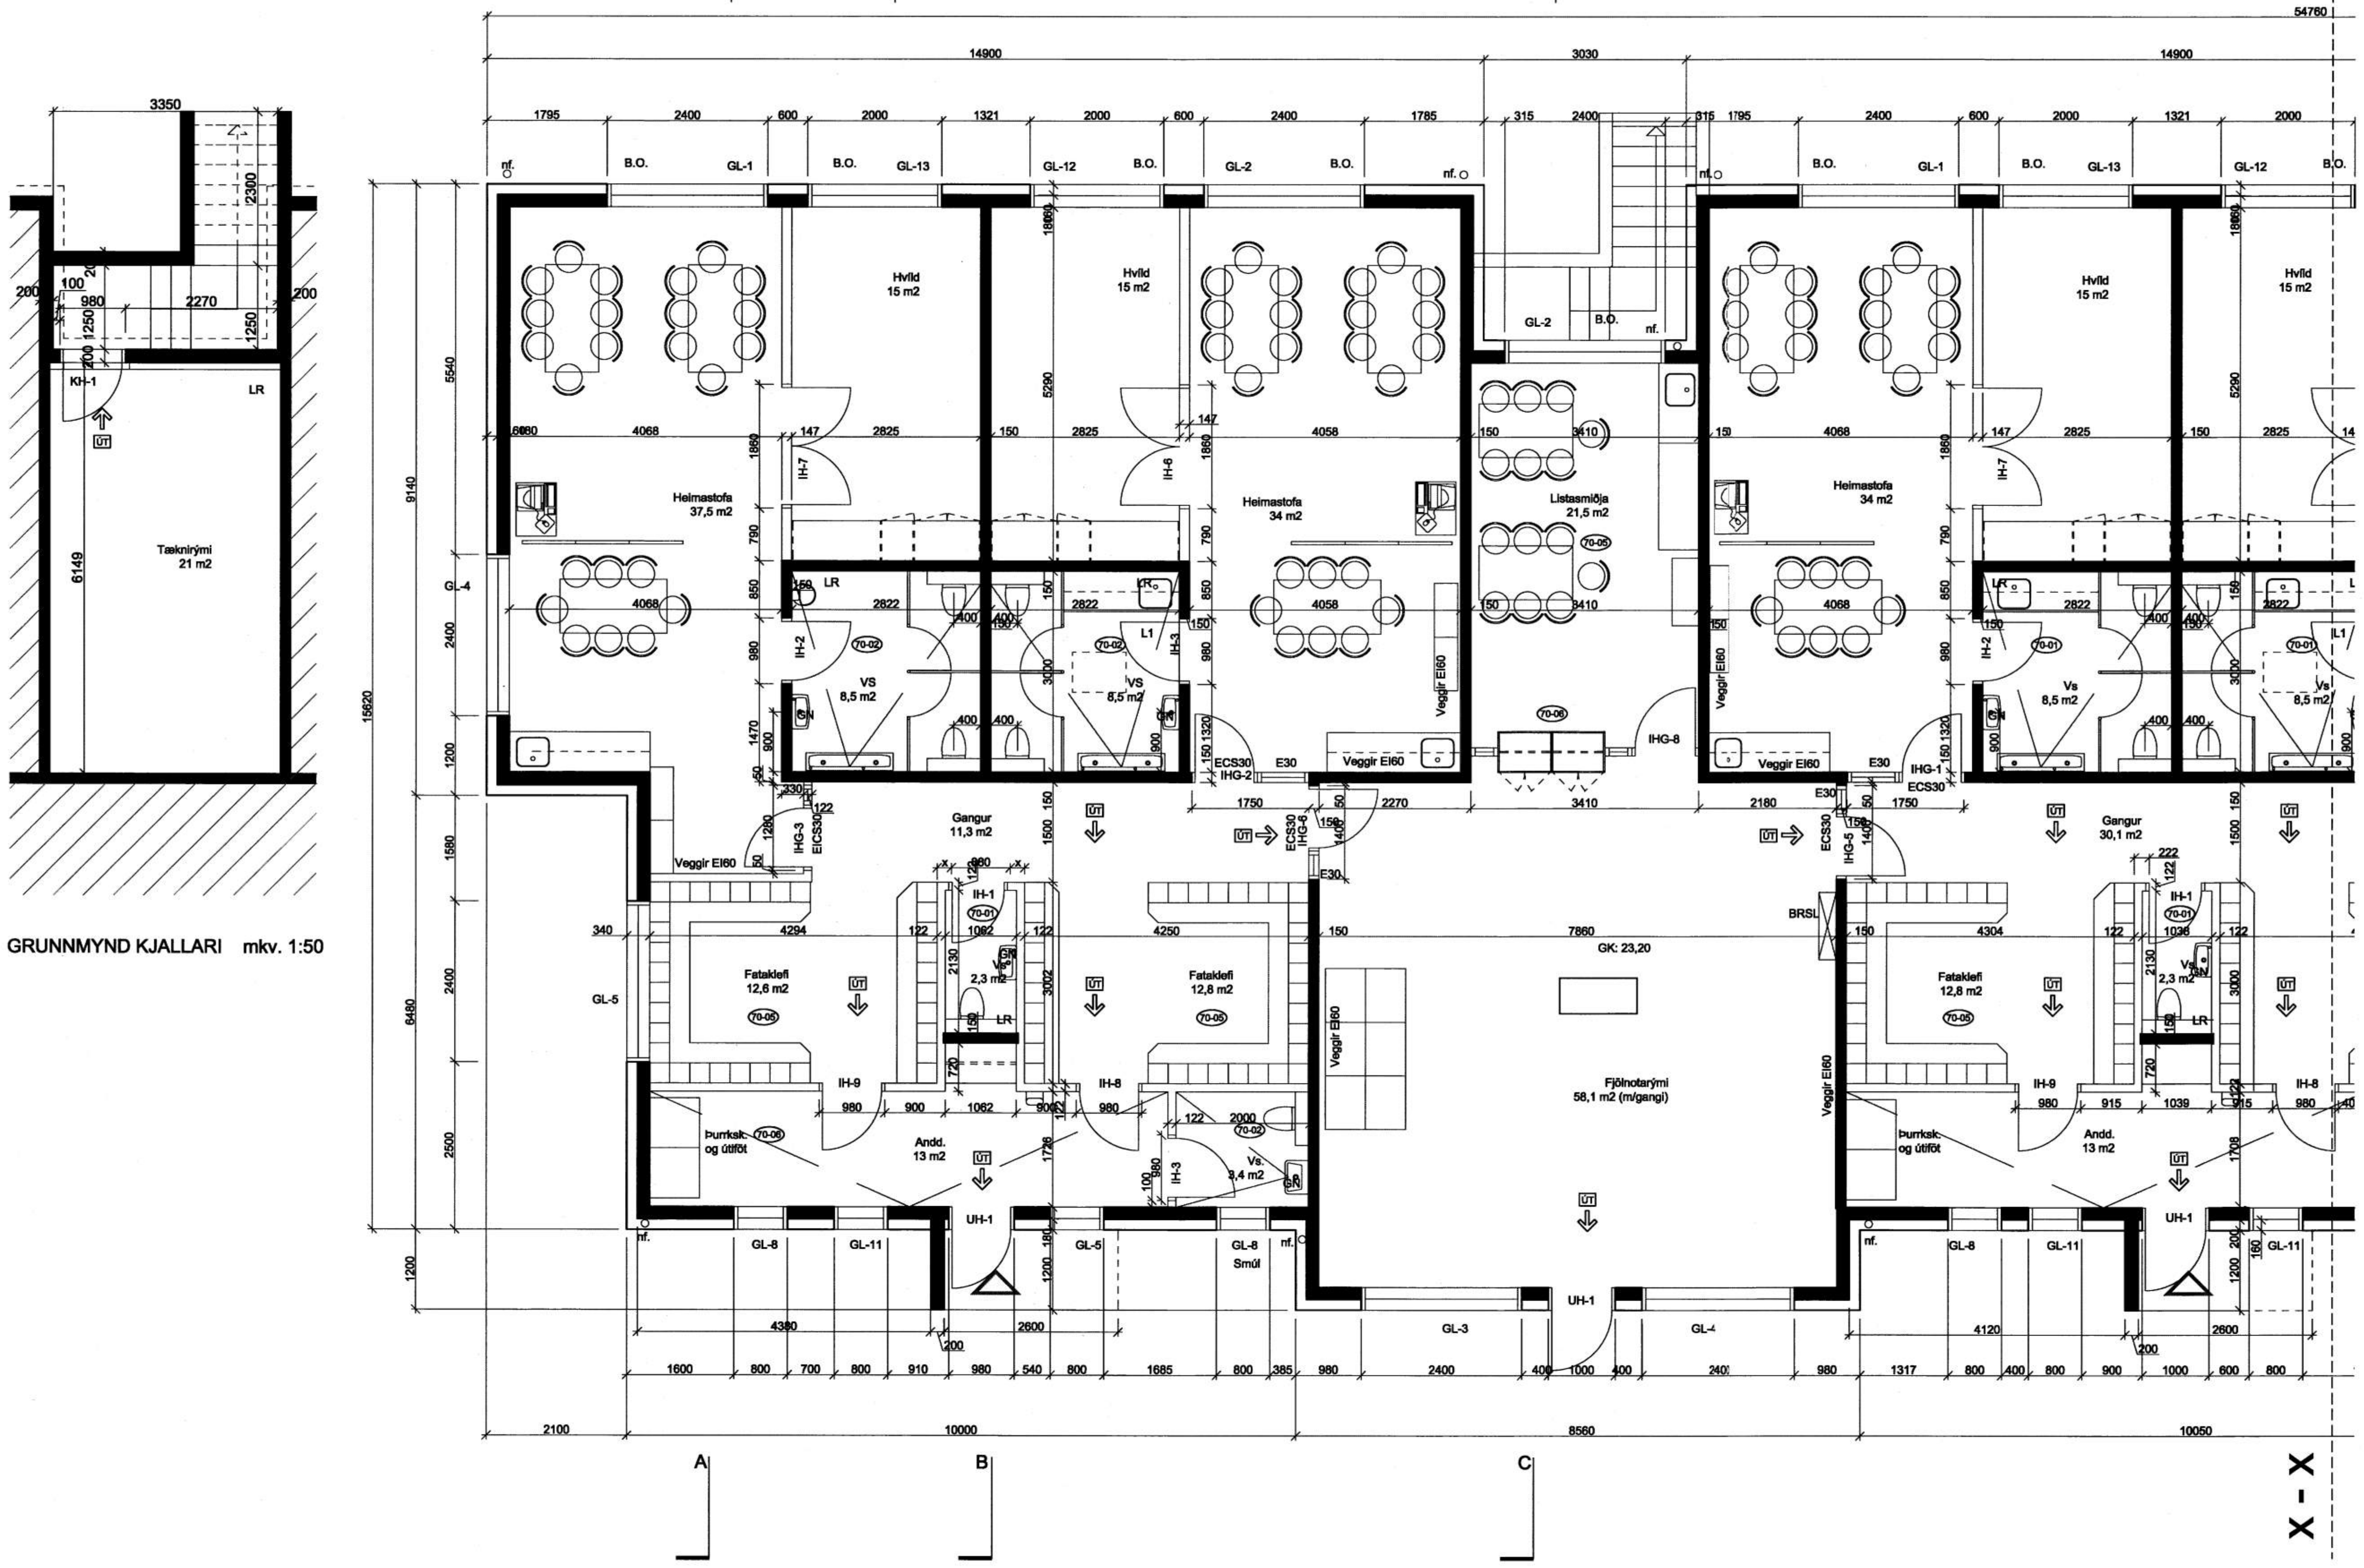

GRUNNMYND KJALLARI mkv. 1:50

GRUNNMYND mkv. 1:50

B2: Sæmiðkassar og götuhall
B1 - 12.12.2005 - Kjallaraböppur
breytingar

LEIKSKÓLINN SÓLI, VESTMANNNAEYJUM
GRUNNMYND, KJALLARI OG 1. HÆÐ

28.10.2005 1:50
dagn. mál B2
Sigrún S. Björnsdóttir
KT: 4405280

BZ
Sigrún S. Björnsdóttir
tönn. mynd
20-01A

TEKNIÞÓFA HALLDÓRS BUDMUNDSSONAR FA
SKÚLATOÐ 6 - 103 REYKJAVÍK - Sími: 845 1800
FAX: 845 1816 - Tveig@tveig.is www.tveig.is

