



SAMÞYKKT AF BYGGINGARFULLTRÁ
7 FEB. 2013
Sigurður Sveinsson
BYGGINGARFULLTRÚNNI VESTMANNAEYJUM

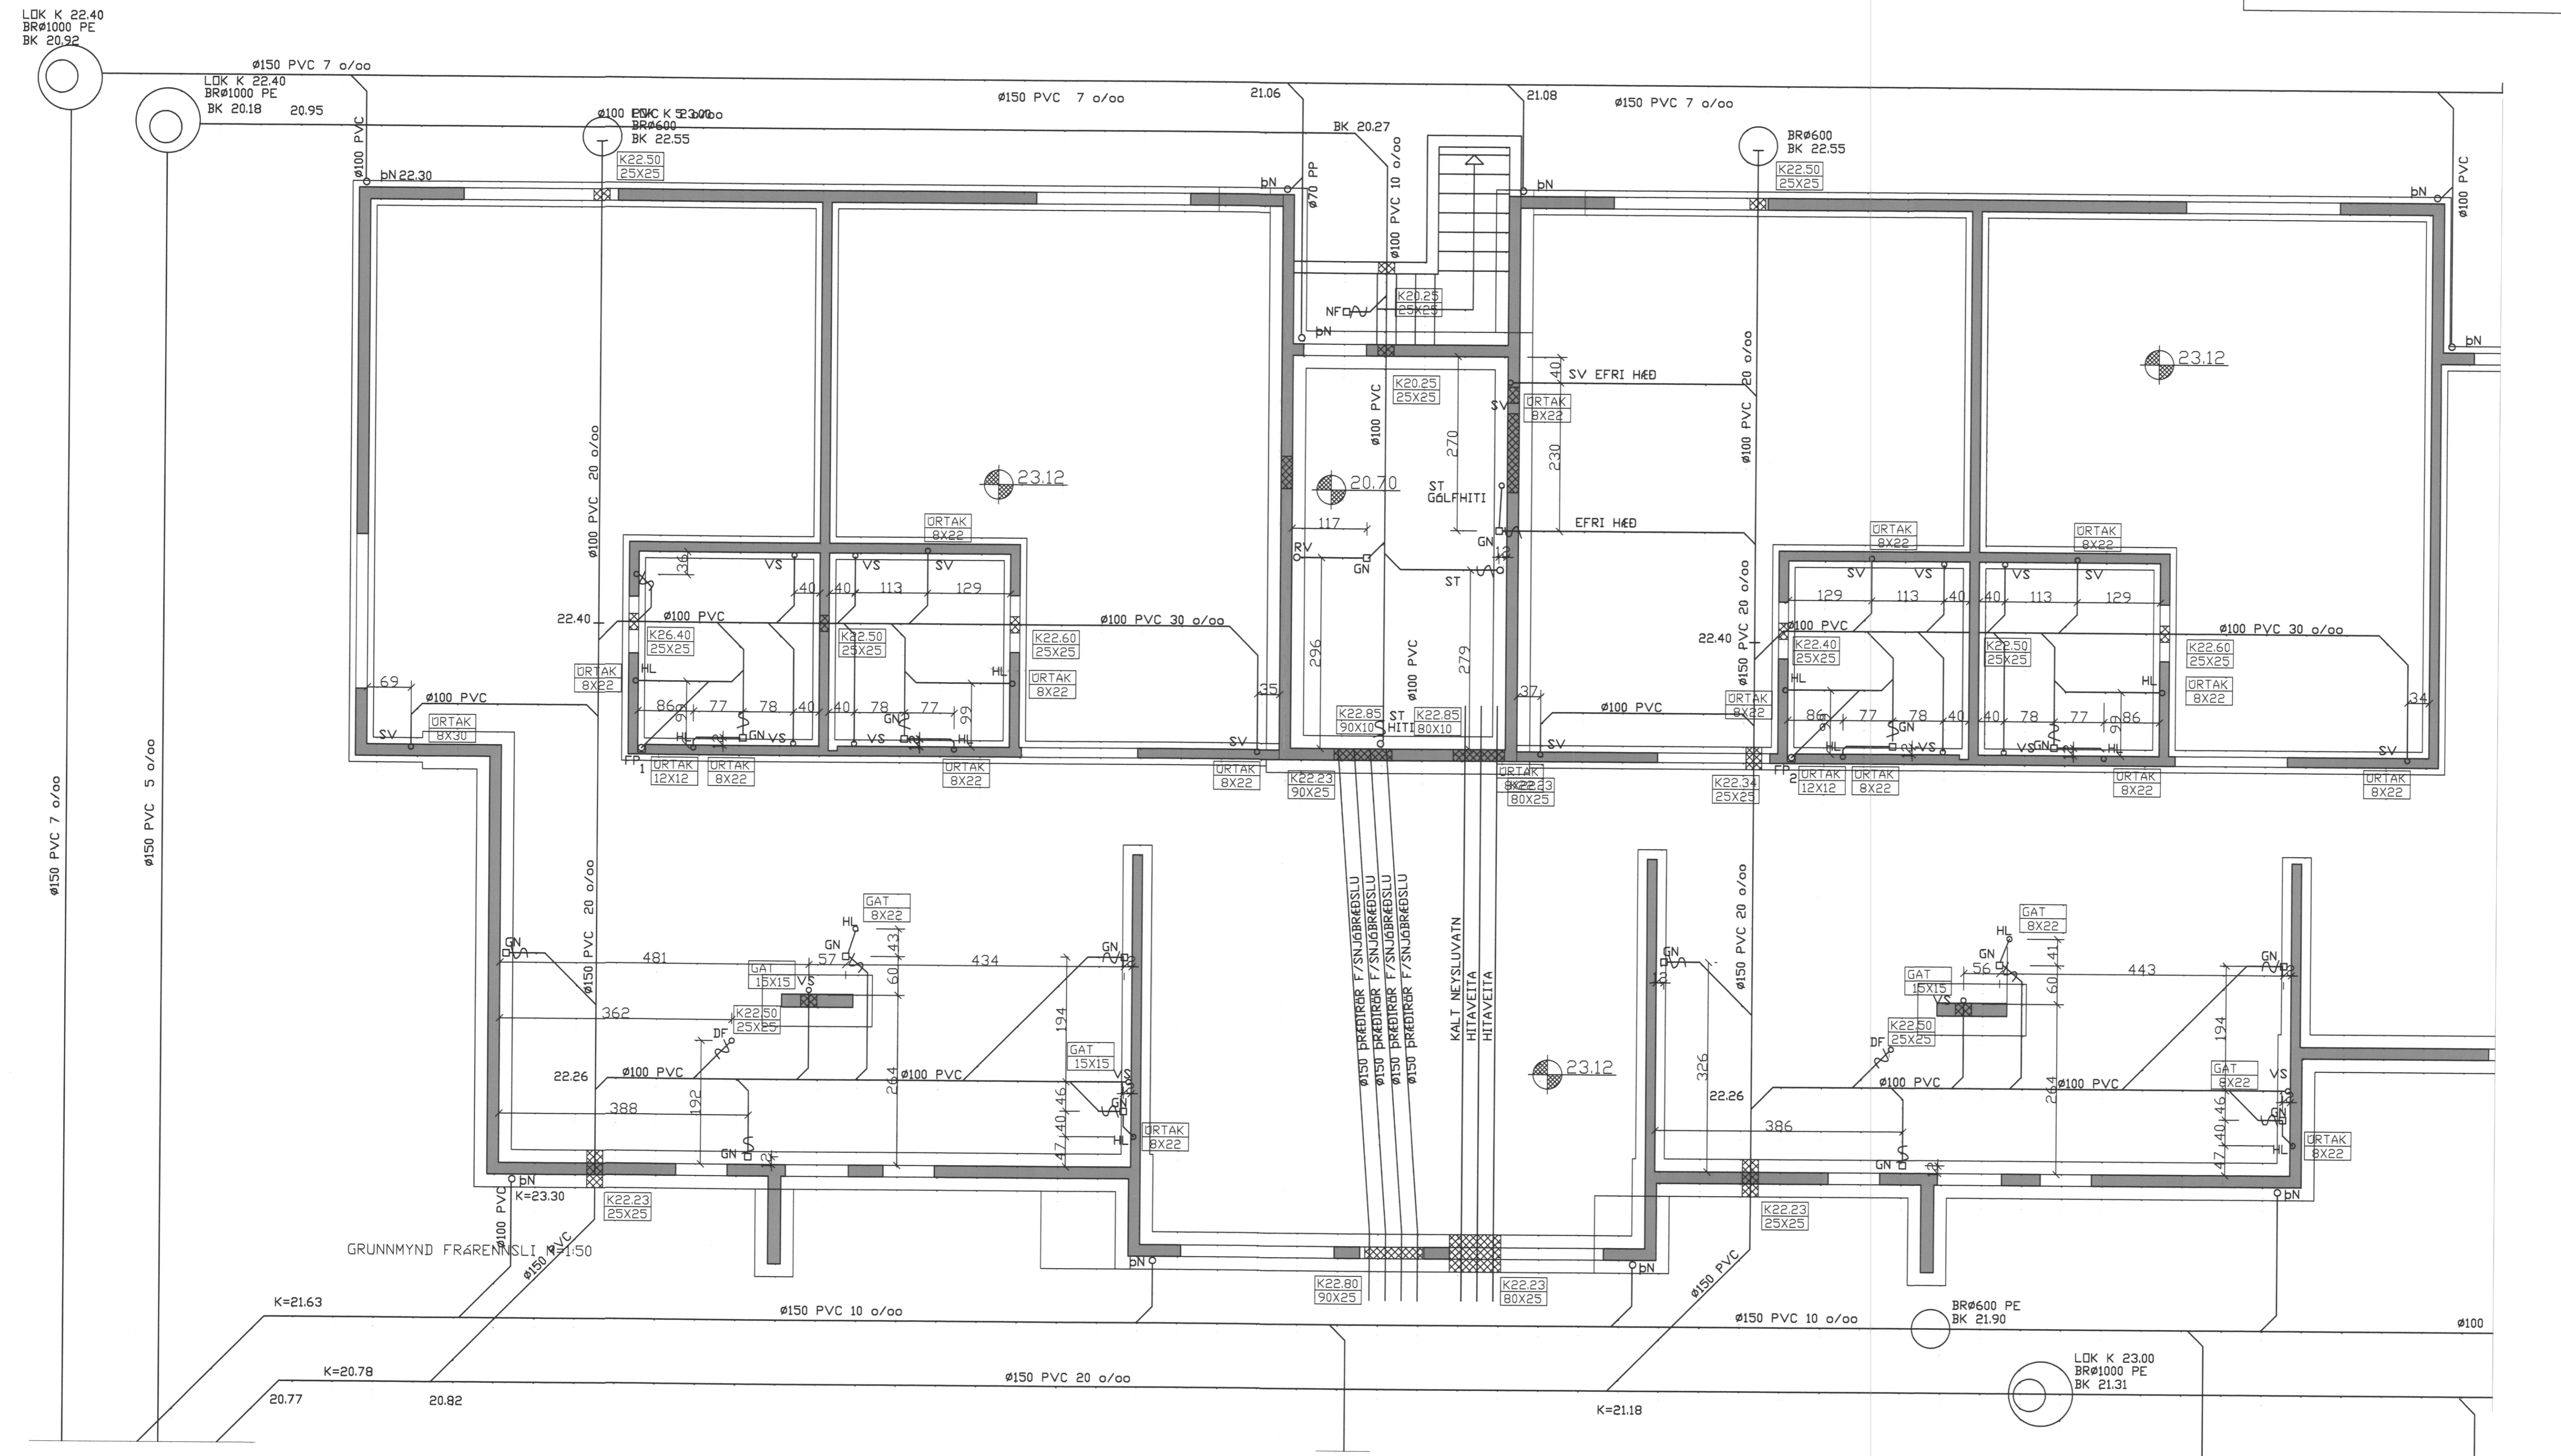

D			H		Dags.	Hannað	Verk.nr	Mælikvarði	Teiknistofa PZ ehf Ráðgjafarverkfræðipjónusta  Verkheiti LEIKSKÓLINN SÓLI VESTMANNAEYJUM Verkefni GRUNNMYND UNDIRSTÆÐUR FRÆRENNSLI VESTURHLUTI
B	07.02.06	MÁLSETNING NIÐURFÖLL	G		28.10.05	BB	0415	1/50	
A	DES. 05	GATAPLAN	E		Yfirfarið	Teiknað	Teikn.nr	Breyting	
NR	DAGS.	BREYTING	NR	DAGS.	BREYTING	EA	312	A B	

Samþykkt
17.02.2013
17-270963-5445

Kirkjuveg 23 900 Vestmannaeyjum Sími 481-2711 Fax-481-3076
Heimasíða <http://www.teiknistofa.is> Netfang pz@teiknistofa.is