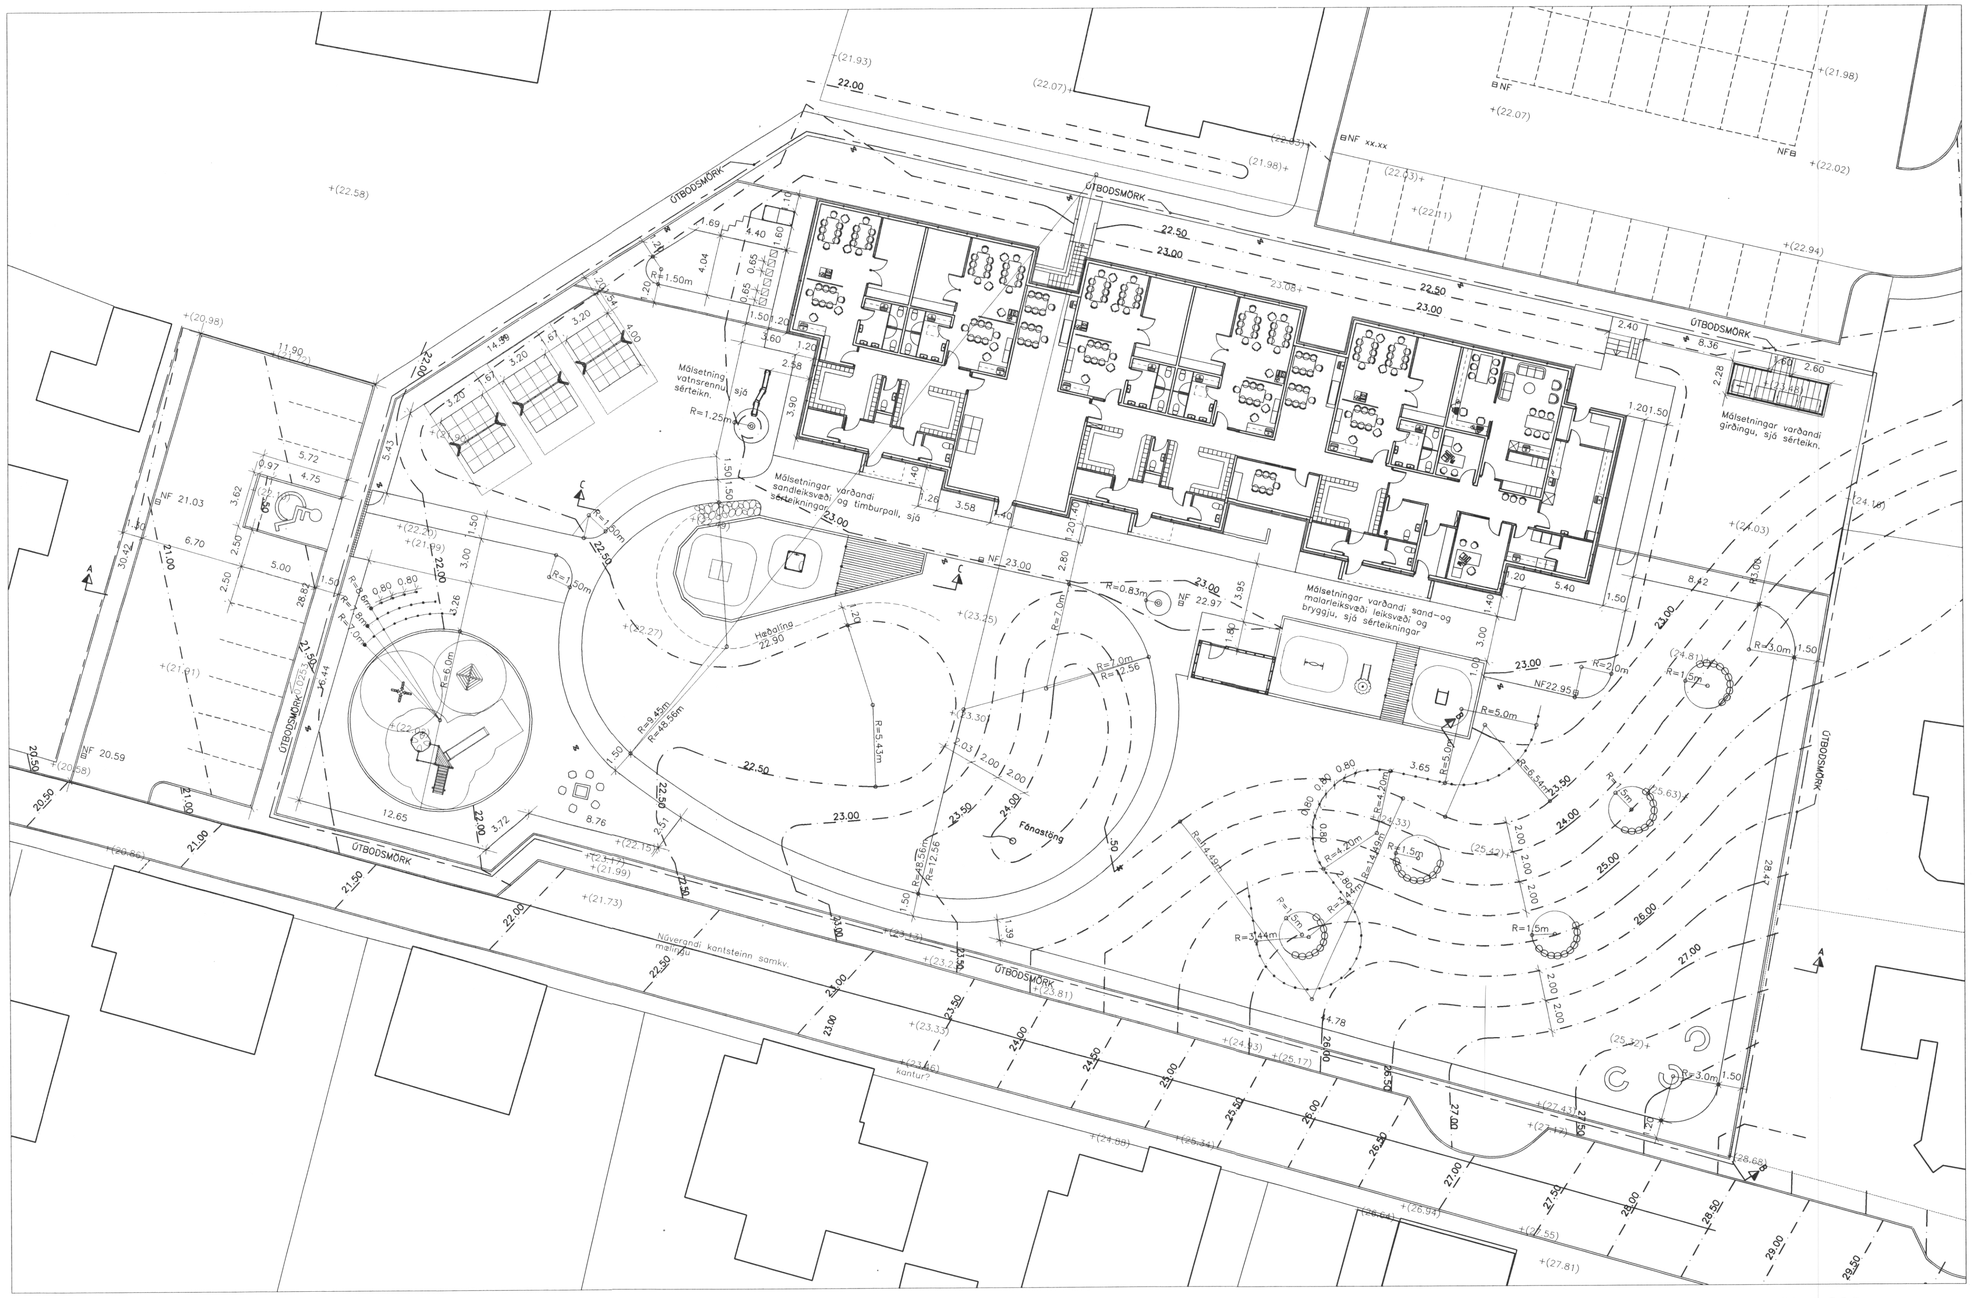


Mælikvarði 1:200

Malarleiksvæði eldri barna
mælikvarði 1:100

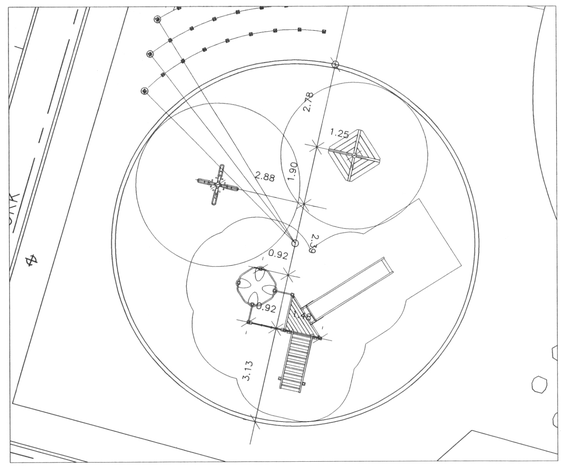

Á málsetningarteikningu er einungis gefnir upp helstu radíar og málsetningar.
Verktaka gefst tækifæri á að fá teikningu á tölvutæku formi, í hnitum, til útsetningar á eigin ábyrgð.

LEIKSKÓLINN SÓLI
VESTMANNNAEYJUM
MÁLSETNINGAR

| | | | |
|---|---|---|---|
| KVARÐI-A1: | ýmsir | TEIKN NR: | U-002 |
| DAGS: | 27.10.2005 | HANNAÐ: | egt |
| FLOKKUR: | 8000-vest | TEIKNAÐ: | egt |
| SKRÁ: | malsetningar | VERKNR: | 05003 |

LANDSLAG ehf.
LANDSLAGSARKITEKTAR FÍLA
SKÓLAVÖRÐUSTÍG 11, 101 REYKJAVÍK, SÍMI: 5355300, FAX: 5355301
VEFFANG: WWW.LANDSLAG.IS / NETFANG: LANDSLAG@LANDSLAG.IS