




SAMÞYKKT AFRYGGINGAR  
7.10.2005  
*Sigrún S. Sigrún*  
BYGGINGAUFULLTRUÐUR VESTMÁNNAEYJUM

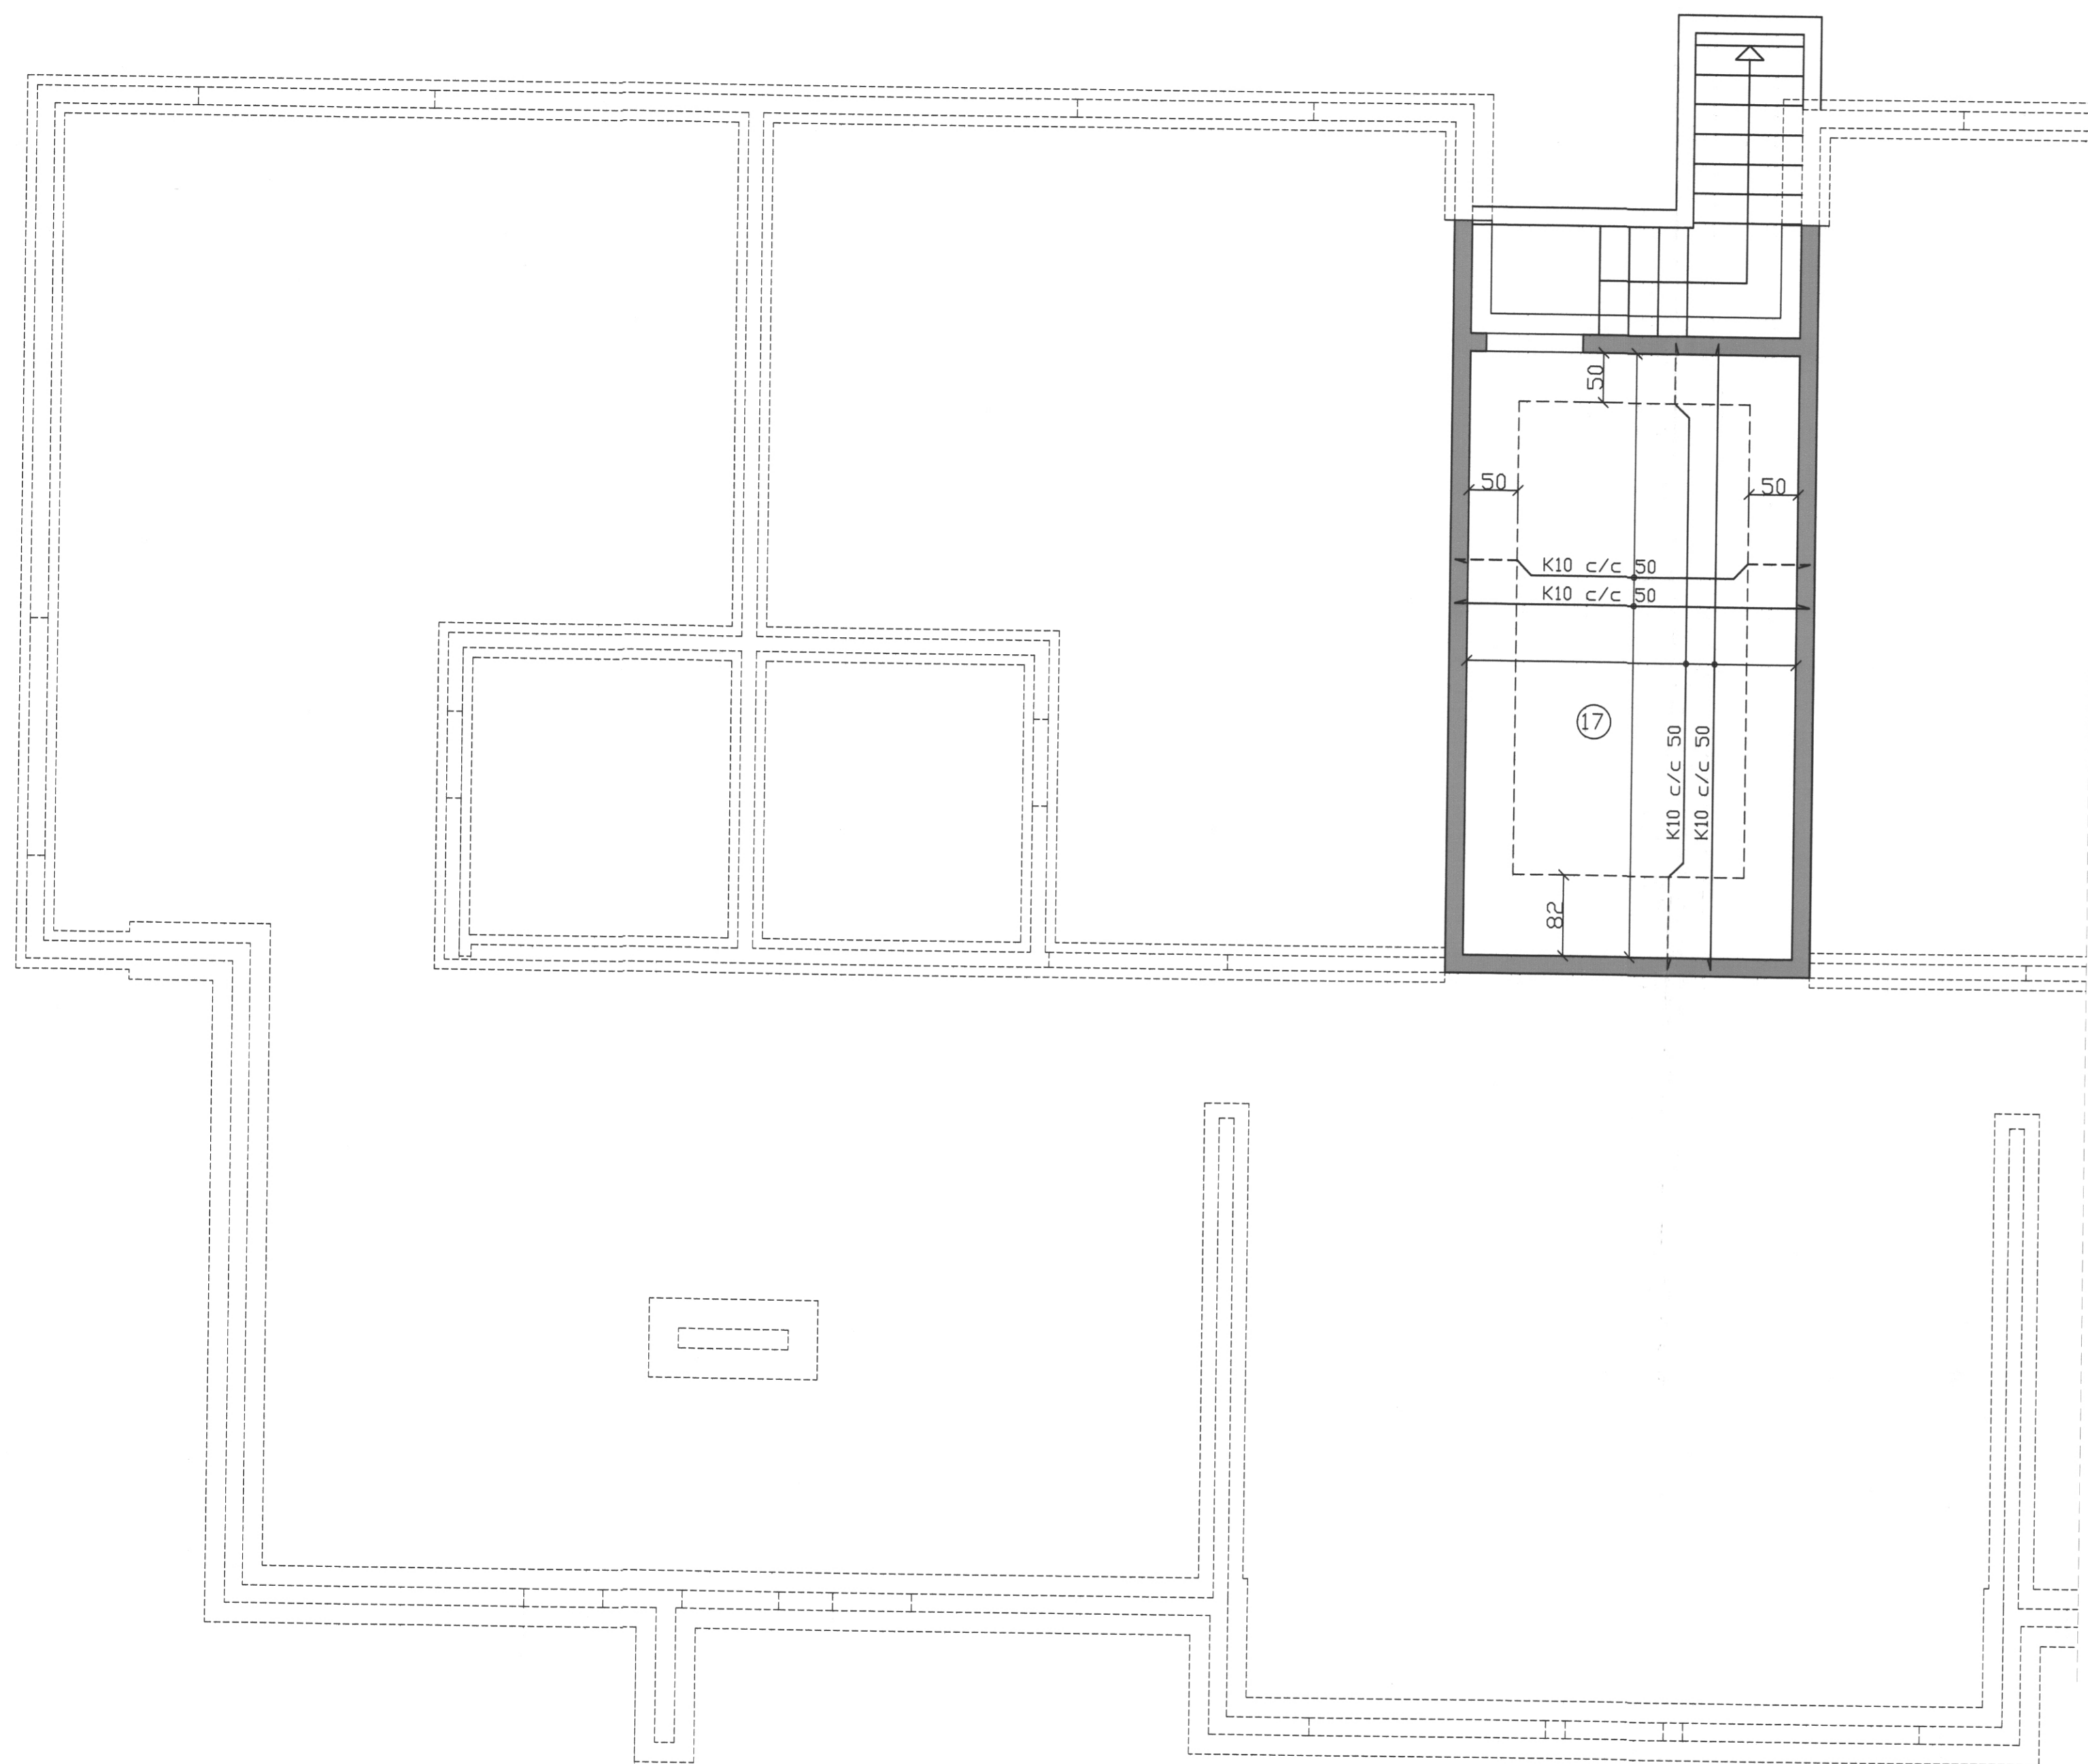

GRUNNMYND JÁRNÞENT STEINSTEYPA KJALLARI M=1:50

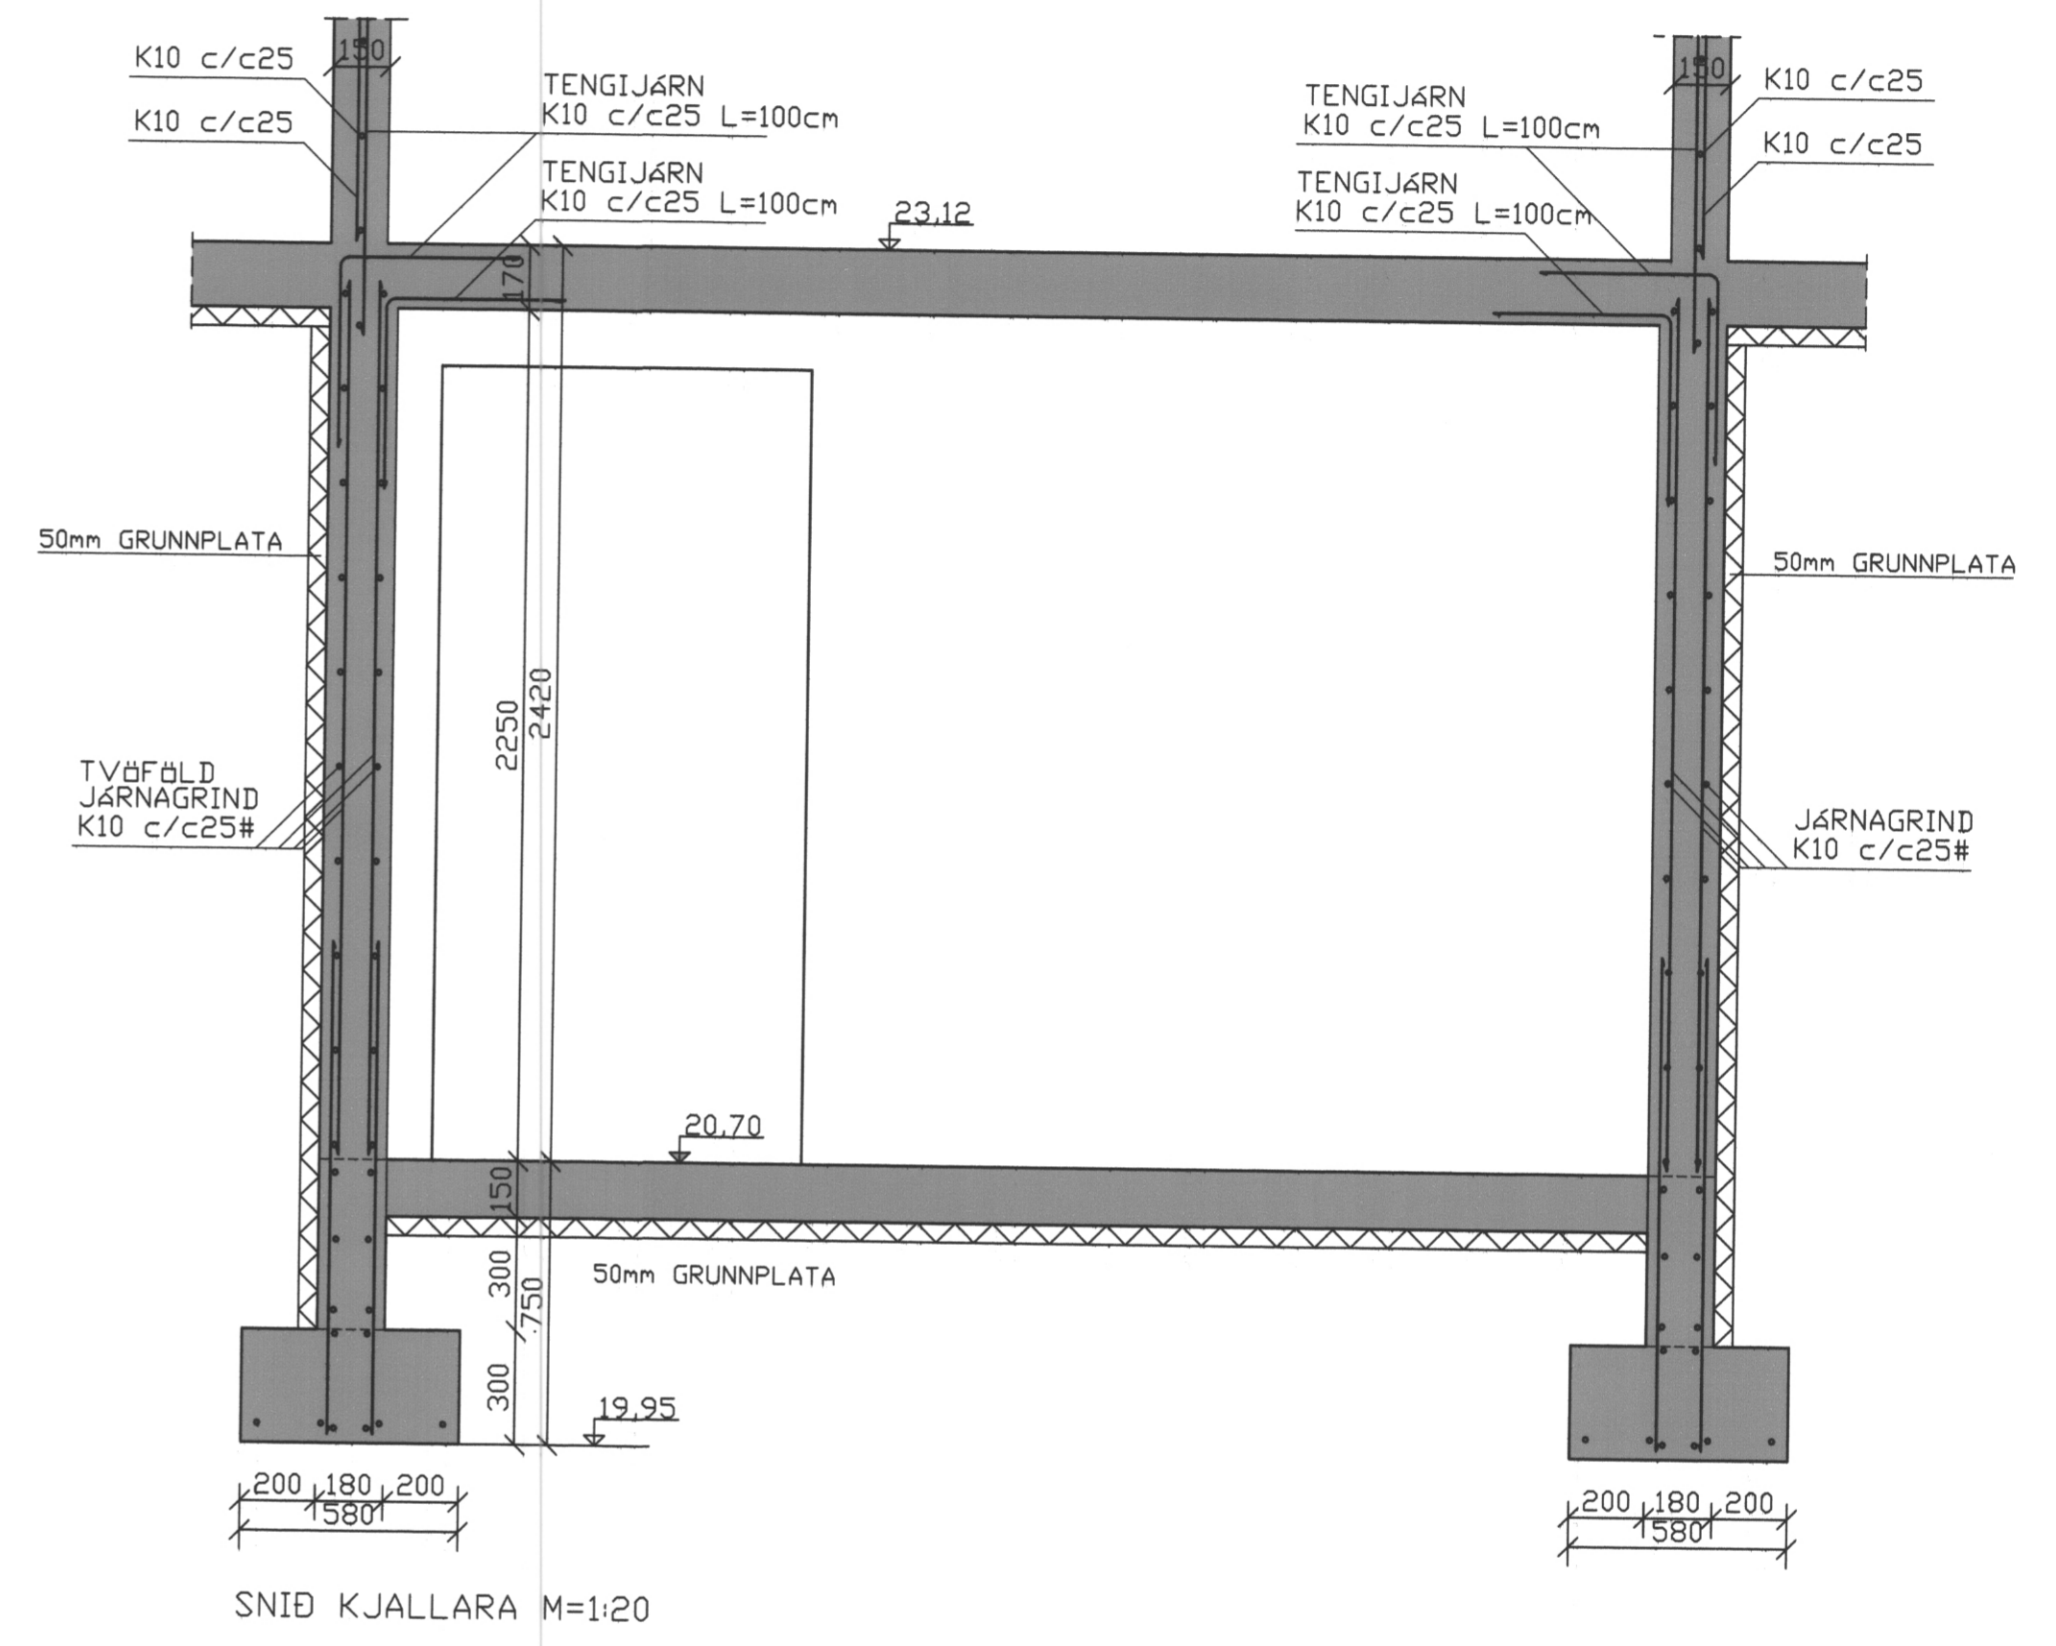

SNID KJALLARA M=1:20

D			H		Dags.	Hannað	Verk.nr	Mælikvarði	<b>Teiknistofa PZ ehf</b> Ráðgjafarverkfræðipjónusta  Verkefni LEIKSKÁLINN SÁLI VESTMÁNNAEYJUM Verkefni GRUNNMYND OG SNID JÁRNÞENT STEINSTEYPA KJALLARA
C			G		28.10.05	SP	0415	1/50 1/20	
B	DES. 05	SKJÁLVEGGIR VIÐ ANDDYR	F		Yfirfarið	Teiknað	Teikn.nr	Breyting	
A	01.12.05	GAT GLUGGA TEKID OT	E		PZ	EA	212	B	
NR	DAGS.	BREYTING	NR	DAGS.	BREYTING	Samþykkt	24.759.2338		
					Kirkjuveg 23 900 Vestmannaeyjum Sími 481-2711 Fax-481-3076 Heimasíða <a href="http://www.teiknistofa.is">http://www.teiknistofa.is</a> Netfang <a href="mailto:pz@teiknistofa.is">pz@teiknistofa.is</a>				

Sigrún S. Sigrún 21.10.2005 09:31:14