

SAMÞYKKT AF BYGGINGARFULLTRÚA

27. JUNÍ 2010

BYGGINGARFULLTRÚA VESTMANNAEYJUM

NR	DAGS	BREYTING
A	29.06.05	HURÐ FÆRD, NÝR GLUGGI OG FL.
B	08.10.10	ANDDYRI OG ÞVOTTAHÖS
C		
D		
E		
F		
G		
H		

SKÝRINGAR

1. VIÐBYGGING: SÆLSTOFA AÐ SUNNAN MEÐ UTGANGI Í VESTUR. AÐ NORÐAN KOMI NÝR INNGANGUR OG ÞVOTTAHÖS Í VIÐBYGGINGU AUSTAS. UNDIRSTÖÐUR STEYPTAR OG PLATA JÄRNBEIT STEINSTEYPA 4' PLASTEINANGRUN.

UTVEGGIR: EINS OG FYRIR ERU 2X8' BURÐAGRIND KLÉDD AÐ UTAN MEÐ 12mm KRÖSSVIÐI. LEGTUM OG BARUJÄRNPLÖTUM, EINANGRÄÐIR MEÐ 150mm STEINULL - RAKASPERRA - RAFMAGNSGRIND OG KRÖSSVIÐUR, KLÉÐNING Í FLÖKKI 2.

ÞAK: EINS OG FYRIR ER 2X8' SPERRUR KLÉDDAR AÐ OFAN MEÐ KRÖSSVIÐ PAPPNA OG BARUJÄRNI EINANGRÄÐ MEÐ 175mm ÞAKULL RAKASPERRU OG RAFMAGNSGRIND AÐ INNAN 12mm LÖFTAPLÖTUR, KLÉÐNING Í FLÖKKI 2.

GLUGGAR: ÞRÝSTIÞVAVARIN TVÖFALT GLER.

SKÝRINGAR, BILSKÖR

UNDIRSTÖÐUR: JÄRNBEIT STEINSTEYPA 2' PLAST EINANGRUNN AÐ INNAN

PLATA 4 JÄRÐU: JÄRNBEIT STEINSTEYPA 2' PLAST EINANGRUNN YFIRBORÐ SLÍPUB

UTVEGGIR: 20cm JÄRNBEIT STEINSTEYPA EINANGRÄÐIR AÐ INNAN MEÐ 3' PLASTI, ÞOSSAÐIR OG MÄLAÐIR SLETT MÖT AÐ UTAN, UTVEGGIR HÖLUFYLLTIR OG ÞOKAÞOSSAÐIR, MÄLAÐIR Í SAMAN LIT OG HÖSÍÐ.

GLUGGAR/OTIÐ: ÞRÝSTIÞVAVARIN FURA OG TVÖFALT EINANGRUNARGLER

ÞAK: 2X8' SPERRUR c/c600 LIMTRÉ 90X400mm EINANGRÄÐ MILLI SPERRA MEÐ 175mm ÞAKULL NEDAN 4 SPERRUR KOMI ÞÖLPLAST, RAFMAGNSGRIND OG LÖFTAPLÖTUR Í KLÉÐNINGARFLÖKKI 1 OFAN 4 SPERRUR 25X150 BORBÄKLÉÐNING, ÞAKKAPAPPÍ OG BÄRU-ALUZINK. PLAST ÞAKRENNUR OG NIÐURFÖLL

LÖFTRÆSTING UM ÖPNANLEGA GLUGGA

STÆRÐIR	NETTÖ	BRÖTTÖ	BRÖTTÖ ROMMAL
IBÖÐARHÖS BILSKÖR	104,7m ²	119,1m ²	386,5m ³
	54,7m ²	64,0m ²	202,2m ³

EIGNIR

ASHAMAR 34 MATSHLUTI 01

MATSHLUTI 02

EINANGRUN: 0101 IBÖÐ

UTVEGGJA: 0,4W/m²







GLUGGAR: 2,9W/m²

GRUNNPLÖTU: 0,4W/m²

ÞAK: 0,3W/m²

GÖLFKÖTI IBÖÐ K=27,30

GÖLFKÖTI BILSKÖR K=27,30

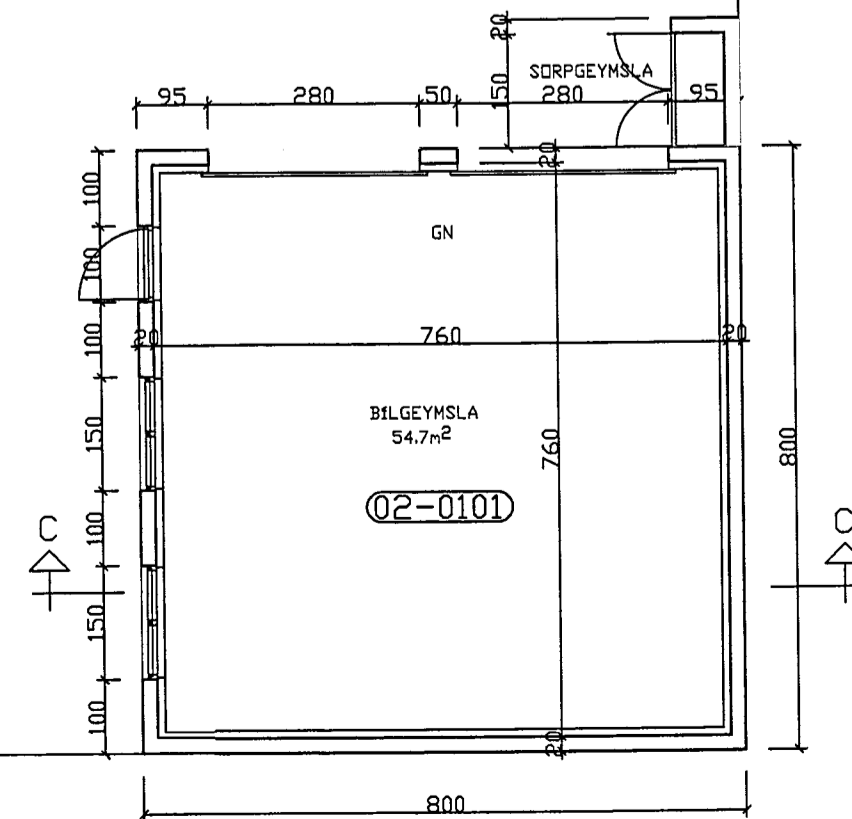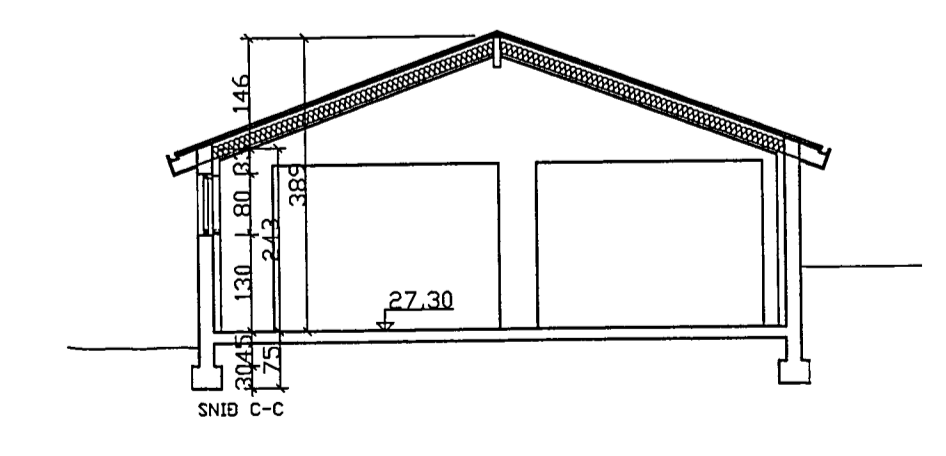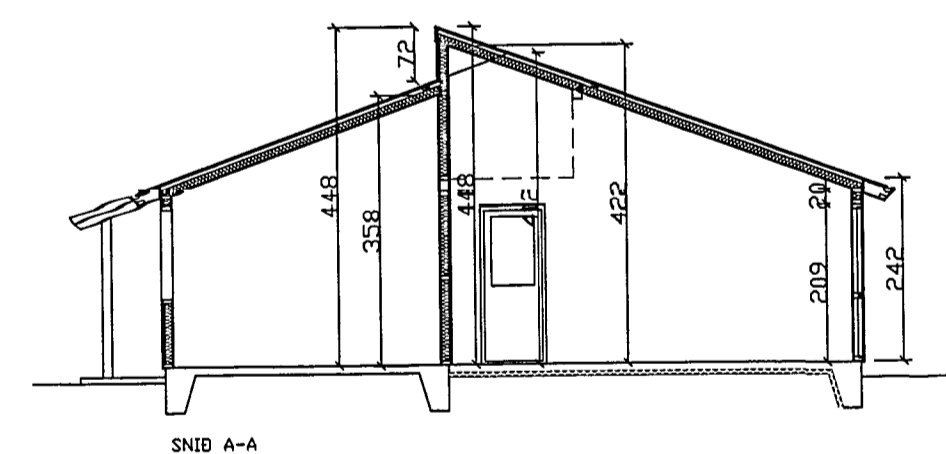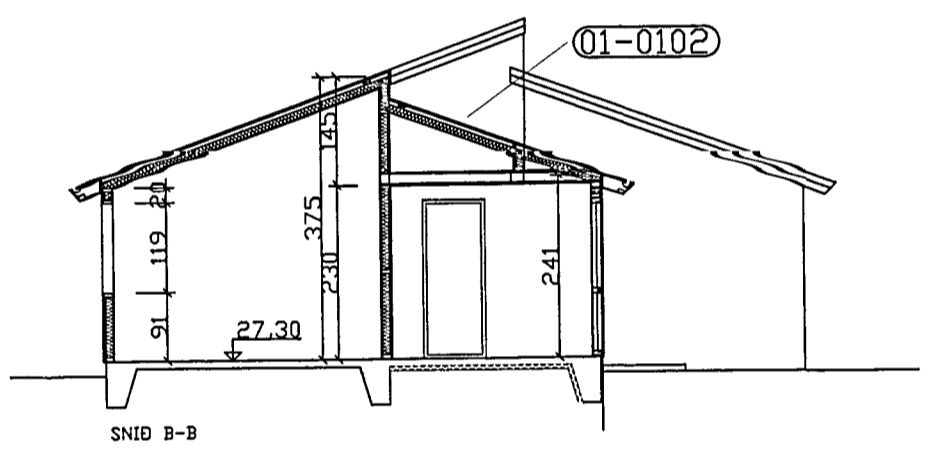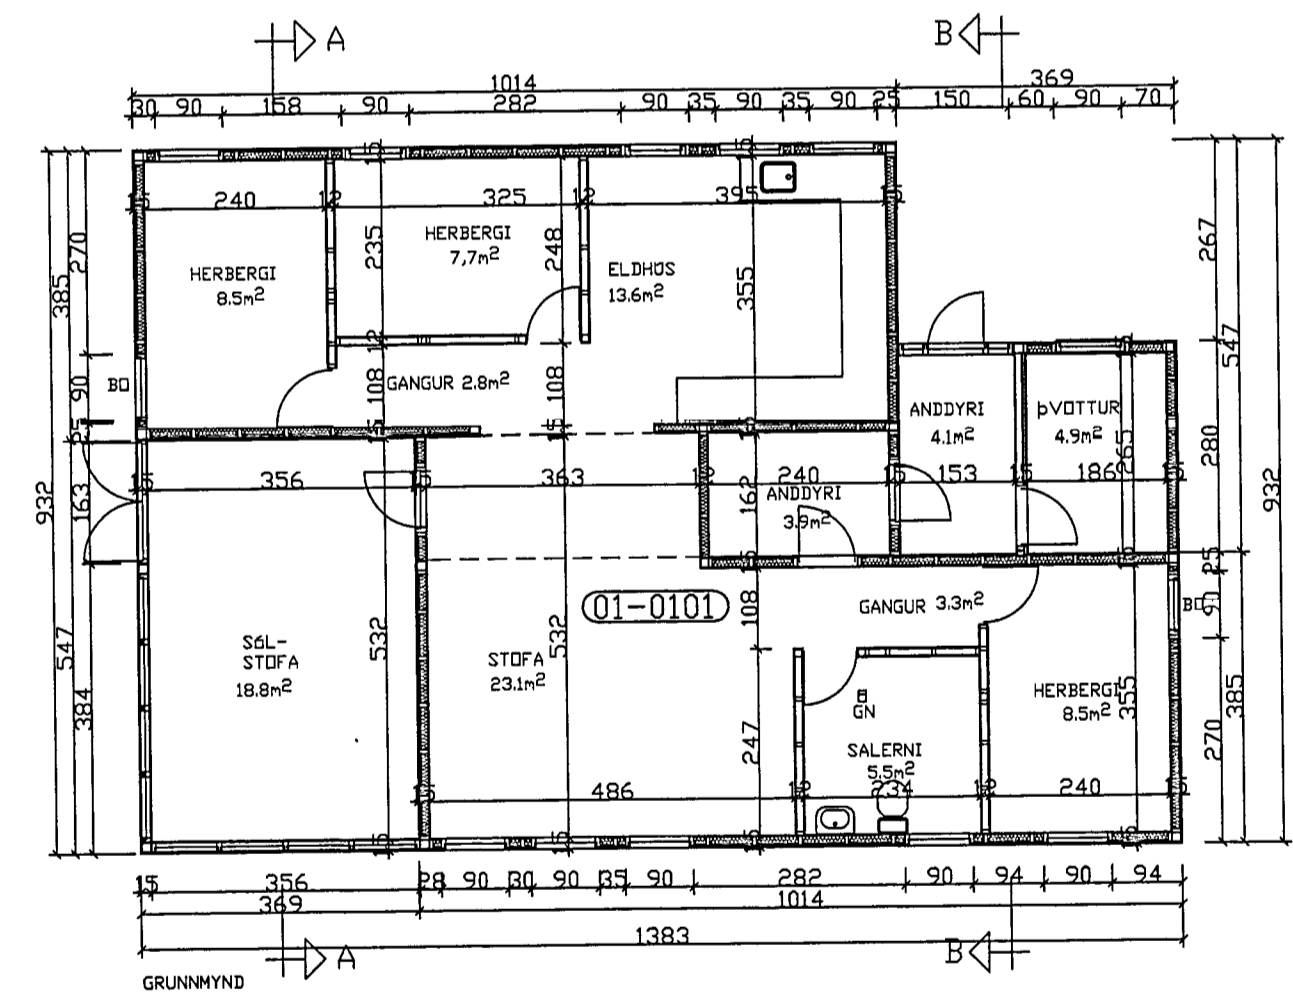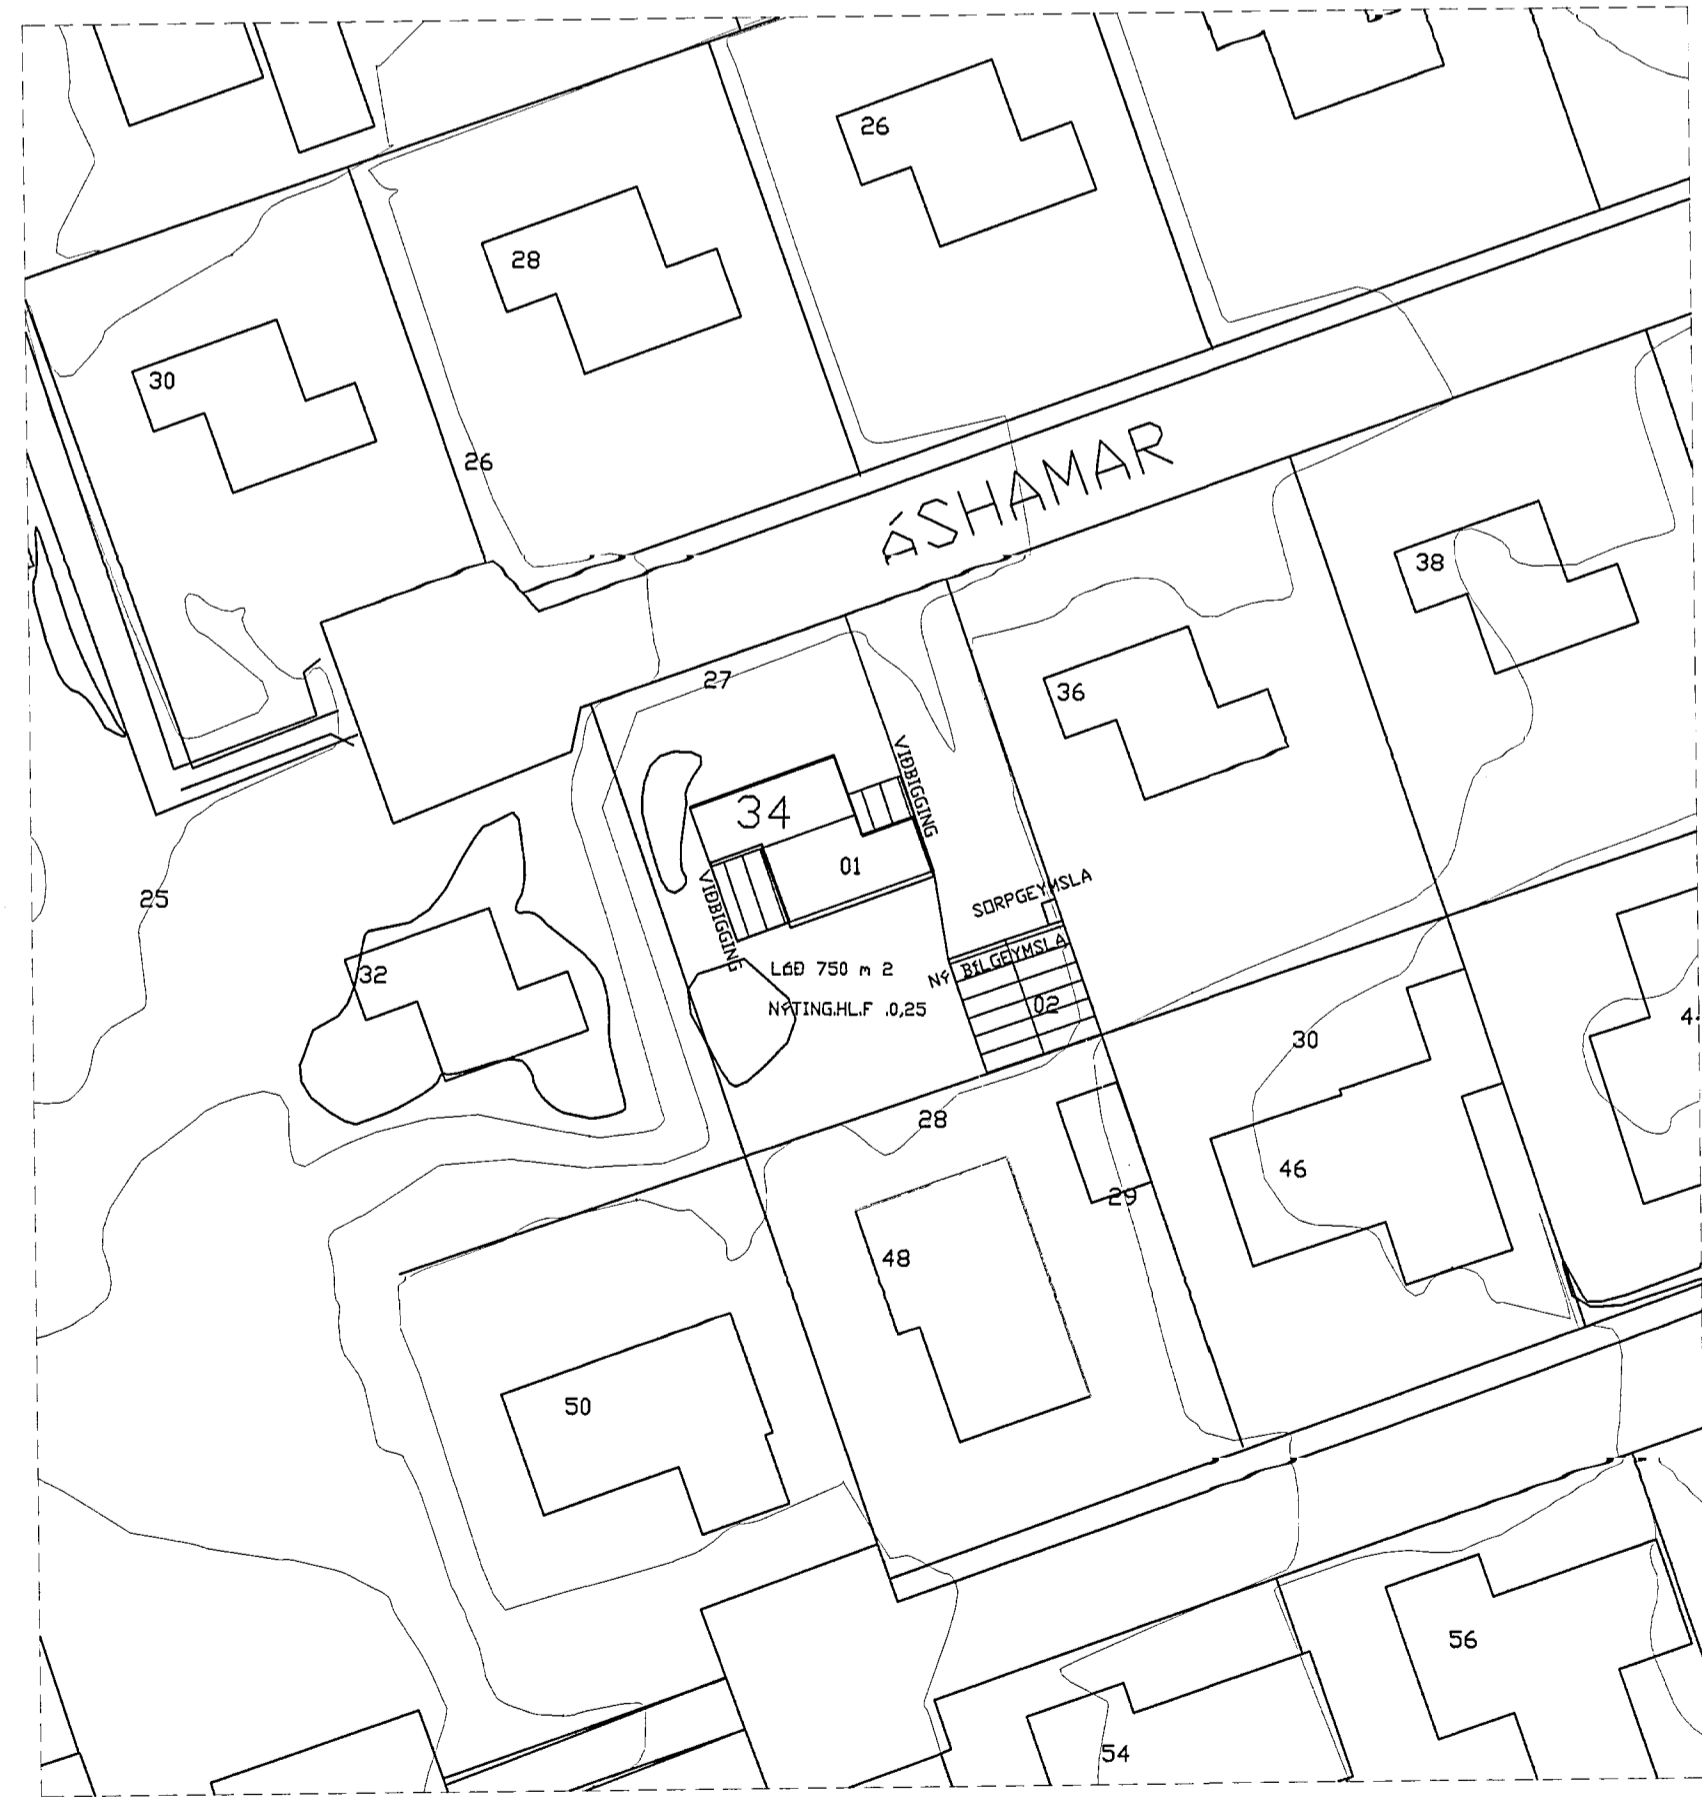

Teiknistofa PZ ehf

Ráðgjafarverkfræðisjónusta

FRV

Kirkjuveg 23 900 Vestmannaeyjum Sími 481-2711 Fax-481-3076

Heimasíða <http://www.teiknistofa.is> Netfang pz@teiknistofa.is

Verkefni

ASHAMAR 34 VESTMANNAEYJUM

VIÐBYGGING OG BILGEYMSLA

Verkefni

GRUNNMYD, SNID, UTLIT

OG AFSTÖÐUMYND

Dags.	Hannað	Verk.nr	Mælikvarði
JUNÍ 05	PZ	8608	1/500
Yfirfarid	Teiknað	Teikn.nr	Breyting
	EA	101	B

Samþykkt