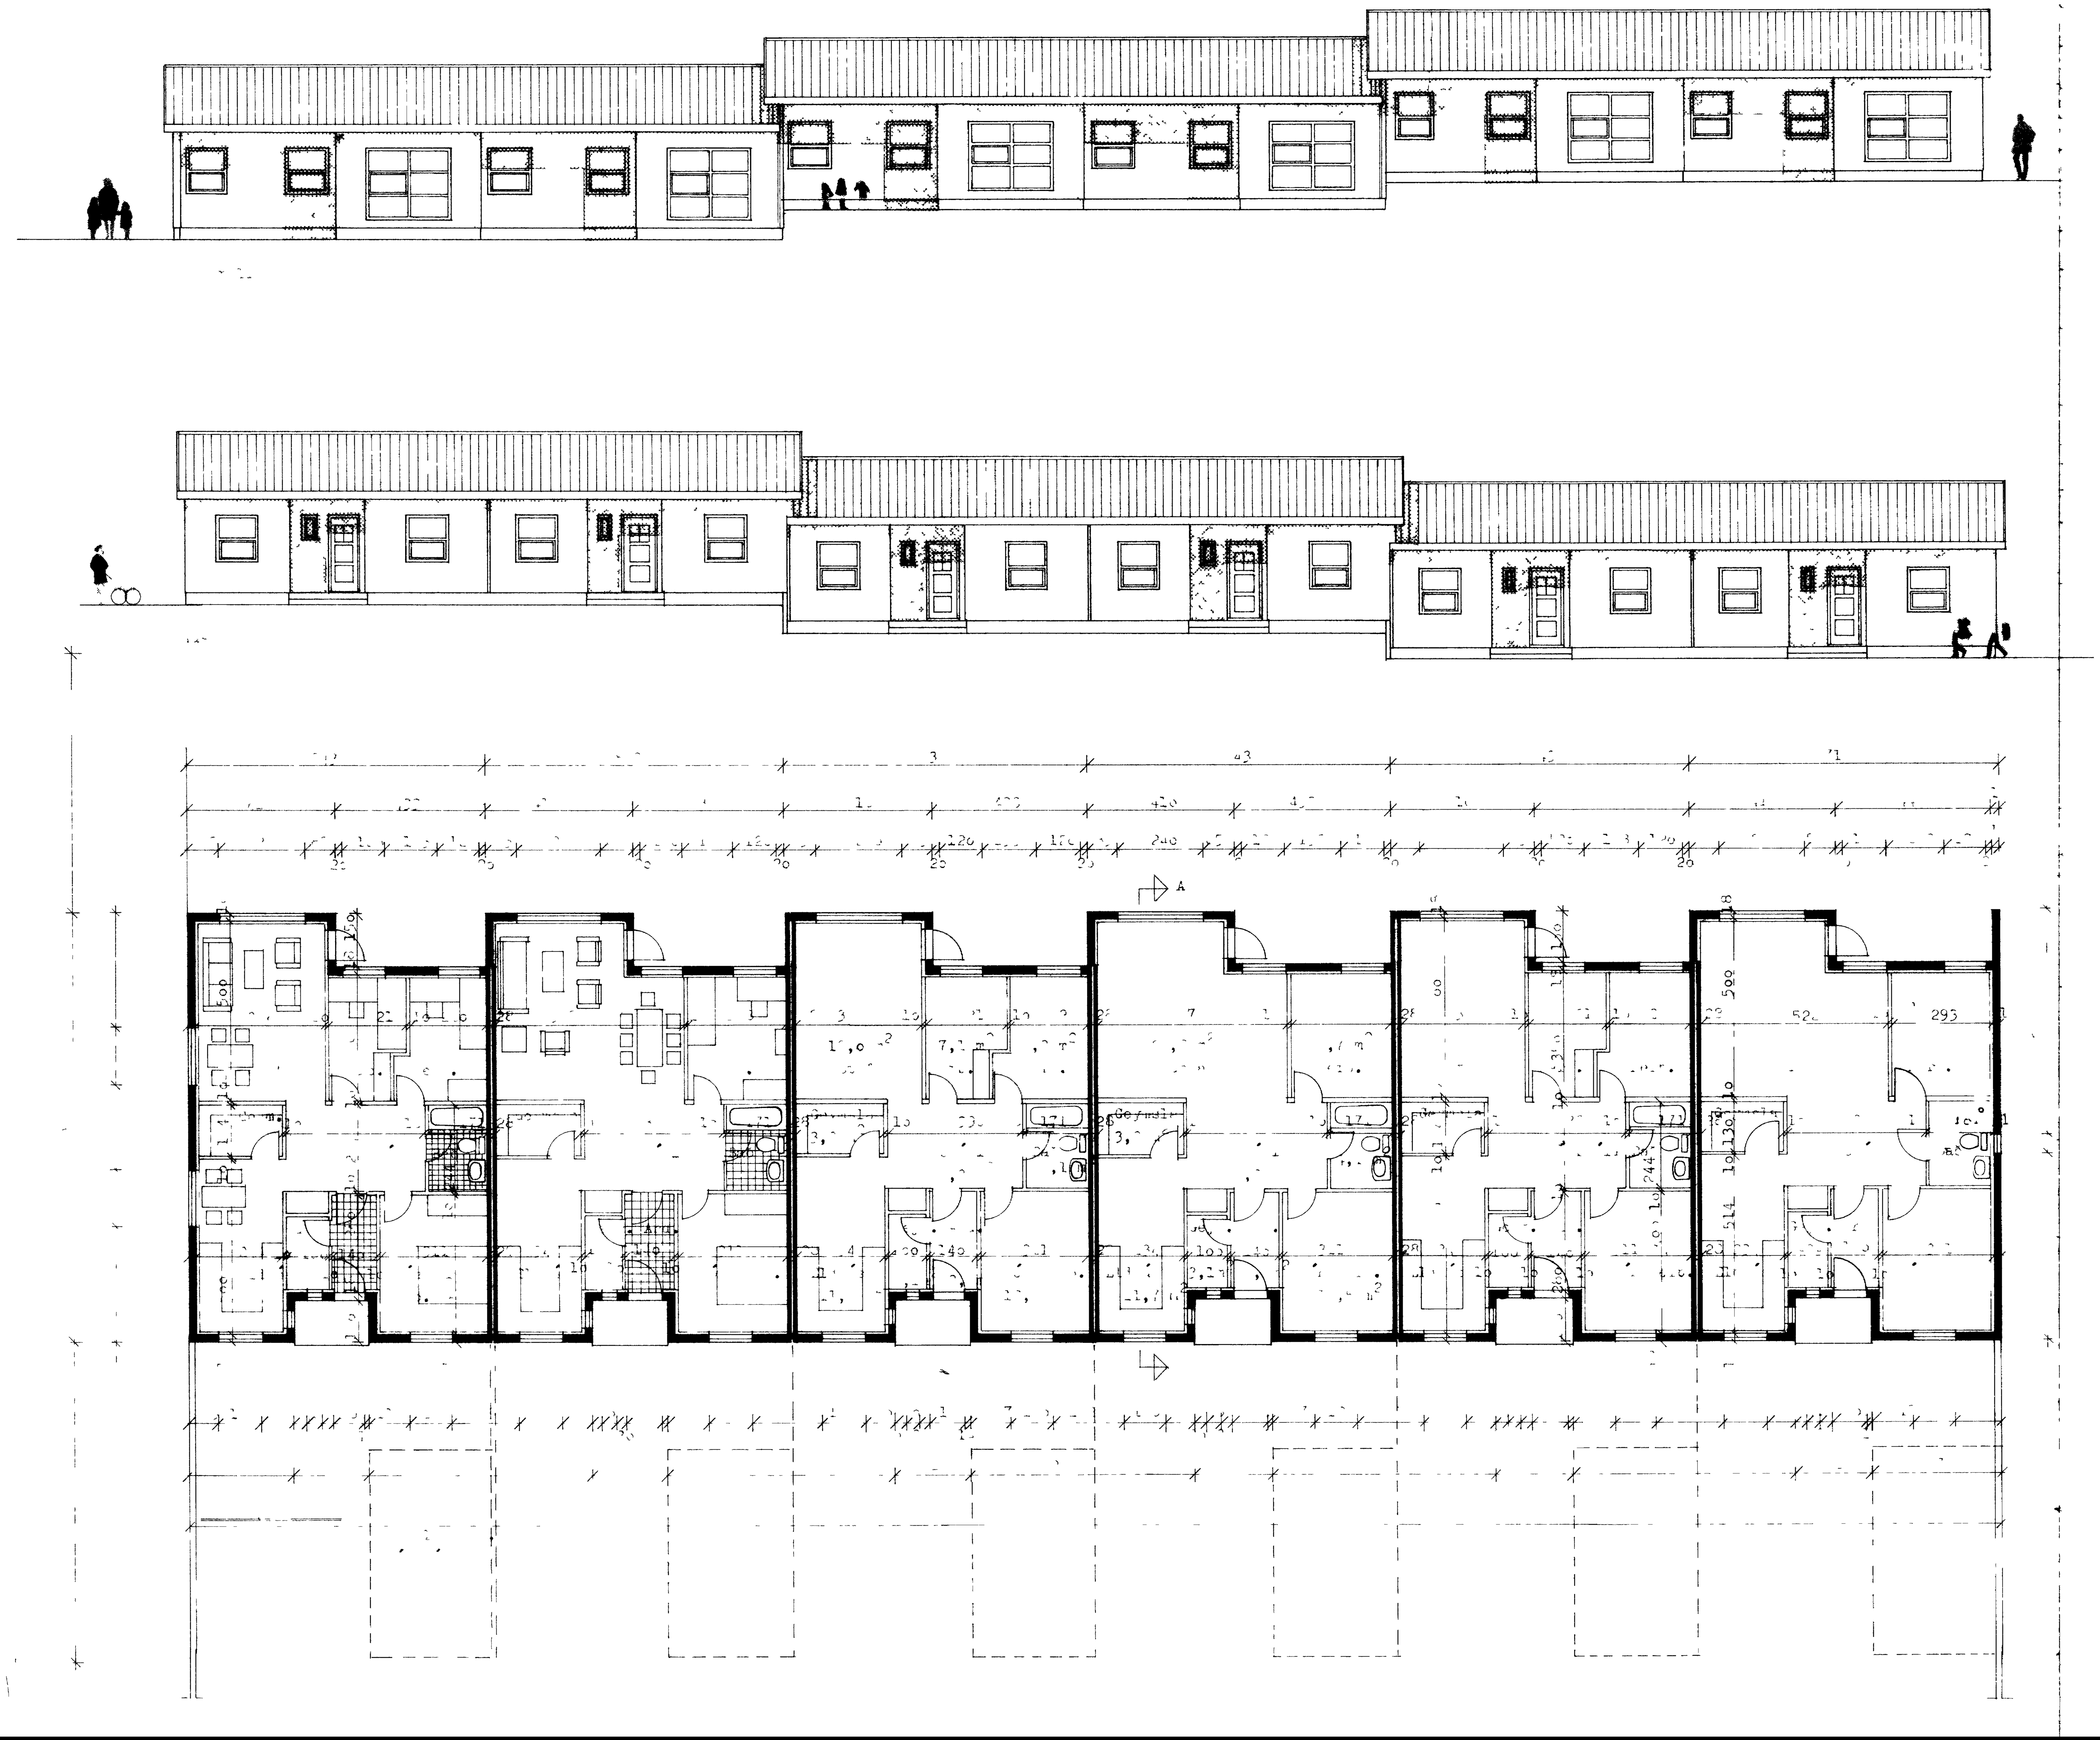

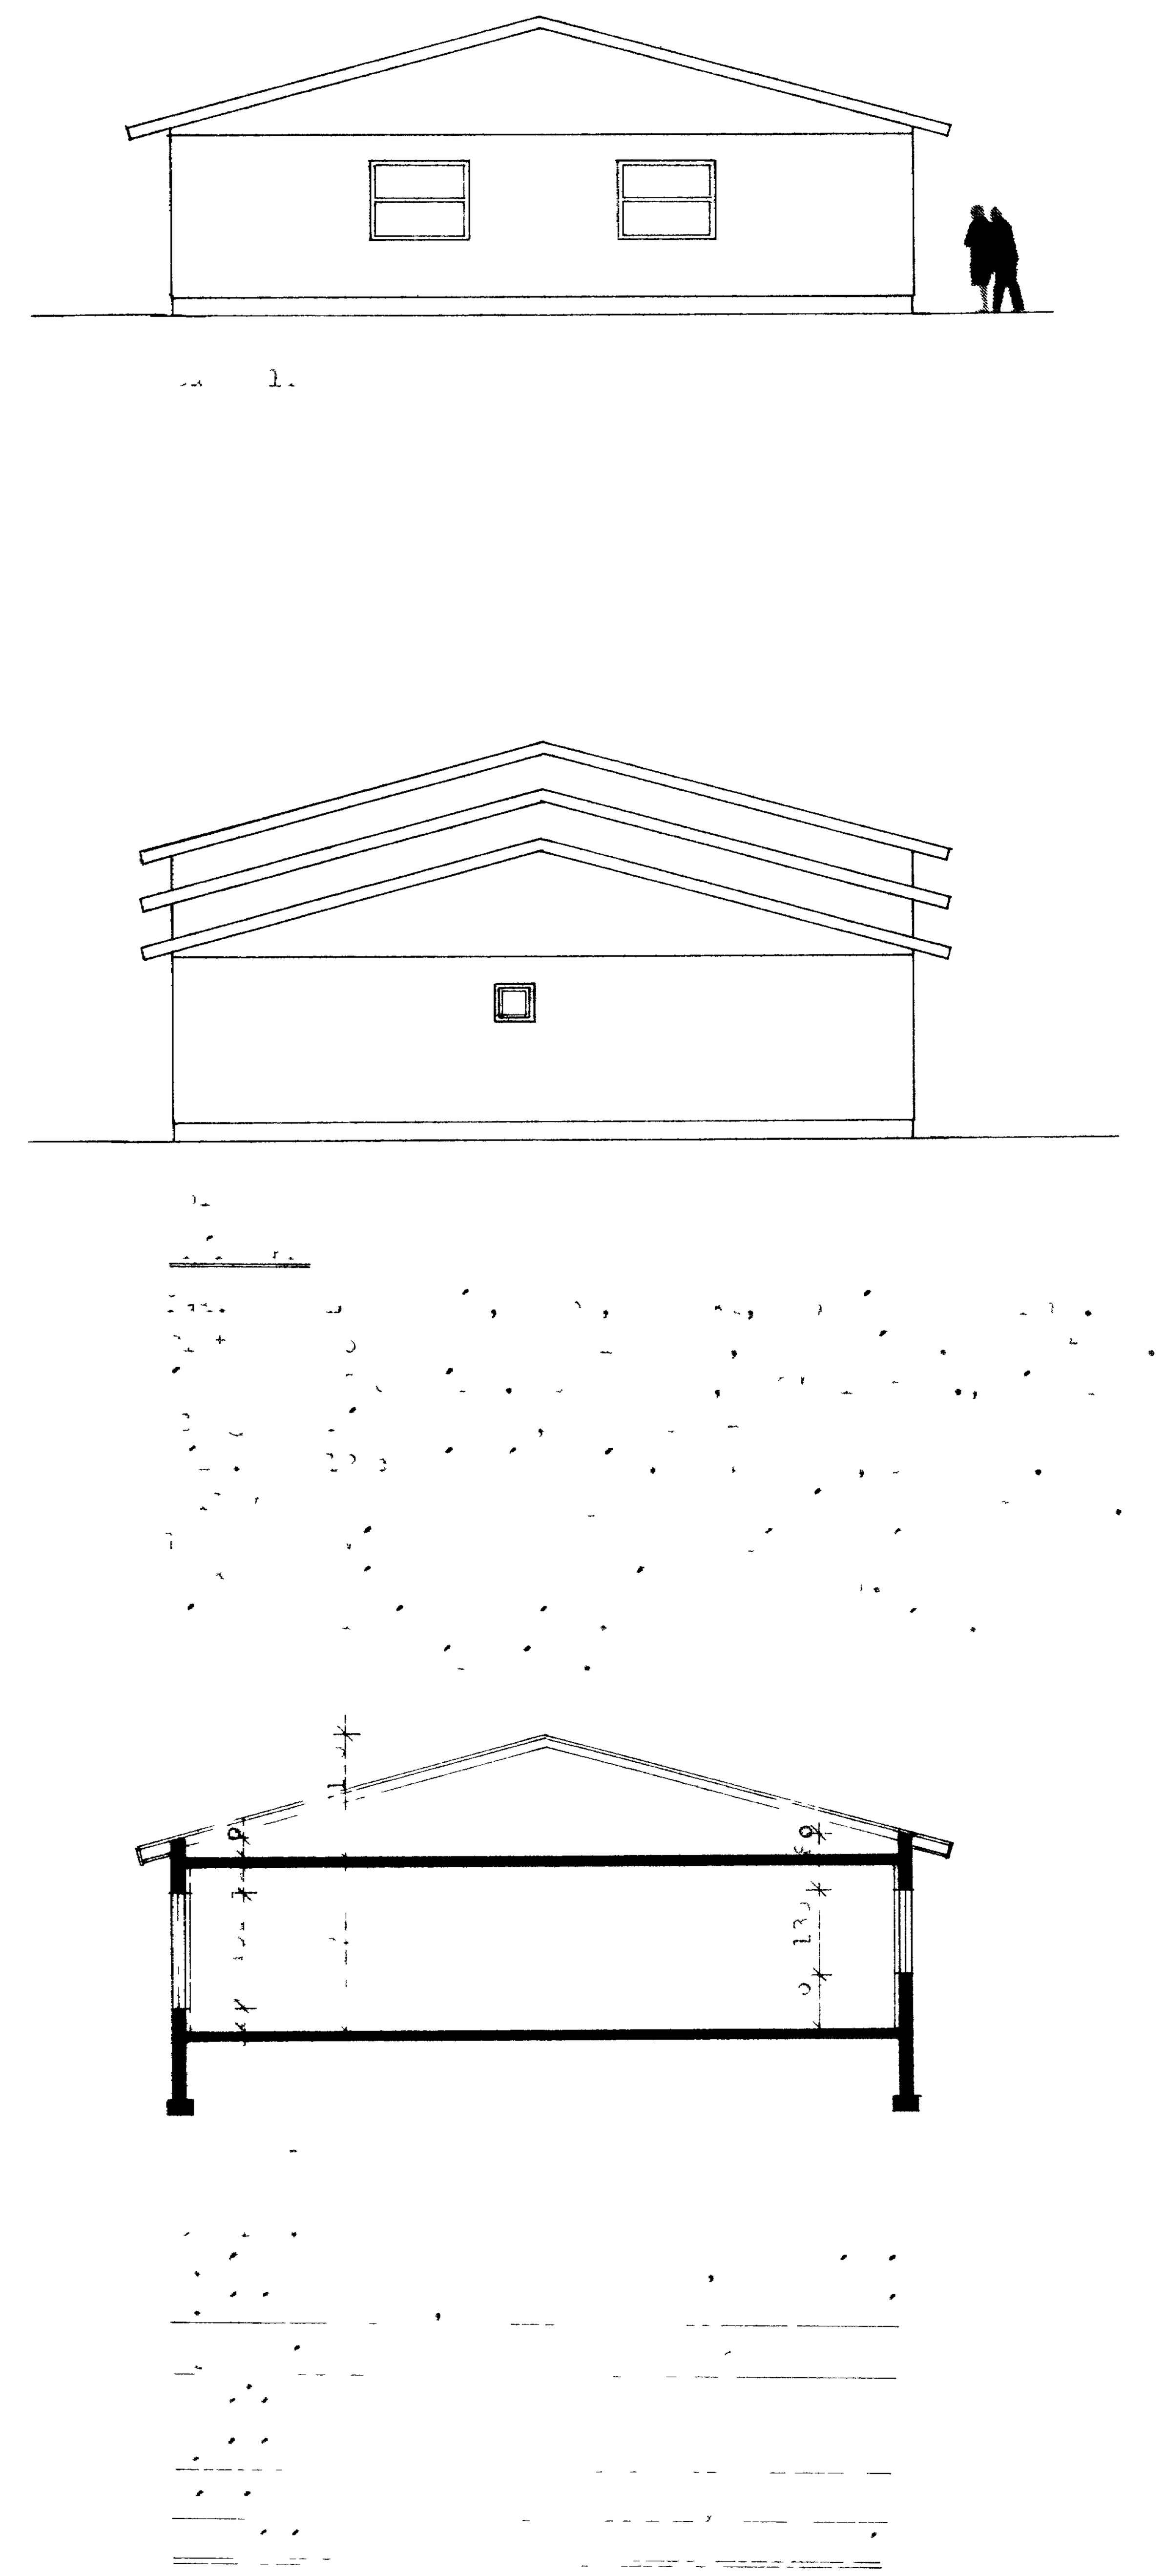

F		
E		
D		
C		
B		
A		
BR	DAGS	BREYTING

PÁLL ZÓPHONÍASSON
BYGGINGATÆKNIFRÆÐINGUR
KIRKJUVEGI 23 98-2711
900 VESTMANNAEYJUM

VERK,

TEIK NR B AF

HANNAÐ TEIKNAÐ

KVARÐI

DAGS