


ÍBÚÐIR 7,11 OG 15

ÍBÚÐIR 5,9 OG 13

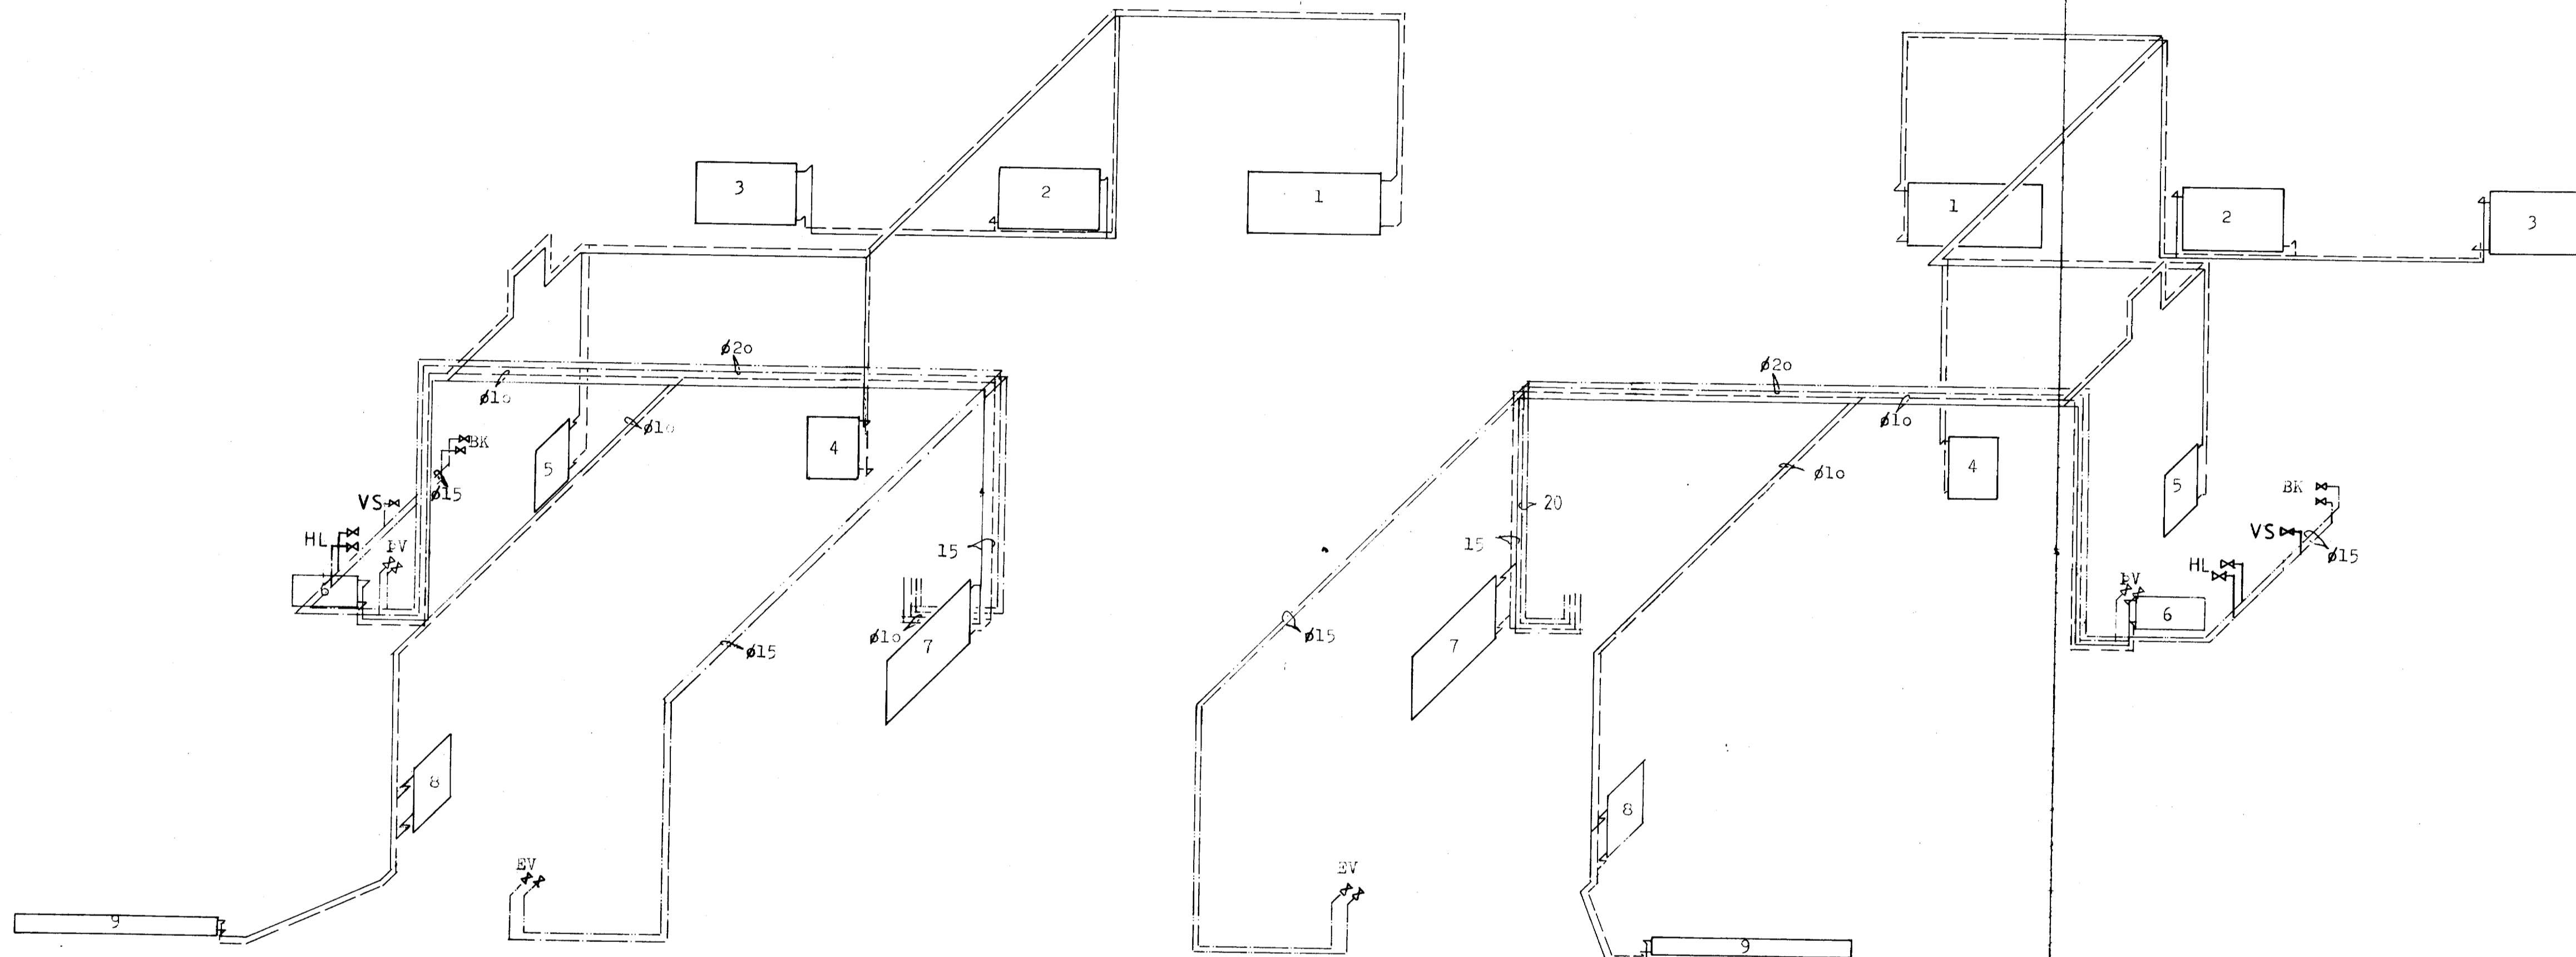

OFN NR.	HERBERGI	ÍBÚÐIR 5 OG 15 W	ÍBÚÐIR 7,9 OG 13 W	ÍBÚÐIR 5 OG 15 VALDIR ÖFNAR AFK. PYKKI HÆÐ LENGÐ	ÍBÚÐIR 7,9 OG 13 VALDIR ÖFNAR AFK. PYKKI HÆÐ LENGÐ	ÍBÚÐIR 5,9 OG 13 TENGING A-B	ÍBÚÐIR 7,11 OG 13 TENGING A-B	ÖFNLOKAR GERÐ	ATH.
1	Svefnherb.	1751	1478	2092 TK 750 1600 1816 TK 750 1600	750 1600	A/B	C/D	FJVR	
2	Herb.	932	932	1156 T 750 1200 1156 T 750 1200	750 1200	A/D	C/B	FJVR	
3	Herb.	1006	1006	1362 TK 750 1200 1362 TK 750 1200	750 1200	A/B	C/D	FJVR	
4	Hol	754	754	452 SK 750 600 452 SK 750 600	750 600	C/D	A/B	FJVR	
5	Hol			452 SK 750 600 452 SK 750 600	750 600	A/B	C/D	FJVR	
6	Baðherb.	228	228	326 SH 400 800 326 SK 400 800	400 800	A/B	C/D	FJVR	
7	Eluhúsi	1765	1112	2048 TK 750 1400 1348 T 750 1400	750 1400	C/D	A/B	FJVR	
8	Anadyri	545	545	681 TK 750 600 681 TK 750 600	750 600	C/D	C/D	FJVR	
9	Stofa	2122	2122	2556 K124 210 2400 2556 K124 210 2400	210 2400	C/D	A/B	FJVR	ÖFNLOKAR

Áthuga: Lagnir að eldúðvaski í endabúð leggjast í einangrun niður við gólf.

F		VERK	
E		Ashumar 5-15 Vestmannaeyja.	
D		Hita- og heyluáætlunir.	
C		Kúmynd.	
B			
A	Dr. dags.	VS og HL part B/C	TEIKN. NR. 207A AF 9735
		BREYTING	KVARDI 1:50 DAGS. Júní 1968
		PÁLL ZOPHÓNIASSON TEIKNISTOFA	HANNAÐ G.G. TEIKNAD 62/68
		RÁÐGJAFARVERKFRÉÐIÐ JÓNUSTA F.R.V.	