
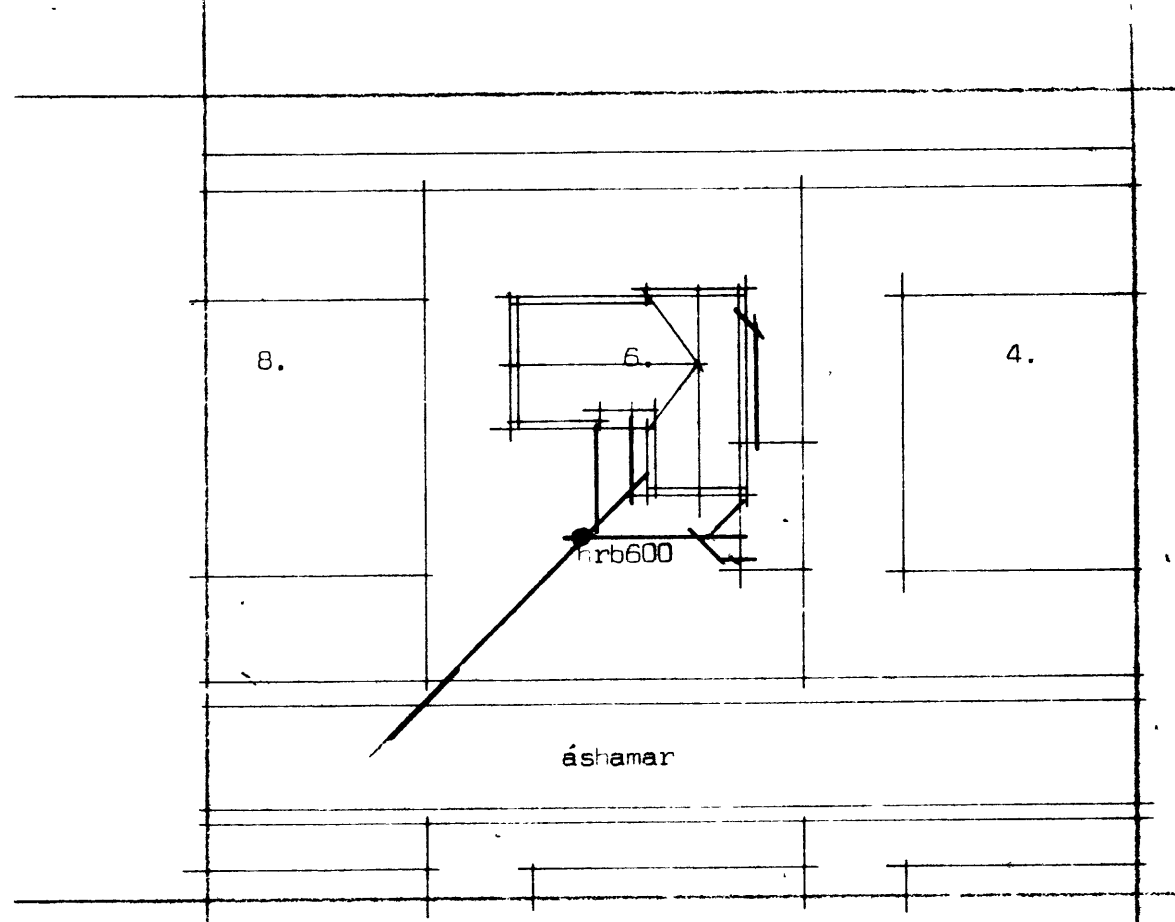


SAMÞYKKT Í BYGGINGANEFND
9-9-75
BYGGINGAFULLTRÚINN Í VESTMANNAEYJUM
Clayton Þorjónsson

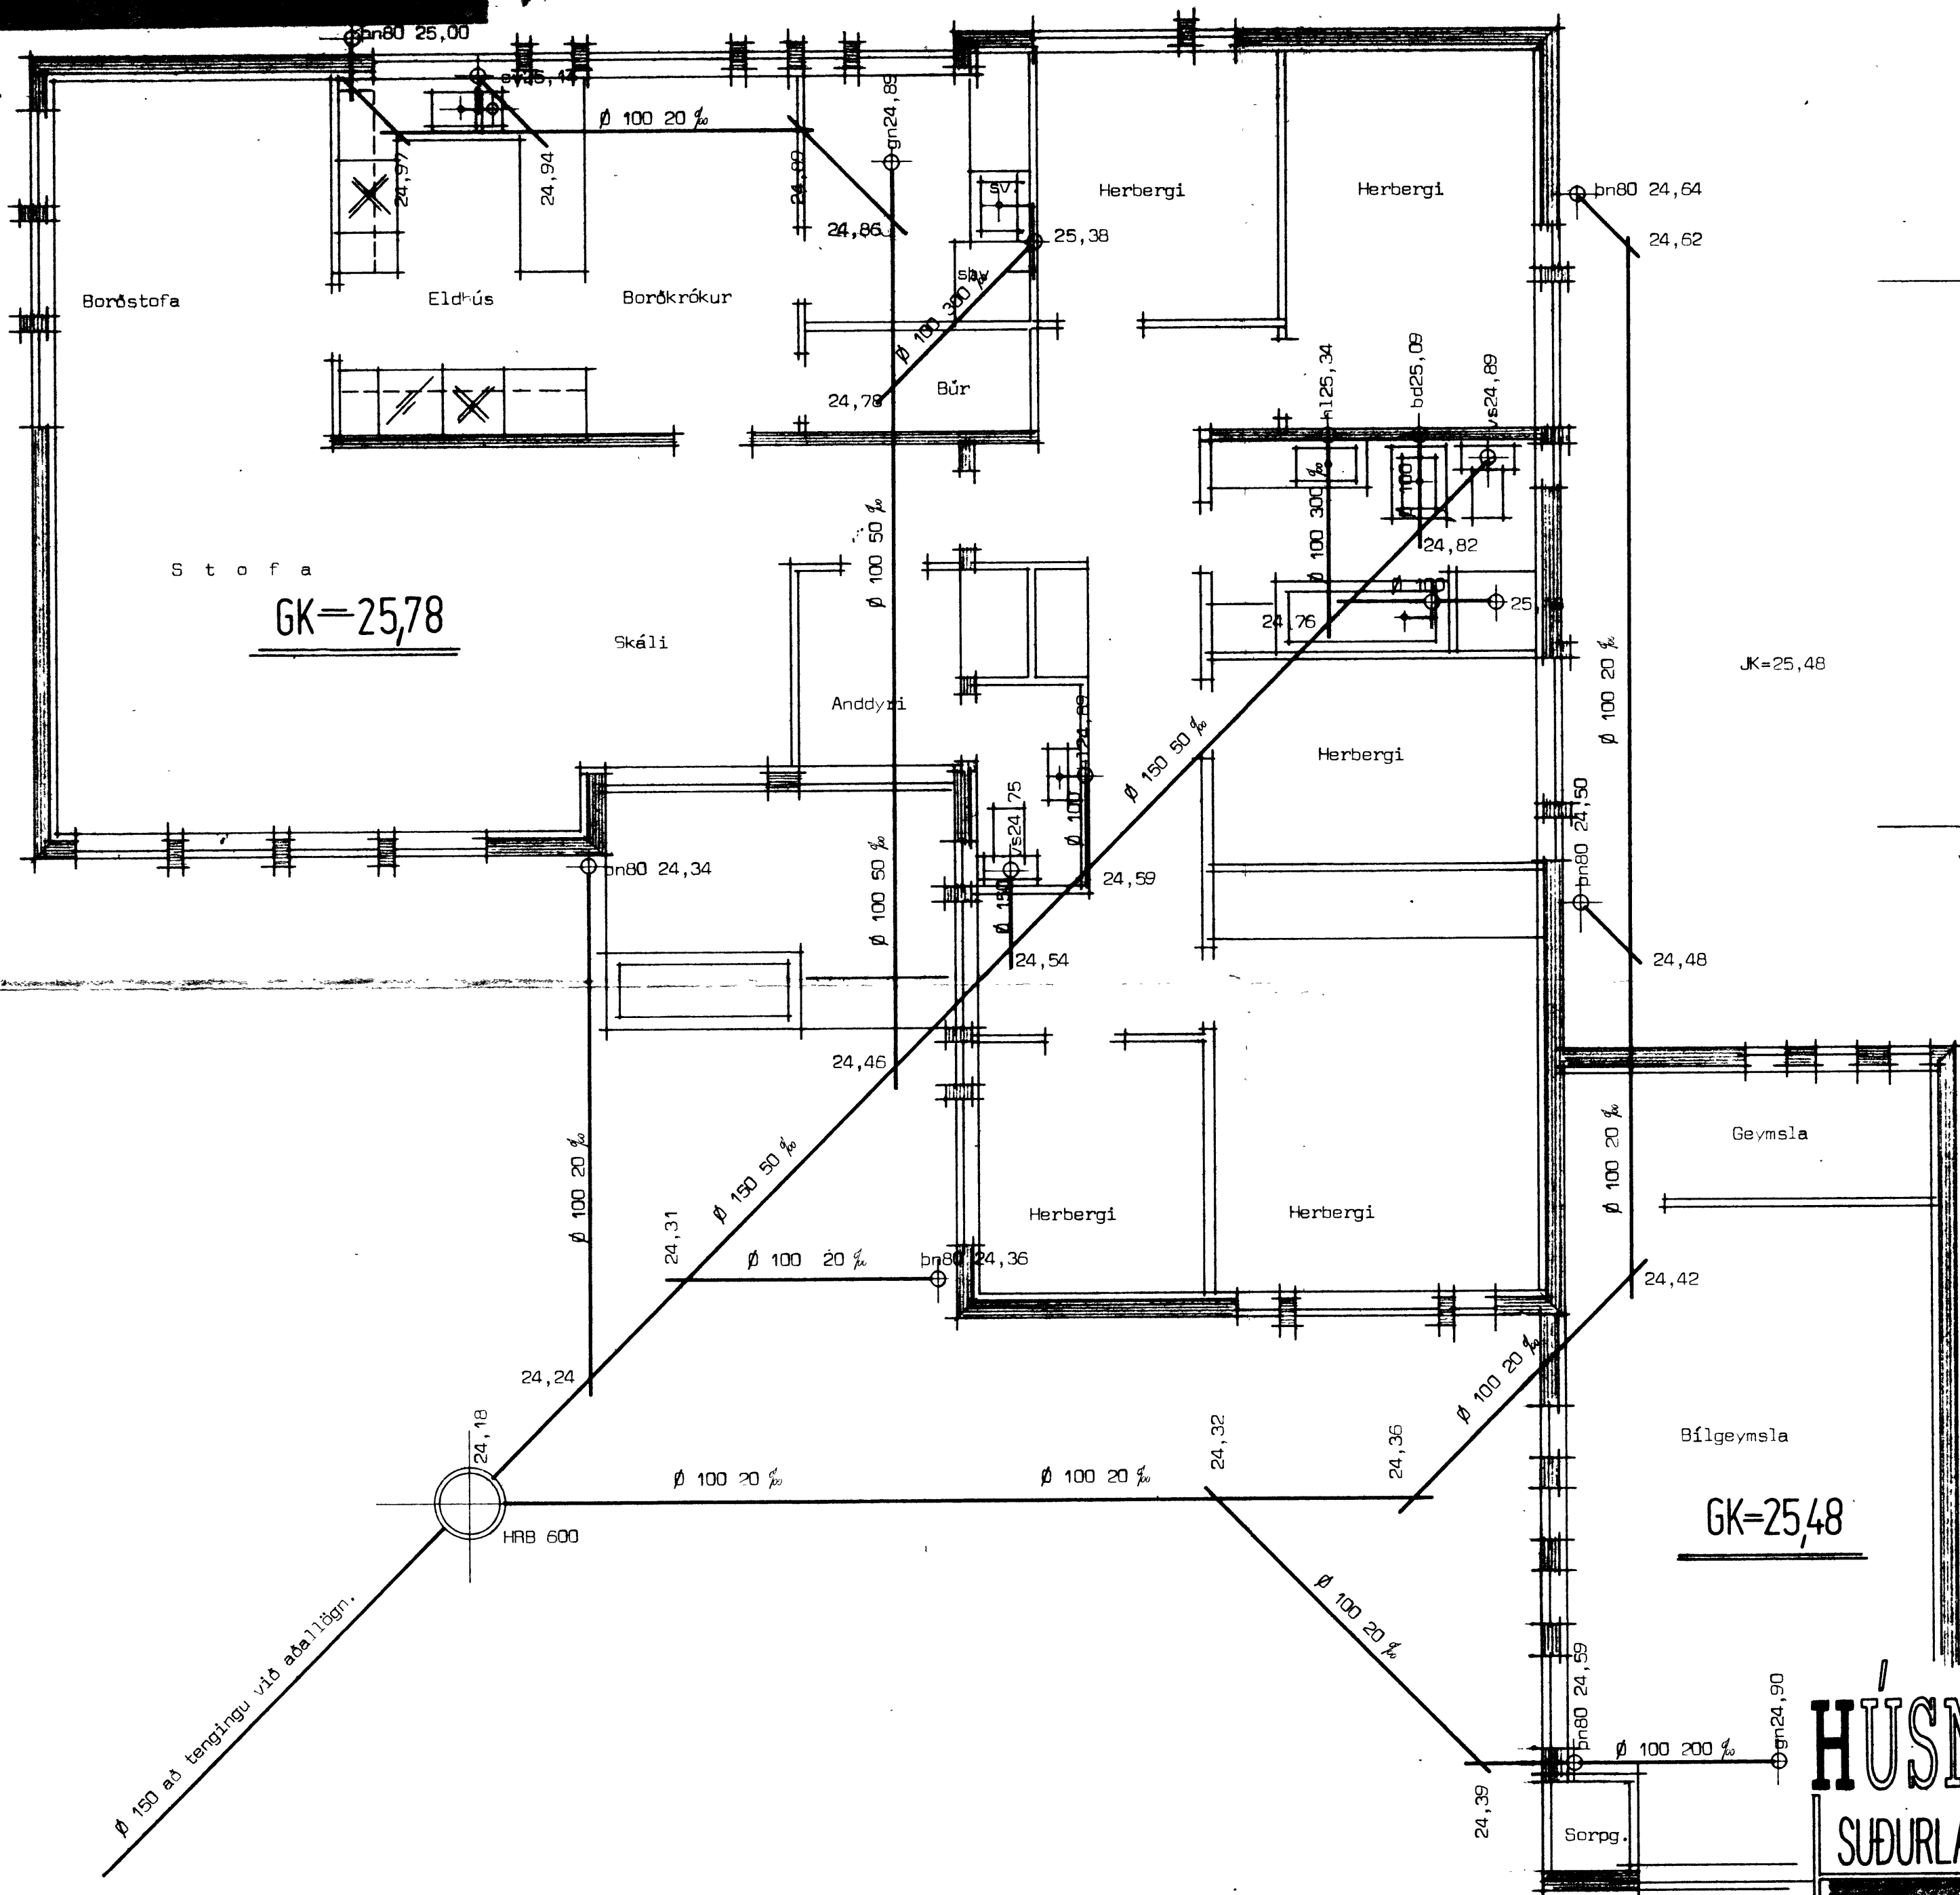

Afstöðumynd Mkv 1:500

- Merkningar:
- HRB merkir hreinsibrunnur.
 - SPV sílfv. þvottavél.
 - SV skolvaskur.
 - GN gólfniðurfall.
 - PN þakniðurfall.
 - EV eldúsvaskur.
 - BK baðker.
 - ST sturtu.
 - HL handlaug.
 - VS vatnssalemi.
 - BD fótlaug.
- Efni og vinna sé í samræmi við hollræsareglugerð.
- Atl. með tengingar við aðallögn áður en vinna við botnlagnir hefist.

HÚSNÆÐISTEIKNISTOFAN S.F.

SÚÐURLANDSBRAUT 20 SÍMI 86810

DAGSETNING 1975
MÆLIKVÆÐI 1:50 1:500

BREYTING
Signature

VERK NR 5000