
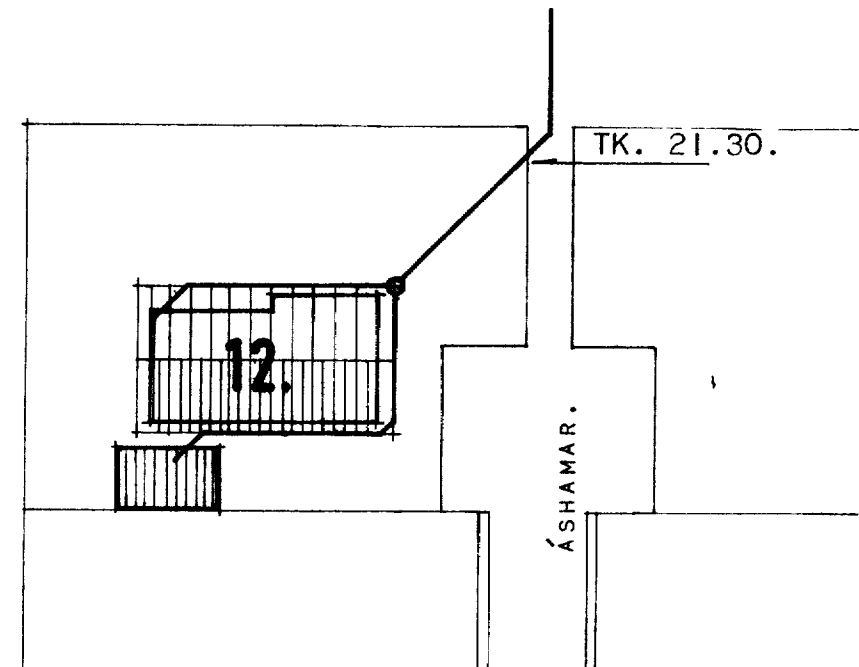
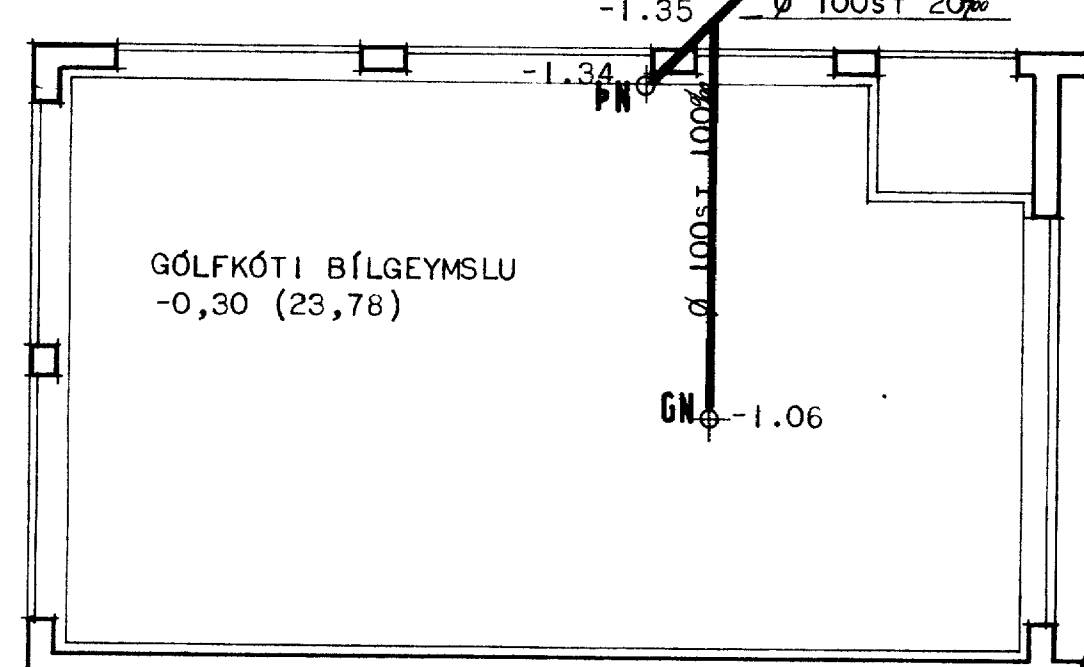


TENGIKÓTI -2.78 (21,30)

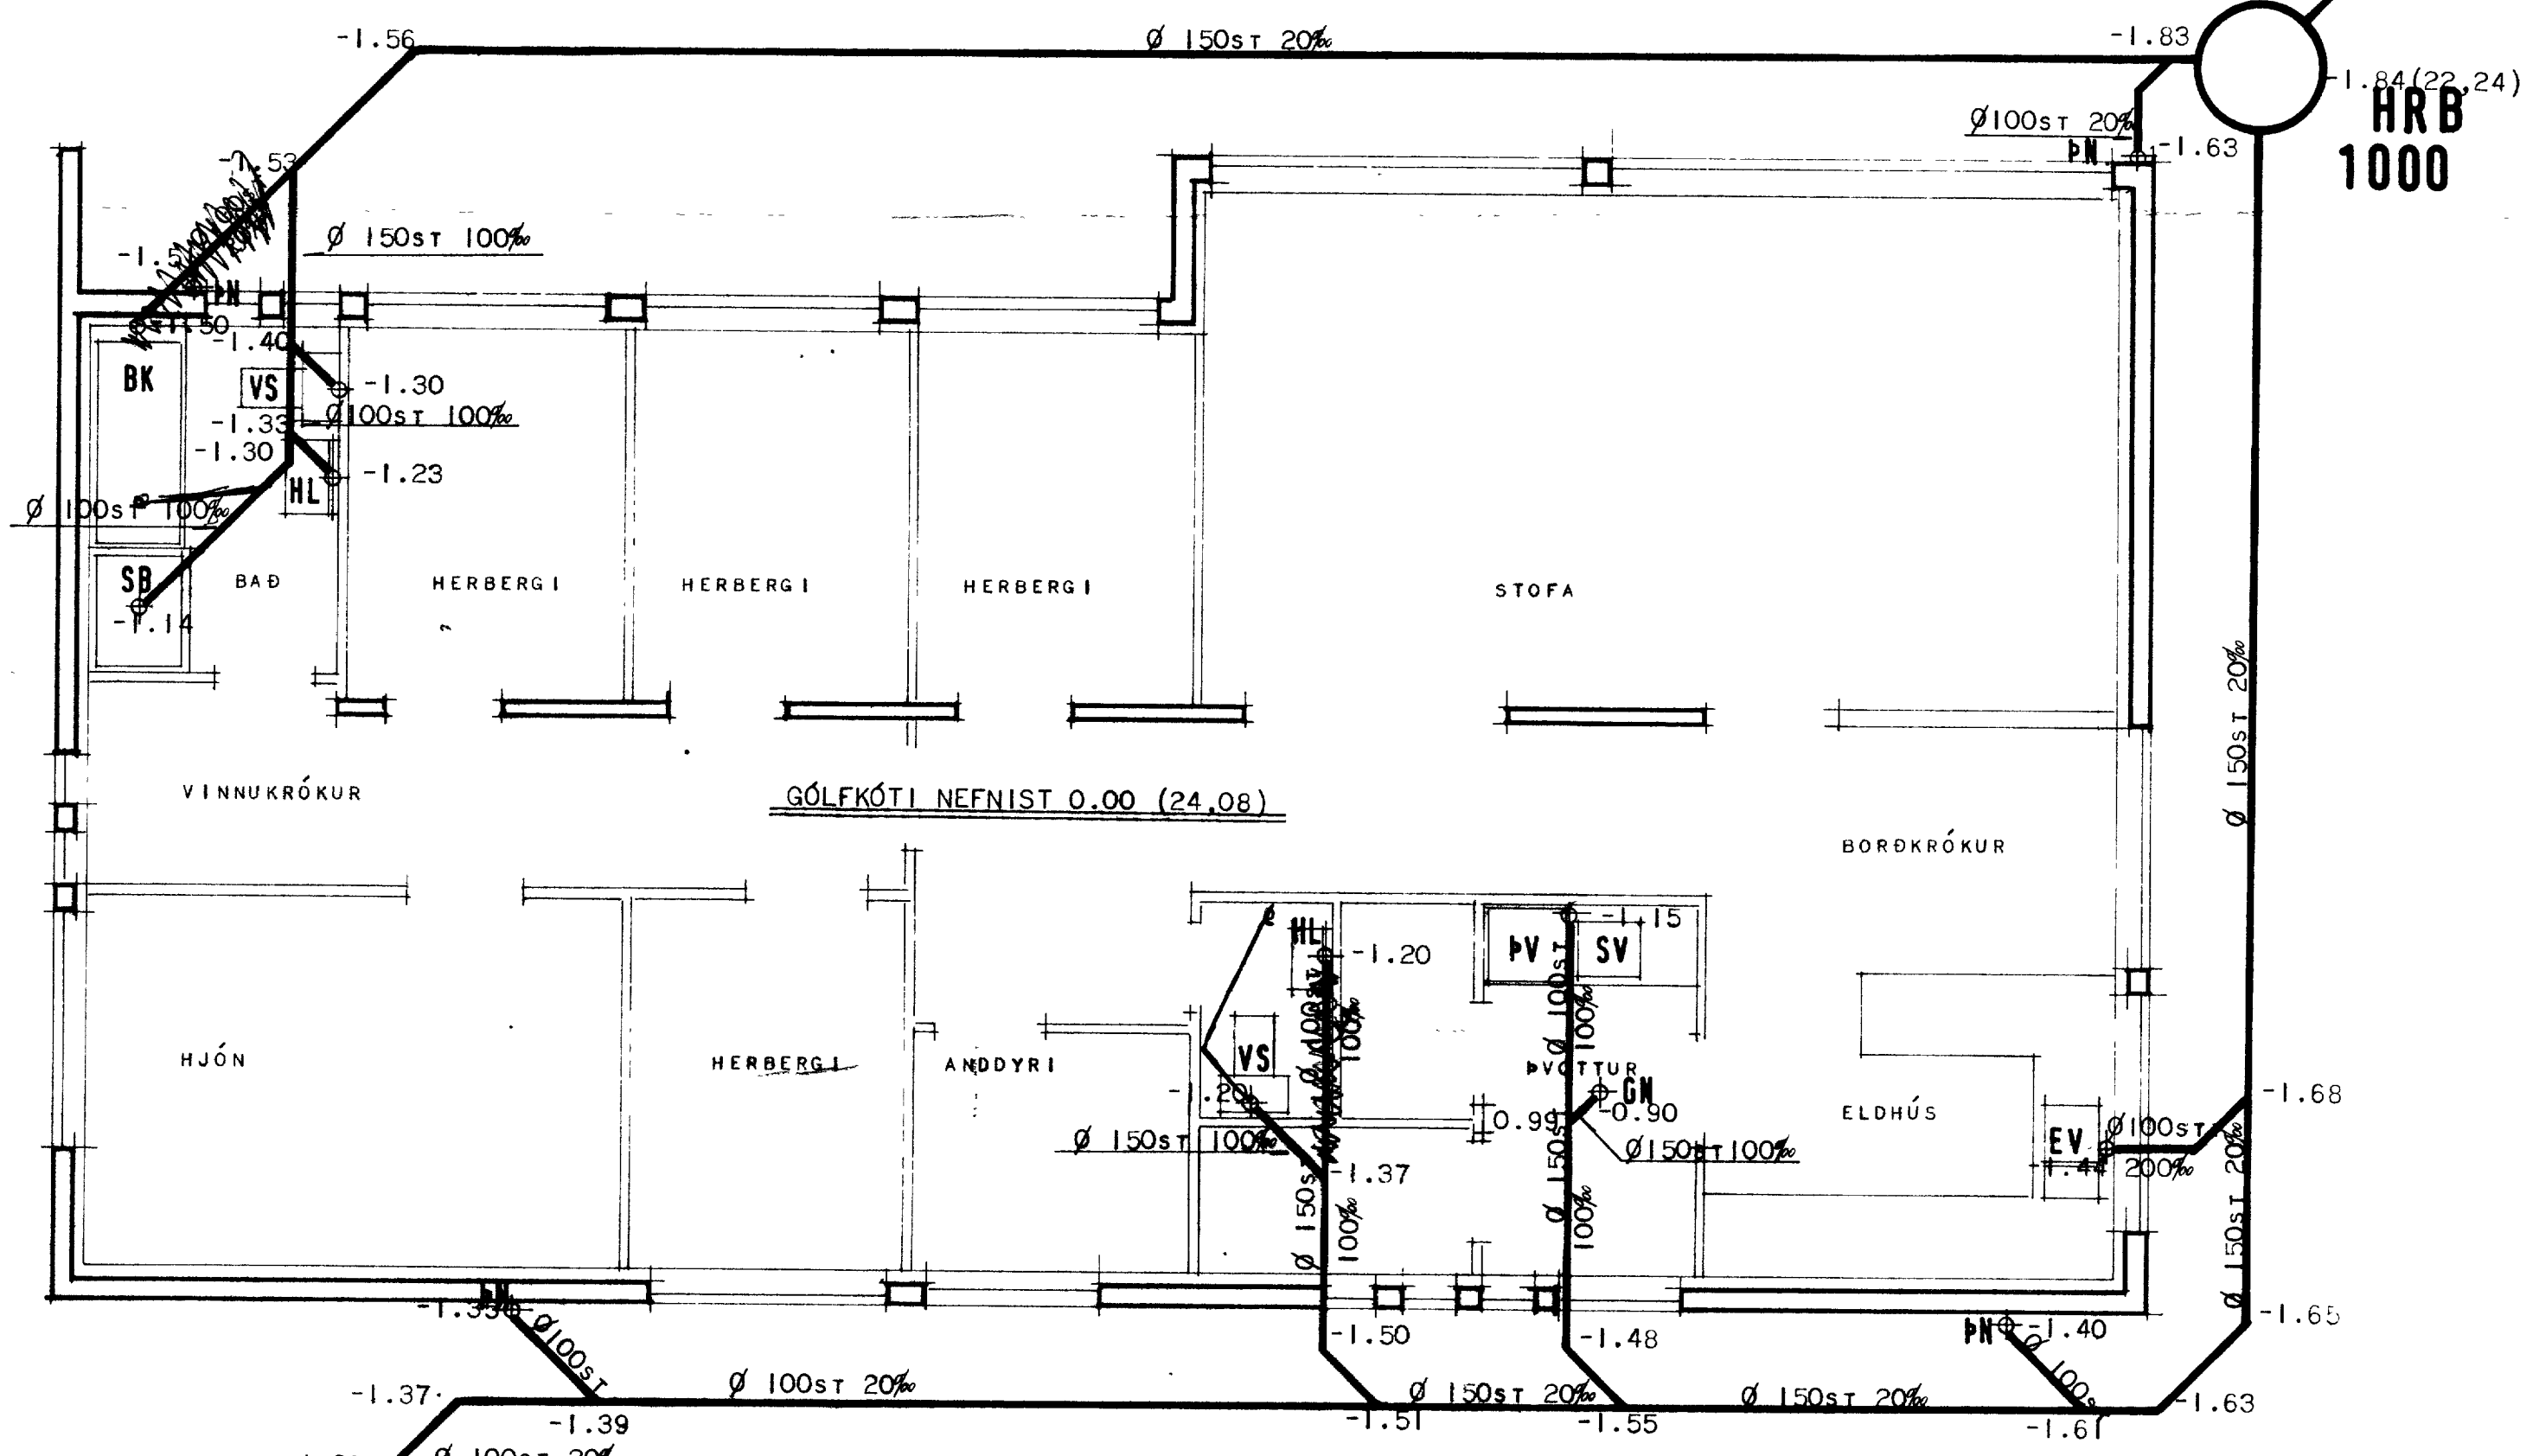

ÁTH:
GÓLFKÓTI HÚSS NEFNIST 0.00 OG ERU ALLIR ADRIR KÓTAR NIÐAÐIR VIÐ ÞANN KÓTA. KÓTAR Í SVIGUM ERU Í SAMRÉMI VIÐ HÉÐARKERFIÐ Á STAÐNUM.

AFSTÖÐUMYND 1:500.

SKÝRINGAR:
GRUNNLAGNIR SKULU VERA ÚR STEYPTUM RÖRUM OG ER INNRA ÞVER MÁL ÞEIRRA GEFID UPP Í MM Á GRUNNMYND.
ÞÉTTINGAR Á SAMSKYPTUM SKULU GERÐAR MEÐ TJÖRUHAMPI OG ASFALTSTEYPU EÐA TJÖRUHAMPI OG SEMENTSLÖGUN.
BEYGJUR Á LÖGN SKAL FRAMKVÆMA MEÐ ÞAR TIL GERÐUM BEYGJUSTYKKJUM OG SKAL LÖGNIN VERA BEIN MILLI BEYGJUSTYKKJA.
Á ÖLLUM HREINLÆTISTÆKJUM SVO OG Á TENGINGU VIÐ ÞVOTTAVÉL SKULU VERA VATNSLÁSAR.
ALLT EFNI OG VINNA SÉ Í SAMRÉMI VIÐ GILDANDI REGLUGERÐ UM HOLRÆSLAGNIR.

MERKINGAR:
HRB MERKIR HREINSIBRUNNUR
PV ÞVOTTAVÉL
GN GÓLFNIÐURFALL
EV ELDHÚSVASKUR
PN ÞAKNIÐURFALL
BK BAÐKAR
HL HANDLAUG
VS VATNSSALERNI
JK JARÐKÓTI
GK GÓLFKÓTI
SB STEYPIBAÐ
SV SKOLVASKUR

HÚSNÆÐISMÁLASTOFNUN RÍKISINS
LAUGAVEGI 77 REYKJAVÍK
SÍMI 28500

VERKNR. **10750** | BLAÐNR.

ÁSHAMAR 12 VESTMANNAEYJUM.

FRÁRENSLISLÖGN

HANNAÐ	YFIRFARIÐ	1/8.75 Bg
REIKNAD	STAÐFERT	BJ.G.
TEIKNAD	BREYTT	
KVARÐI	1:50	

Magnus Jónsson