

NR. 17
4RA HERB. ÍBÚÐ
NETTÓ 120,7 m² + BÍLSKÚR 20,6 m²
BRÚTTÓ 153,4 m²
577 m³


NR. 19
3JA HERB. ÍBÚÐ
NETTÓ 100,8 m² + BÍLSKÚR 18,9 m²
BRÚTTÓ 129,2 m²
486 m³

NR. 21
3JA HERB. ÍBÚÐ
SPEGLIMYND AF NR 19

NR.23
3JA HERB. ÍBÚÐ
EINS OG NR. 19

NR. 25
4RA HERB. ÍBÚÐ
SPEGLIMYND AF NR.17

SAMÞYKKT Í BYGGINGANEFND
13-3-80
BYGGINGAFLUTRÚNNI VESTMANNAEYJUM
Valur Magnússon

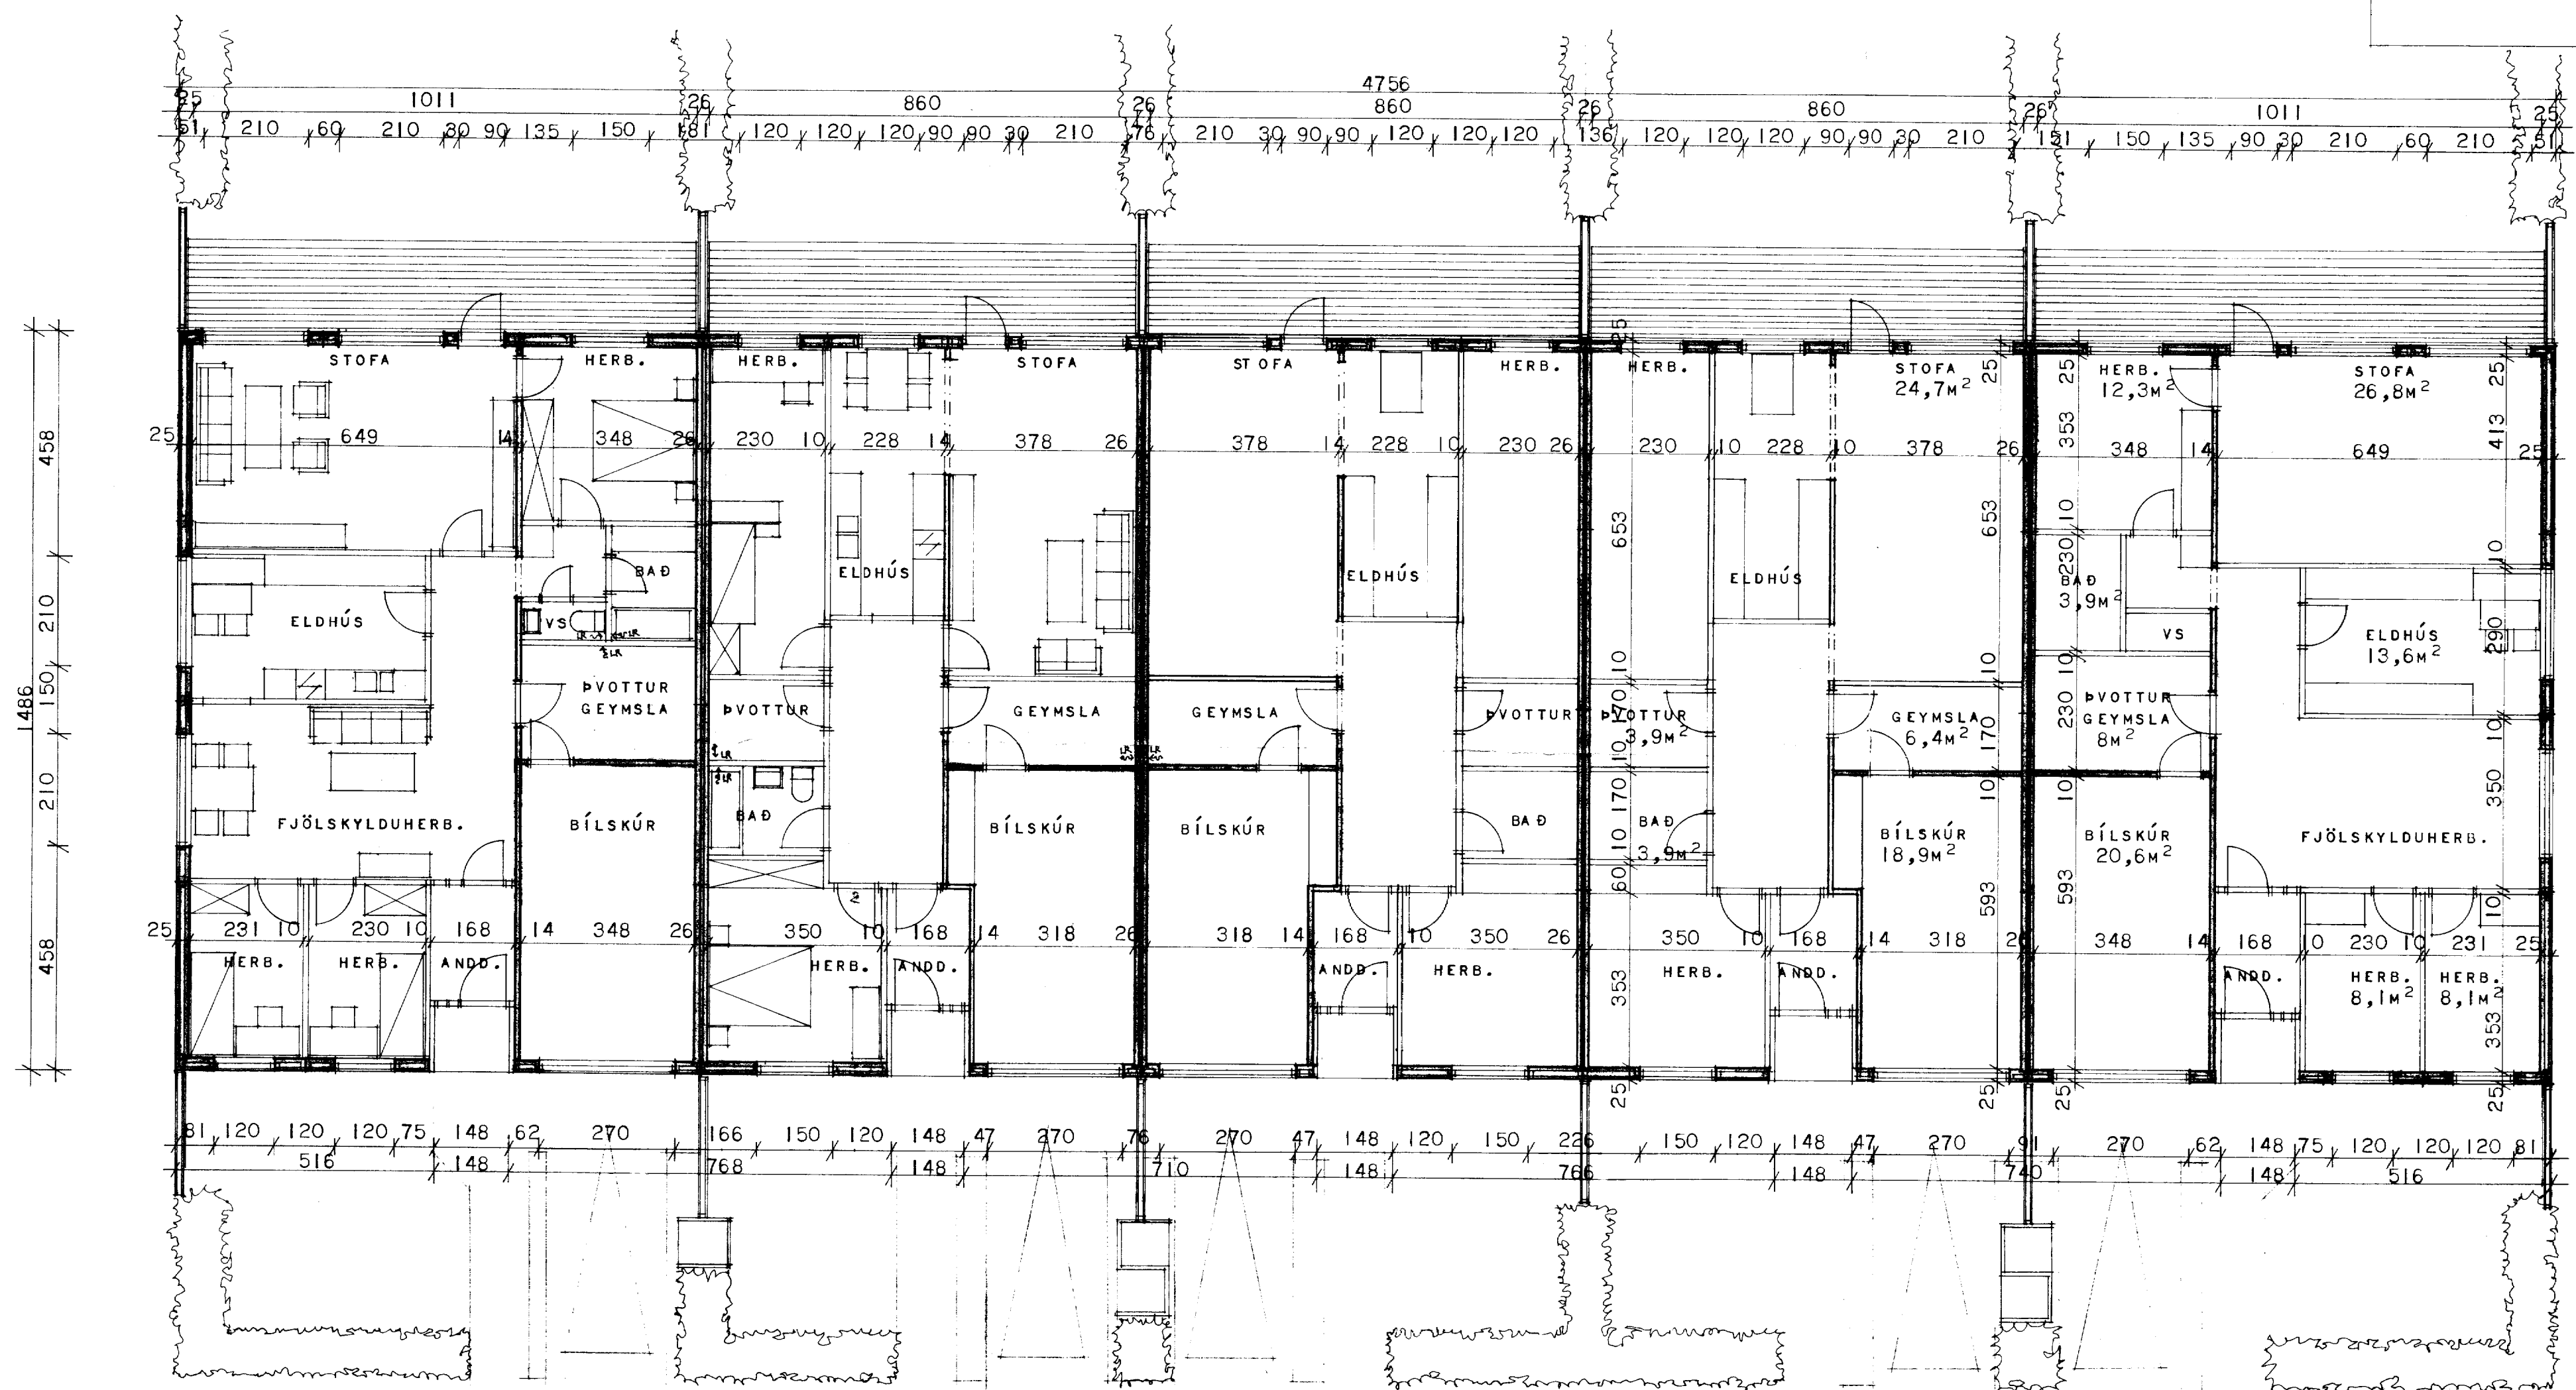

FLATARMÁL ALLS 694,3m²
RÚMMÁL ALLS 2614 m³