


SKÝRINGAR

Allir ofnar hafi loftskrúfur, opnanlegar með lykju.
 Allir ofnar hafi afteyningu, opnanlega með lykju.
 Allir ofnar hafi tvöfaldaðan millibóltr í hitaveitu.
 Allar framrásloagnir einangrist með 15cm einangrun og veðjist með mjúku plasti.
 Allar bakrásloagnir eru óeinangraðar.
 Öll samskeyti skulu vera skrúfuð og þétt með maki og hampi.
 Allar pípur skulu vera af gerðinni DIN 2440 eða DS 540.
 Allur fittings skal vera samsortu pípum.

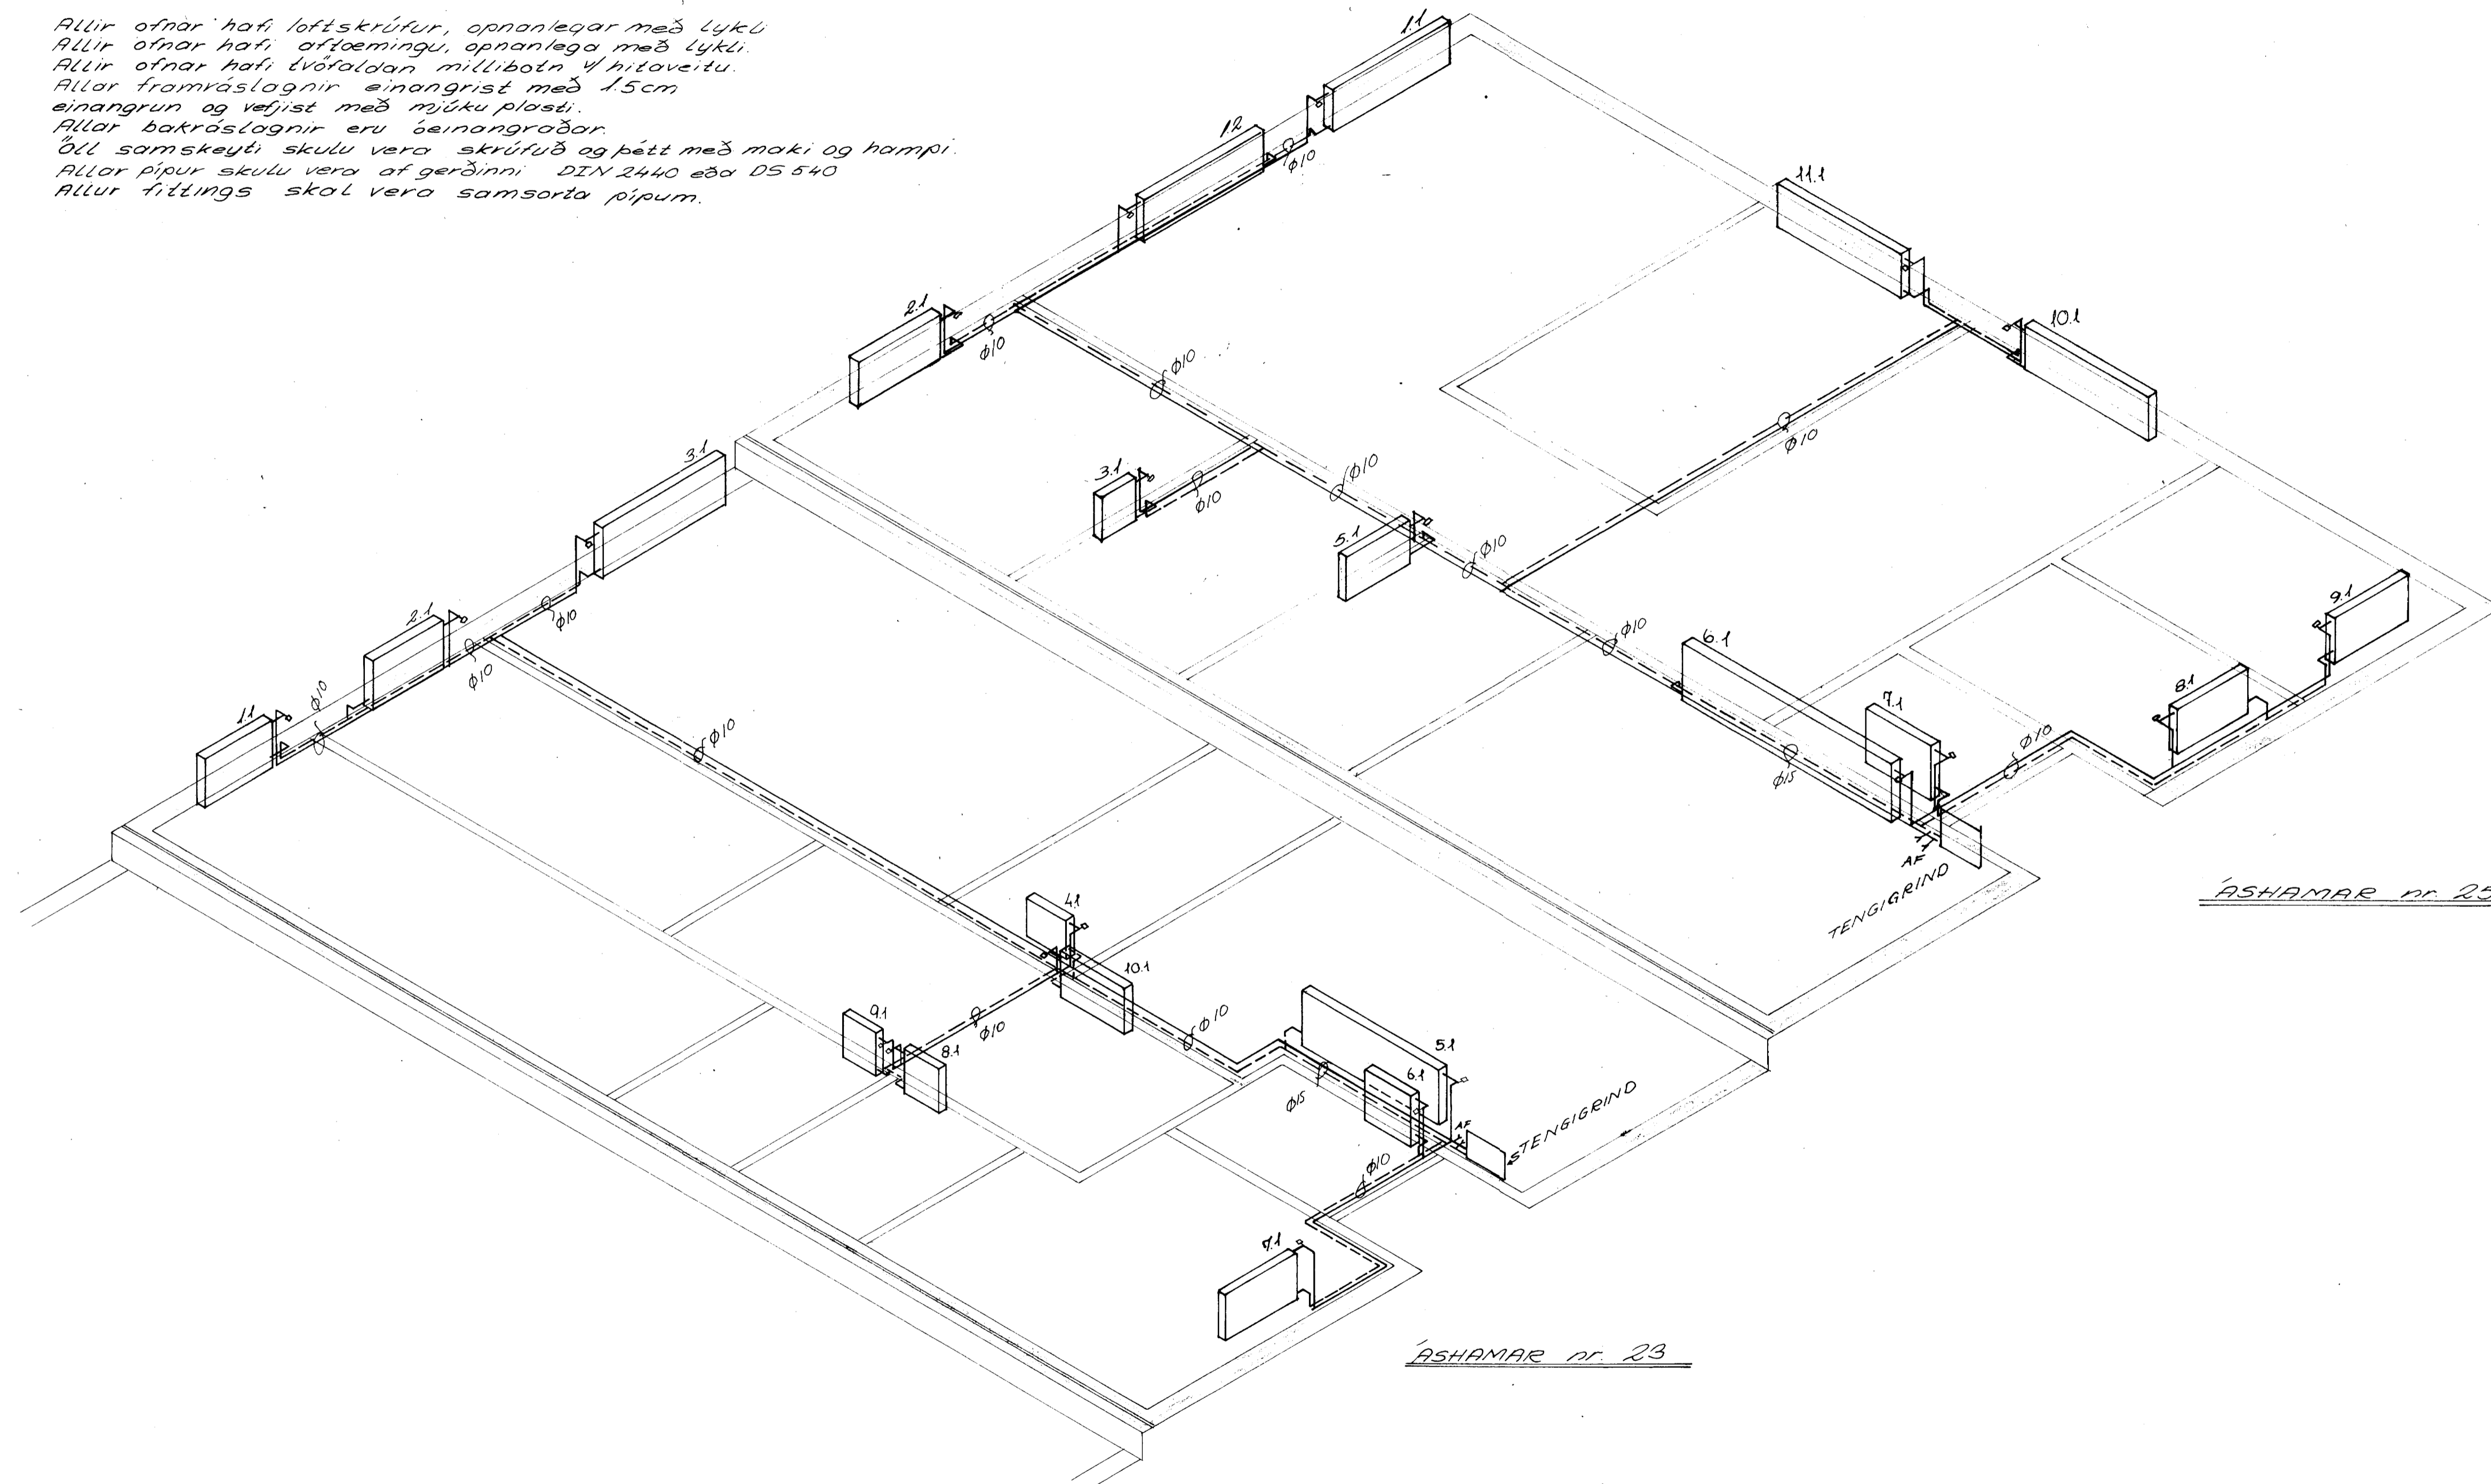

ASHAMAR nr. 25

ASHAMAR nr. 23