


SKÝRINGAR

- HL = HANDLAUG
- VS = VATNSSALERNI
- BK = BÆKKAR
- SV = SKOLVASKUR
- EY = ELDHÚSVASKUR
- AF = AFTÆMING

RÍPUR SKULU VERA GALVANISERÐUR
 AF GERÐINNI DIN 2440 EÐA DS 540
 ALLAR RÍPUR EINANGRIST
 ÖLL SAMSKYTI ERU SKRÚFUÐ OG ÞÉTT
 MÆÐ MAKI OG HANPI
 ALLUR FITTINGS SÉ SAMSORTA RÍÐUM
 ALLAR LAGNIR LEGGIST MÆÐ HALLA SVO
 UNNT SÉ AÐ TÆMA ÞÆR.

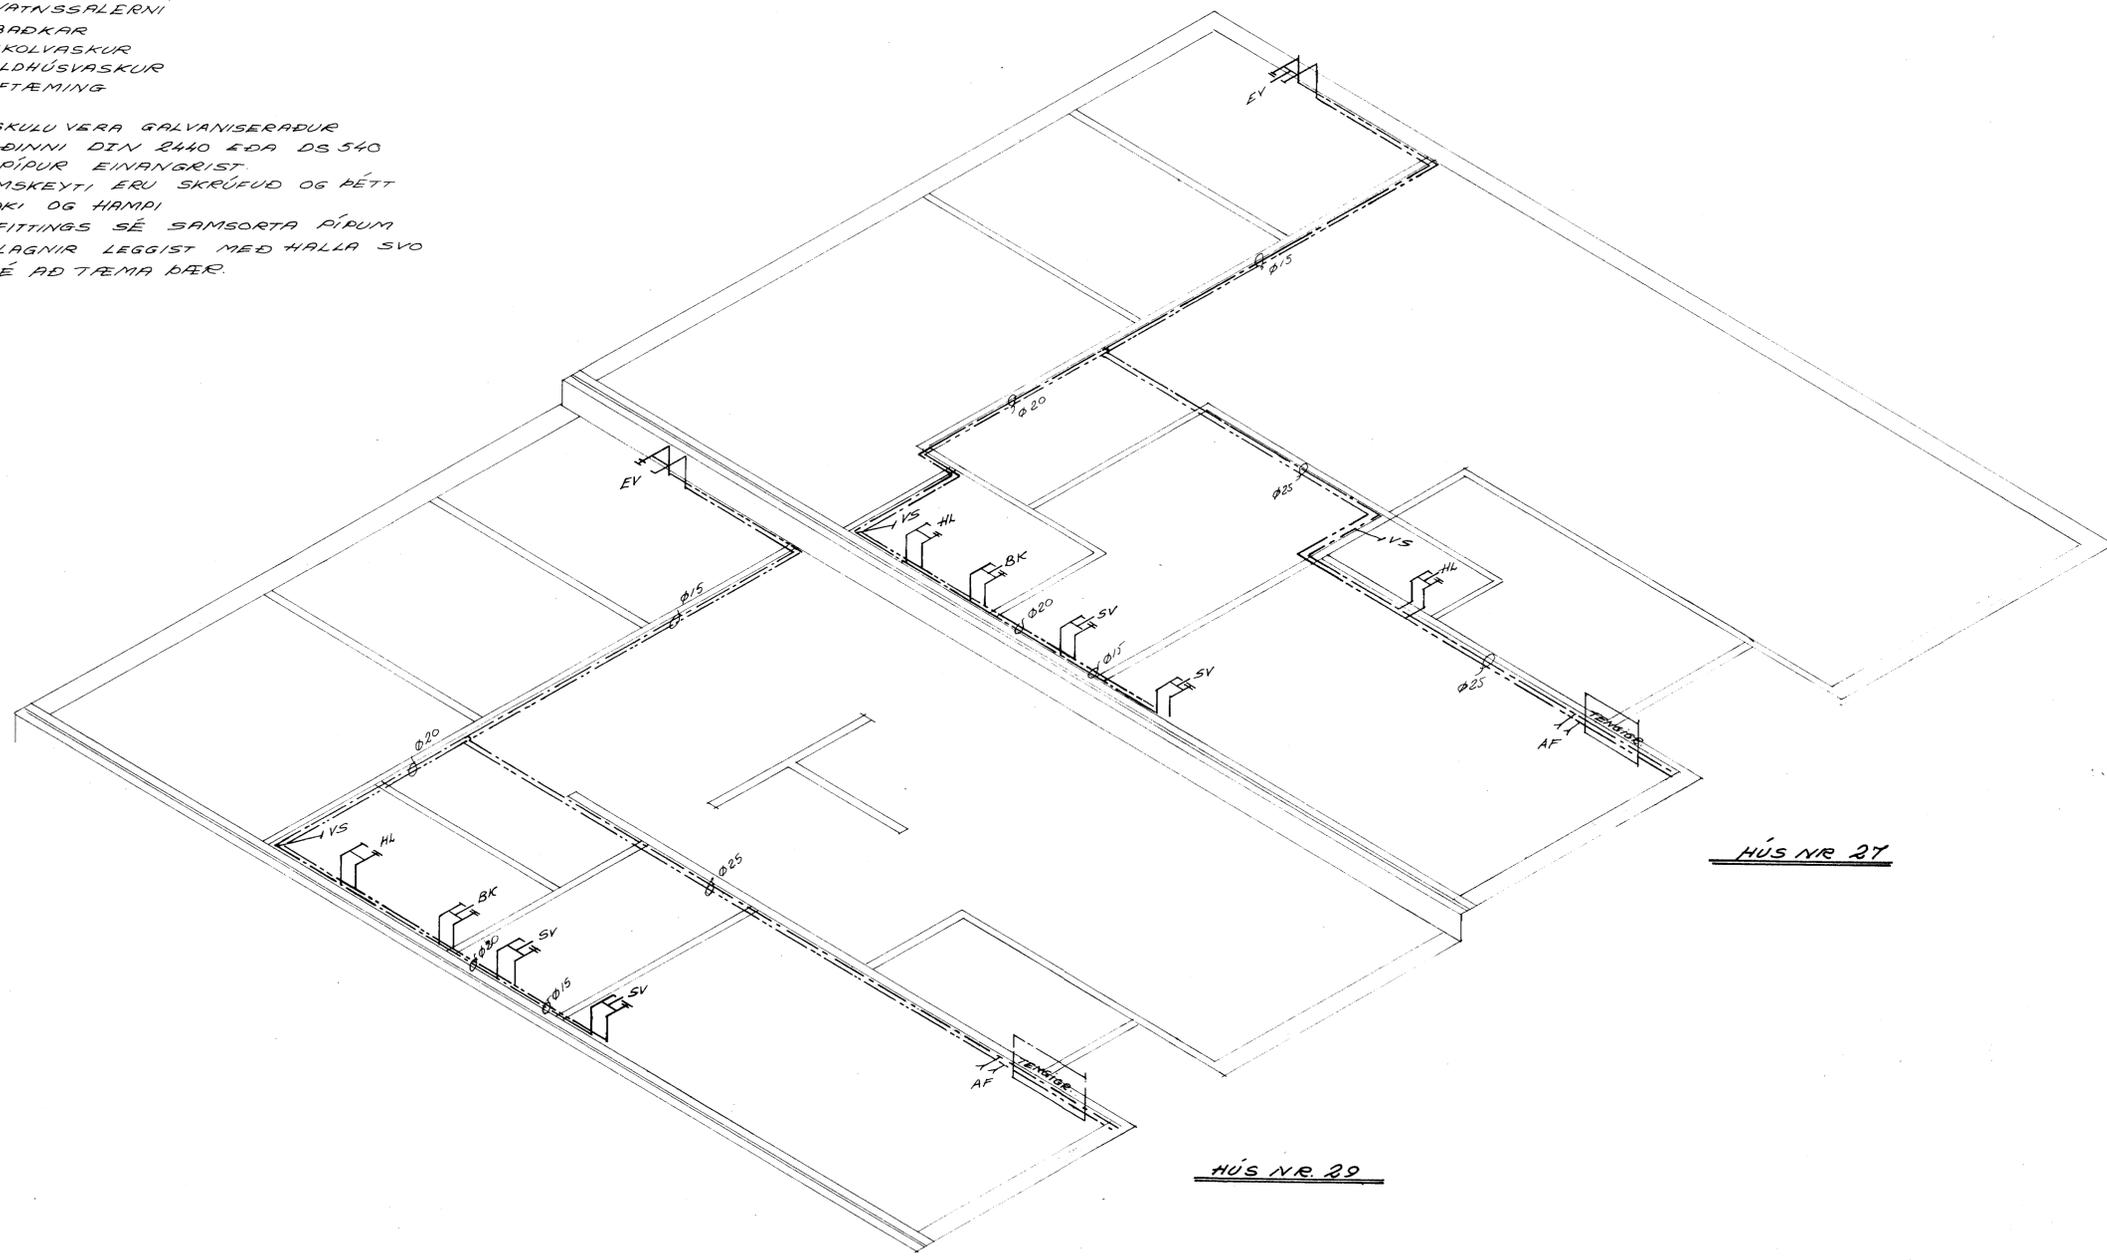

HÚS NR. 27

HÚS NR. 29