


SKÝRINGAR

- HL = HANDLAUG
- VS = VATNSSALERNI
- BK = BÆDKAR
- SV = SKOLVASKUR
- EV = ELDHÚSVASKUR
- AF = AFTÆMING

PIPUR SKULU VERA GALVANISERRÆÐUR  
 AF GERÐIVINI DIN 2440 EÐA DS 540  
 ALLAR PÍPUR EINANGRIST.  
 ÖLL SAMSKYFTI ERU SKRÚFUD OG ÞÉTT  
 MED MAKI OG HAMPI.  
 ALLUR FITTINGS SÉ SAMSORTA PÍPUM  
 ALLAR LAGNIR LEGGIST MED HALLA SVÖ  
 UNNT SÉ AD TIEMA ÞÆR.

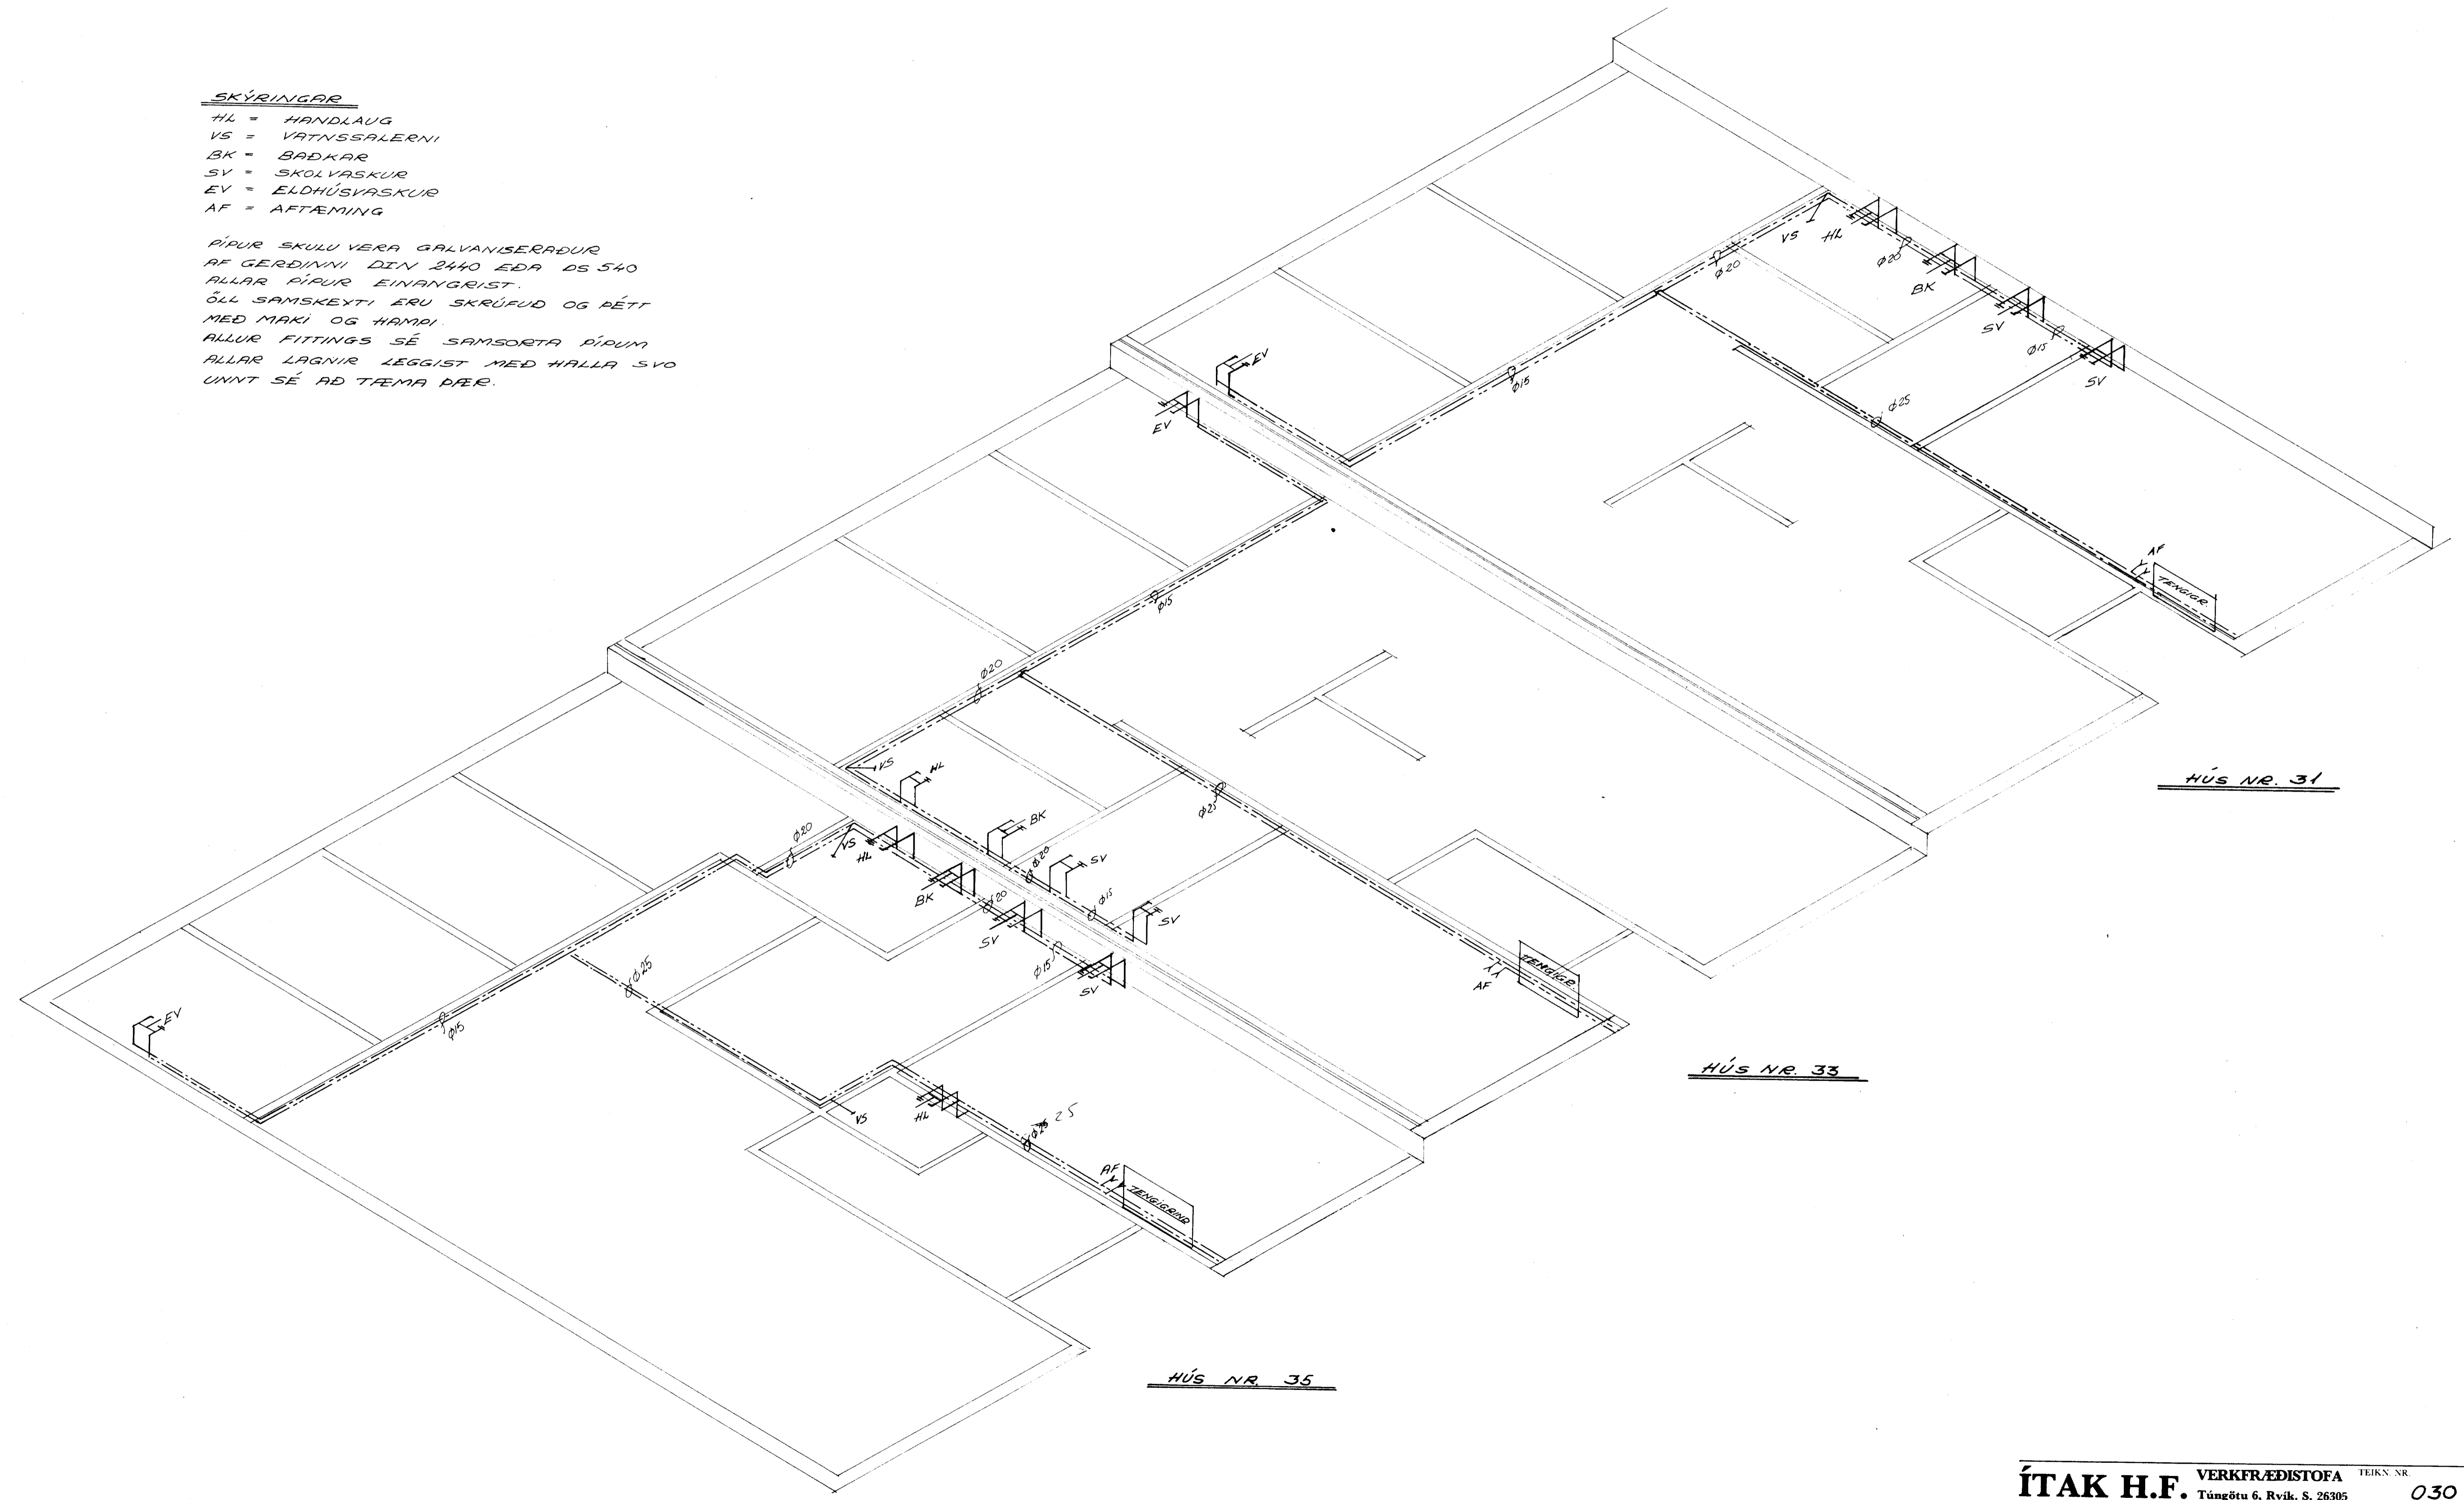

HÚS NR. 31

HÚS NR. 33

HÚS NR. 35