


SKÝRINGAR

ALLIR ÖFNAR HAFI LOFTSKRÚFUR, ÖPNANLEGAR MED LYKLI.
 ALLIR ÖFNAR HAFI AFTÆMINGU, ÖPNANLEGA MED LYKLI.
 ALLIR ÖFNAR HAFI TVÖFALDAN MILLIBOTN VITAVEITU.
 ALLAR FRAMRÁSLAGNIR EINANGRIST MED 4.5 CM EINANGRUN
 OG VEFJIST MED MJÚKU PLASTI.
 ALLAR BAKRÁSLAGNIR ERU ÖEINANGRADAR.
 ÖLL SAMSKYTTI SKULU VERA SKRÚFUD OG ÞÉTT
 MED MAKI OG HAMPI.
 ALLAR PÍPUR SKULU VERA AF GERÐINNI DIN 2440
 EÐA DS 540
 ALLUR FITTINGS SKULU VERA SAMSORTA PÍPUM.

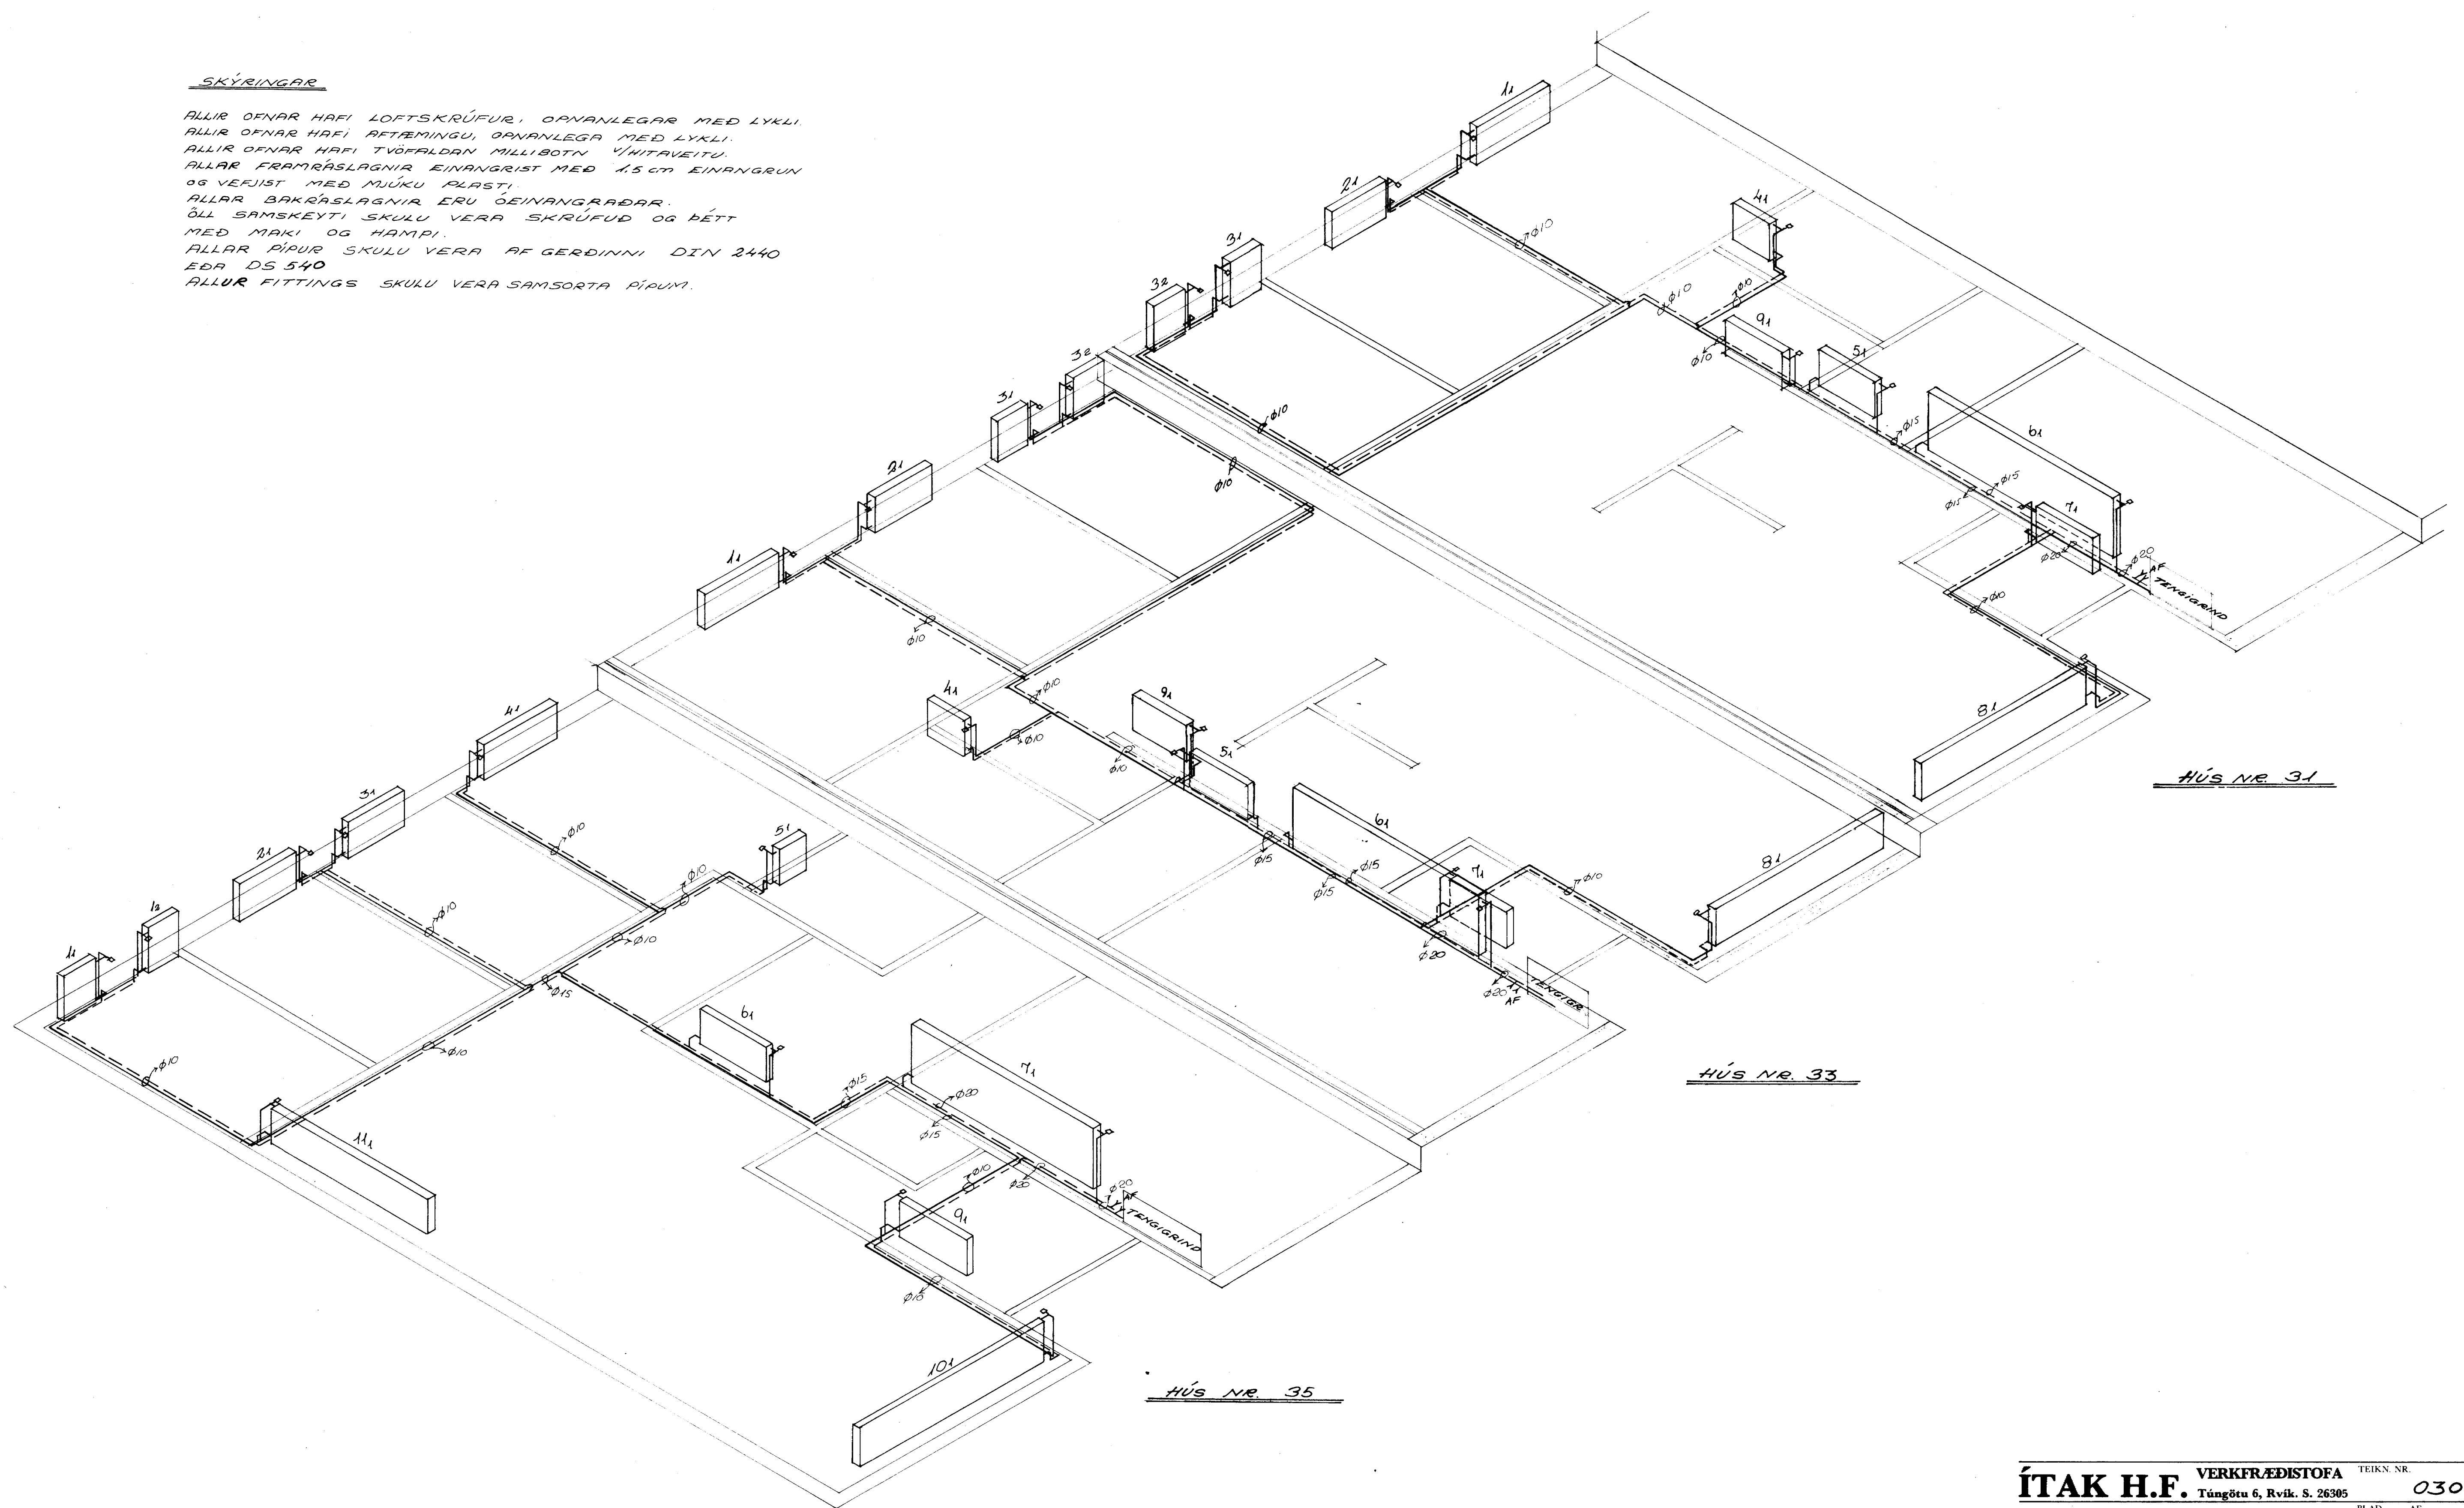

HÚS NR. 31

HÚS NR. 33

HÚS NR. 35

ÍTAK H.F. VERKFRÆDISTOFA TEIKN. NR. 030-510
 Túngötu 6, Rvík, S. 26305
 BLAD AF
 HANNAÐ P. D. J. nóv-des '79
 TEIKNAD H. I.
 VÉRF K. E. F. I.
 SAMT *[Signature]*
 MKV 1:50