




[Redacted title]

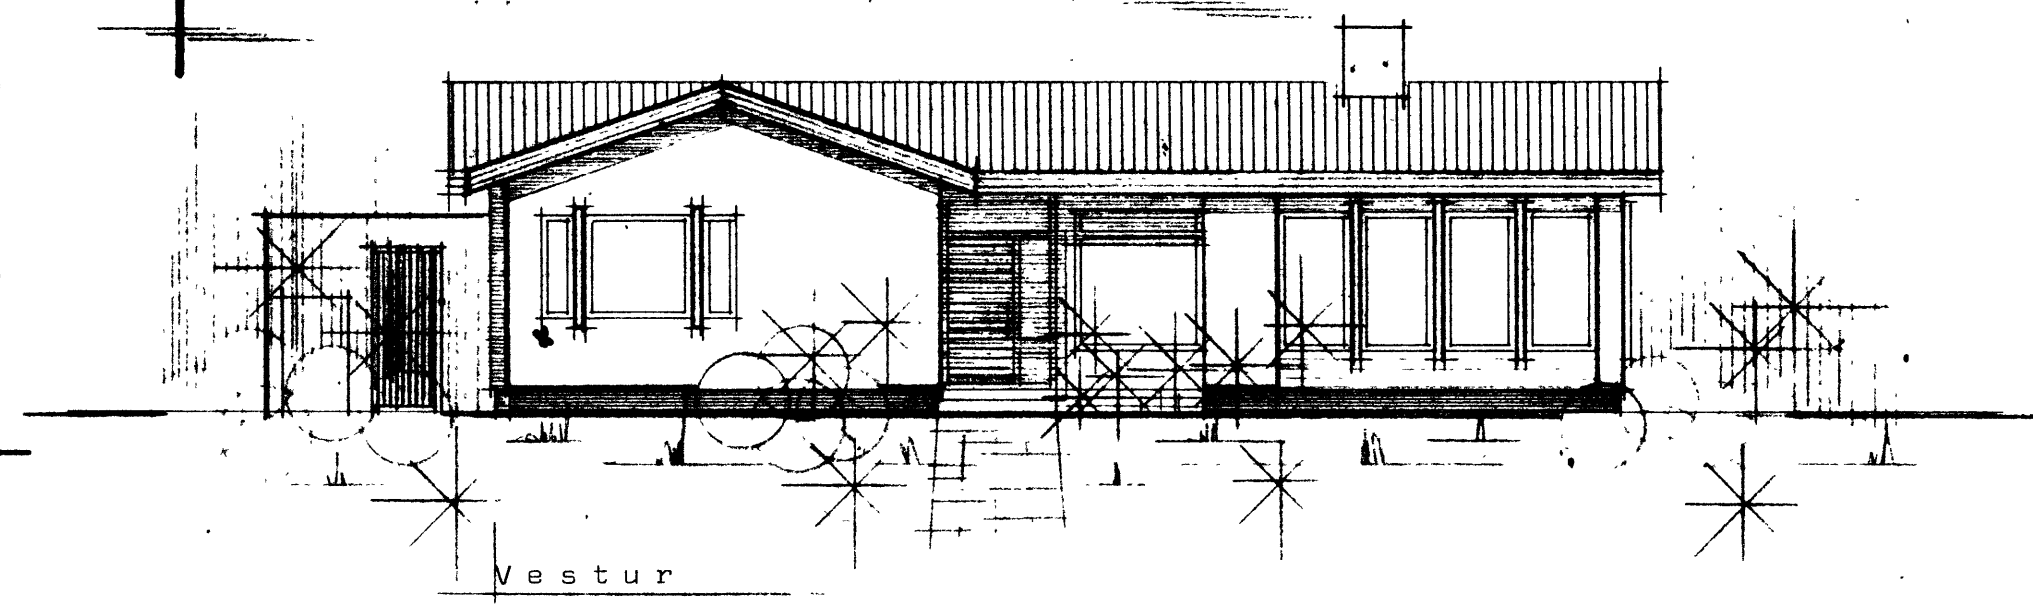


Vestur

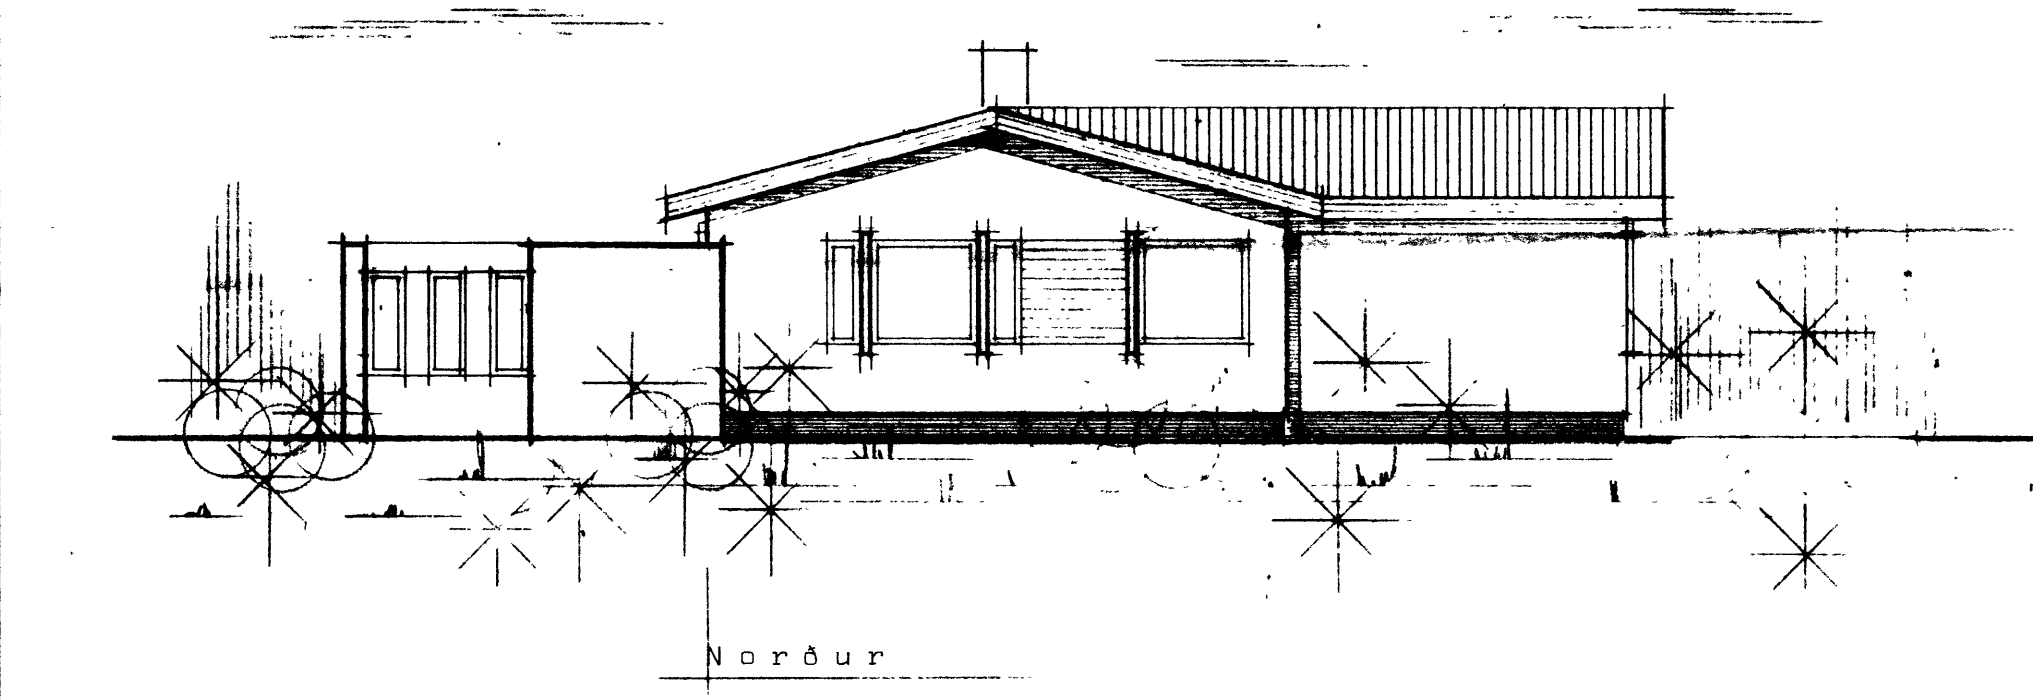

Norður

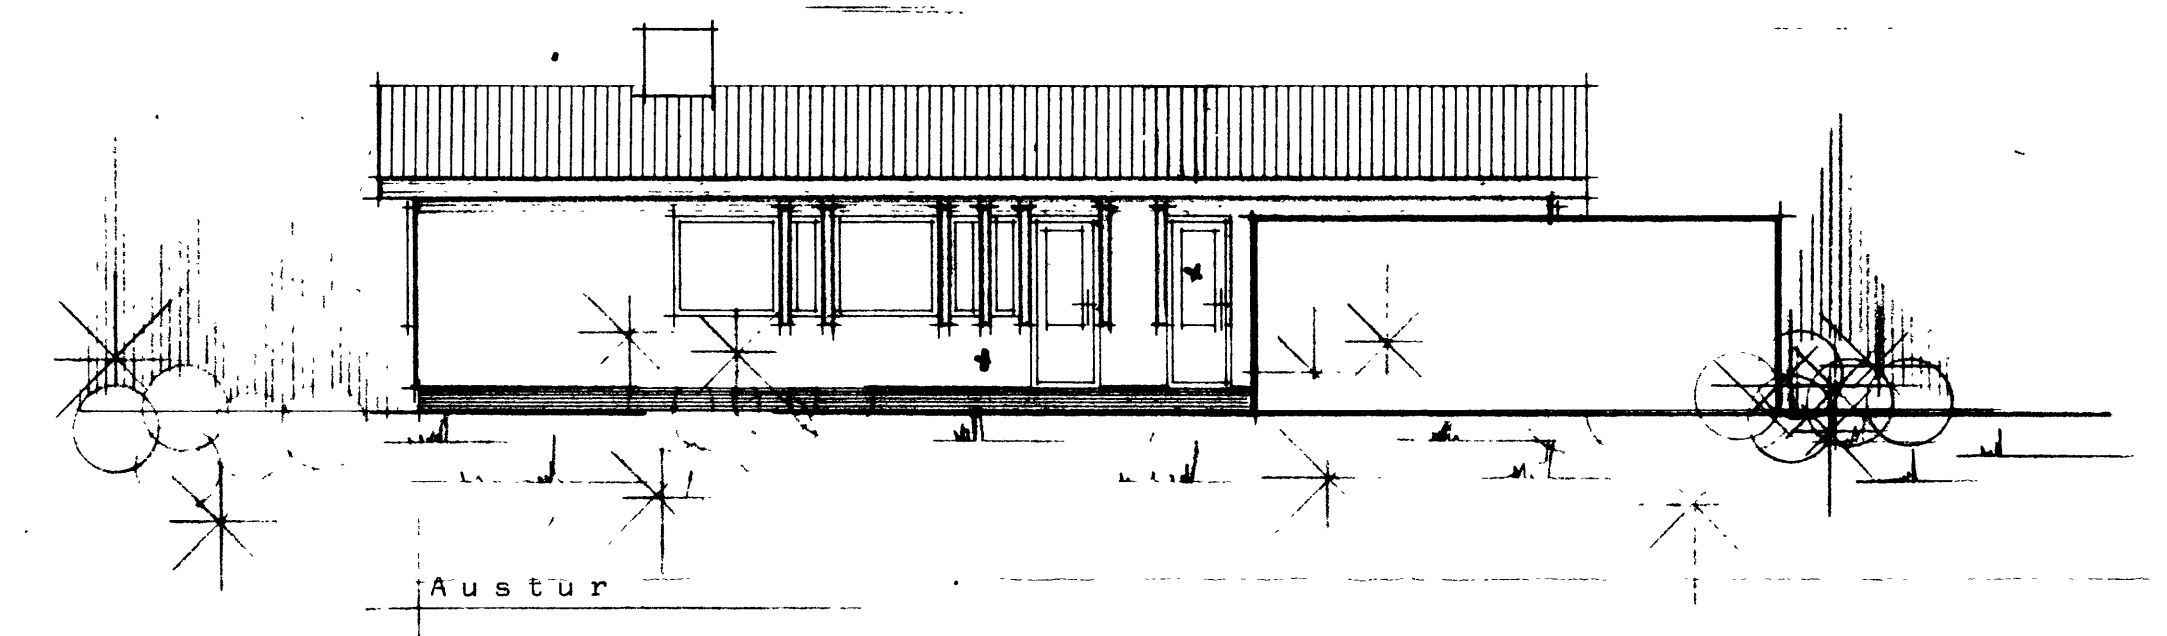

Austur

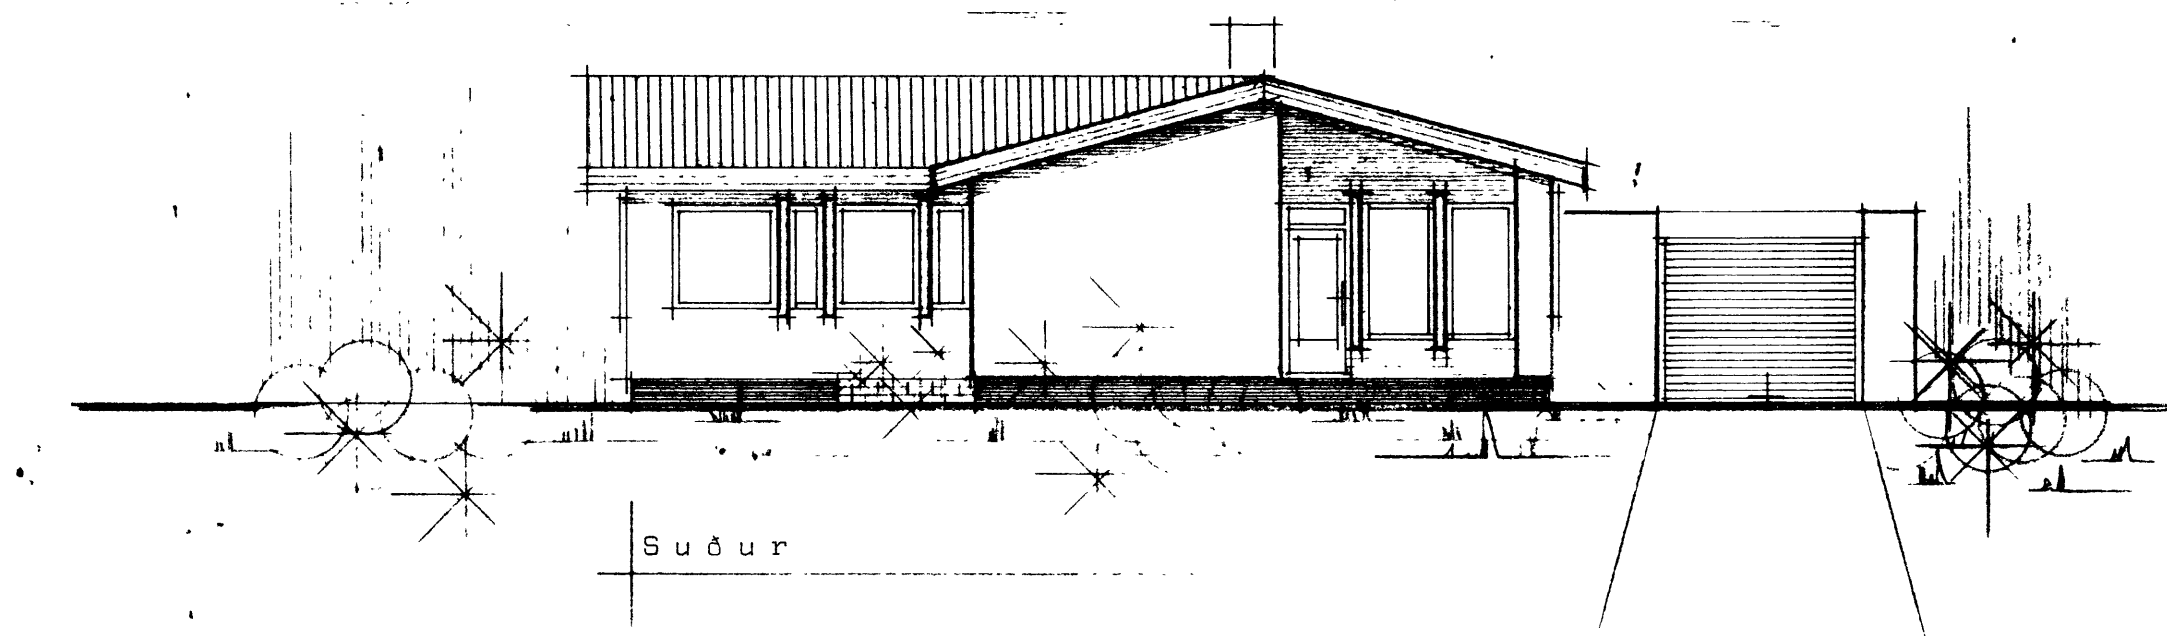

Suður

Áshamar 42 Vestmannaeyjum.		
HÚSTEIKNING:	BLAÐ NR 2	VERK NR.
ÚTLITSMYNDIR MÁL 1:100	MKV 1:100	5001
	SÍMI 86810	