
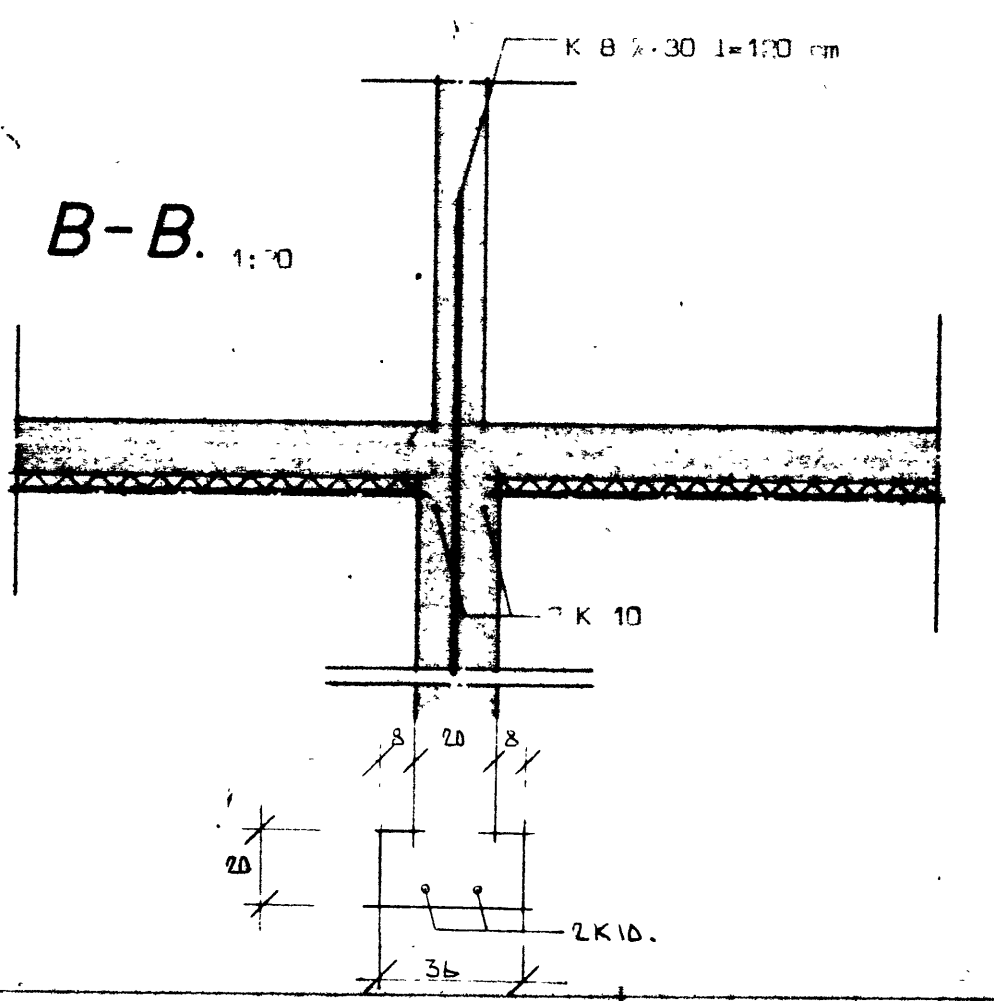
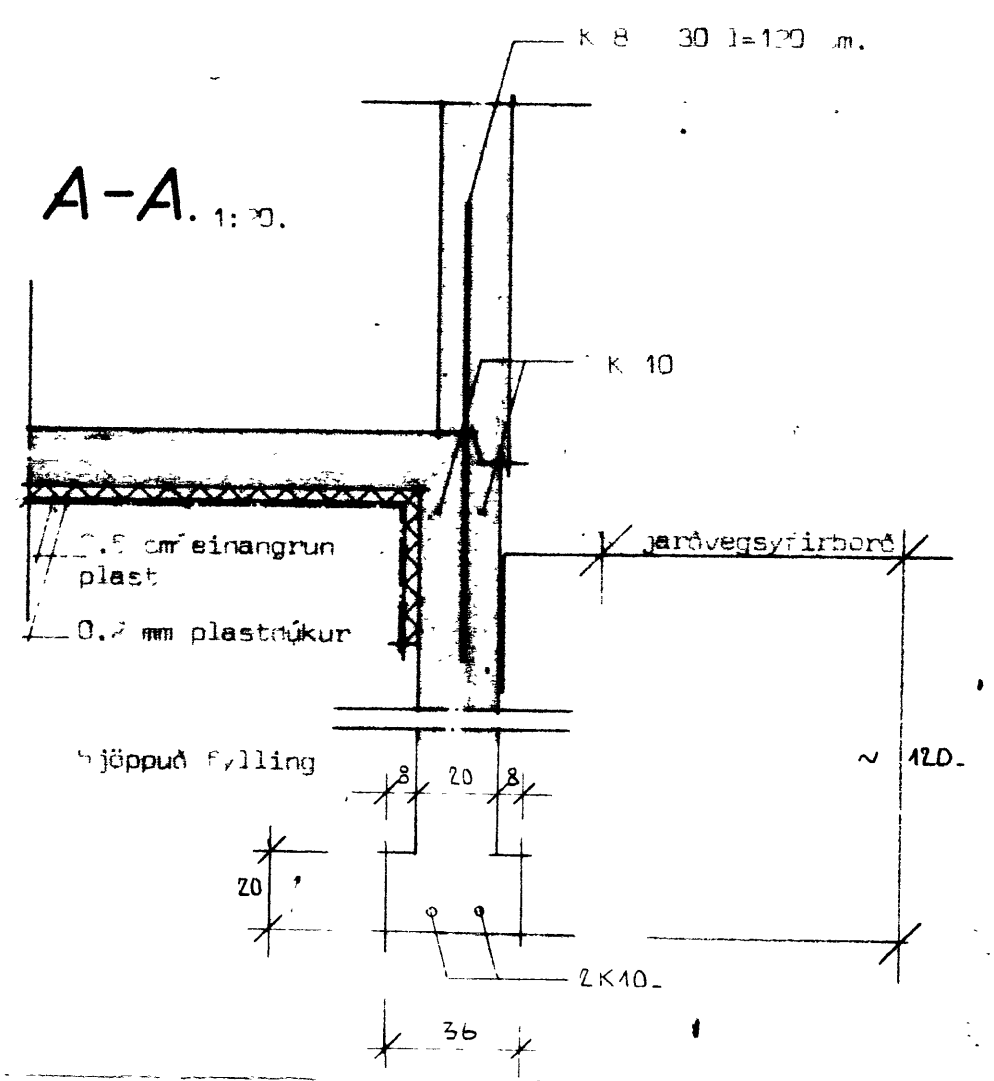


UNDIRSTÖÐUR ERU BYGGÐAR Á VIKURFYLINGU SEM ÞJÖPPUÐ ER MED TITRARAÞJÖPPU.

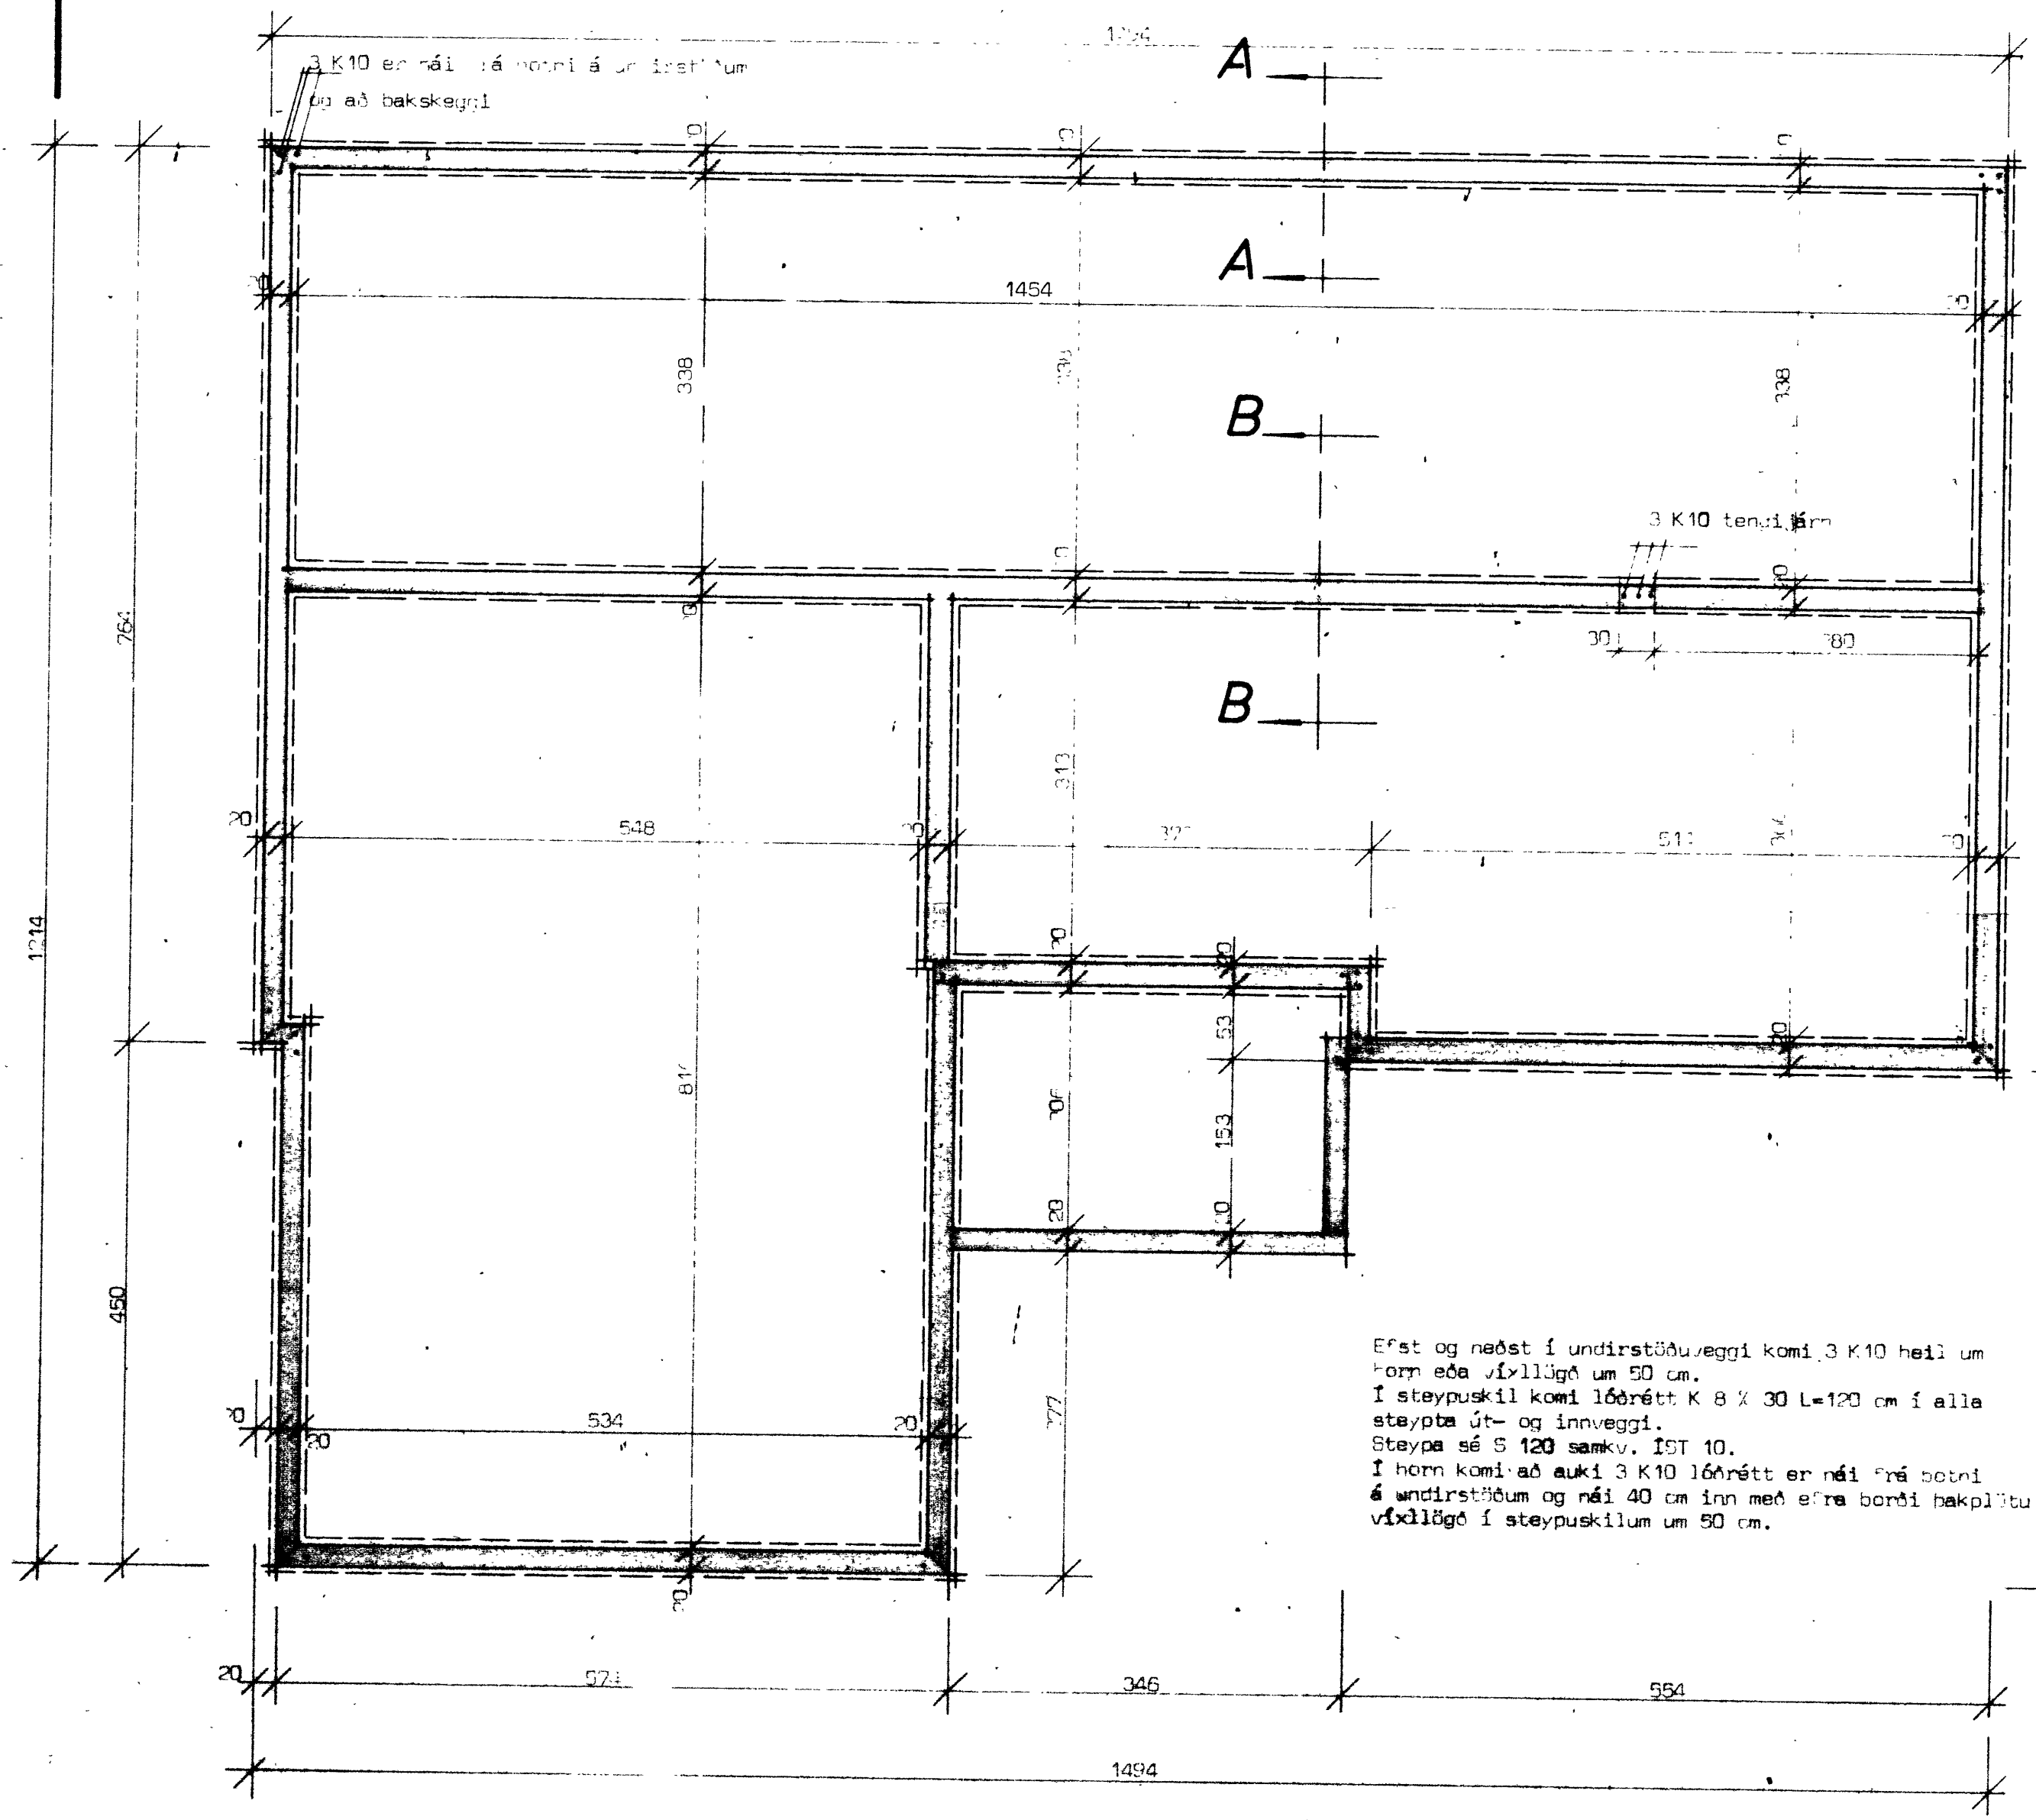

ASHAMAR 42 VESTMANNAEYÐUM		Másmálsteiknistofan s/r.	
		Suðurlandsbraut 20. Rvfk.	
UNDIRSTÖÐUR.		sími 86810.	Verk nr.:
Grunnmynd og snældingar.		MKV.: 1:20, 1:50	5001