ASHAMAR 46 VESTMANNAEYJUM

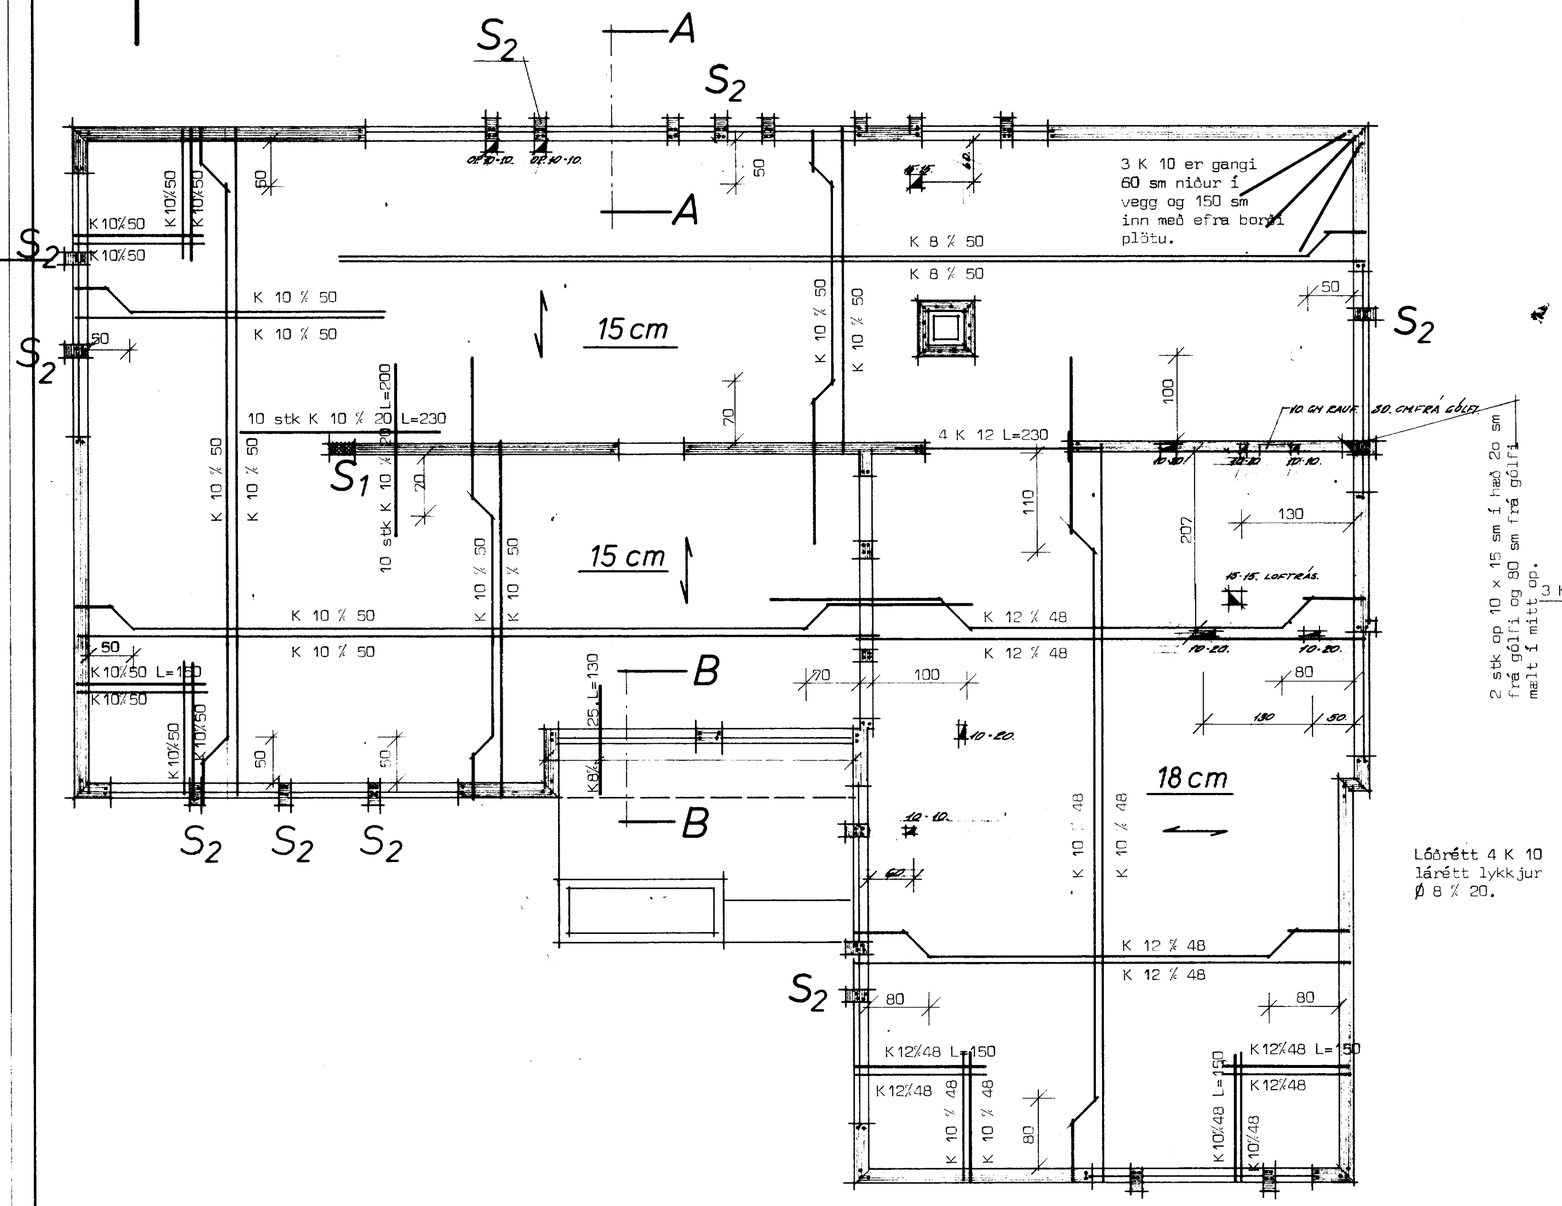
S2
A
A
S2
S2
S2
K 10%50
K 10%50
K 10%50
K 10%50
K 10%50
K 10%50
K 10 % 50
K 10 % 50
15 cm
10 stk K 10 % 20 L=200
10 stk K 10 % 20 L=230
S1
4 K 12 L=230
K 10 % 50
K 10 % 50
K 10 % 50
K 10 % 50
K 10 % 50
K 10 % 50
K 10 % 50
K 10 % 50
15 cm
K 10 % 50
K 10 % 50
K 12 % 48
K 12 % 48
K 10%50
K 10%50 L=150
K 10%50
K 10%50
50
50
50
B
B
25 L=130
K8%
S2
S2
S2
S2
18 cm
K 10 % 48
K 10 % 48
K 12 % 48
K 12 % 48
S2
80
80
K 12%48 L=150
K 12%48
K 12%48 L=150
K 12%48
K 10 % 48
K 10 % 48
K 10 % 48
K 10%48 L=150
K 10%48
80
3 K 10 er gangi 60 sm niður í vegg og 150 sm inn með efra borði plötu.
K 8 % 50
K 8 % 50
50
S2
100
10 GN RAUF 30. CM FRÁ GÓLFI
10·10
10·10
10·10