

ASHAMAR 50 VESTMANNAEYJUM


426

SAMÞYKKT Í BYGGINGANEFND

19.6.79

BYGGINGAFULLTRÚINN Í VESTMANNAEYJUM

Vallur Kristjánsson

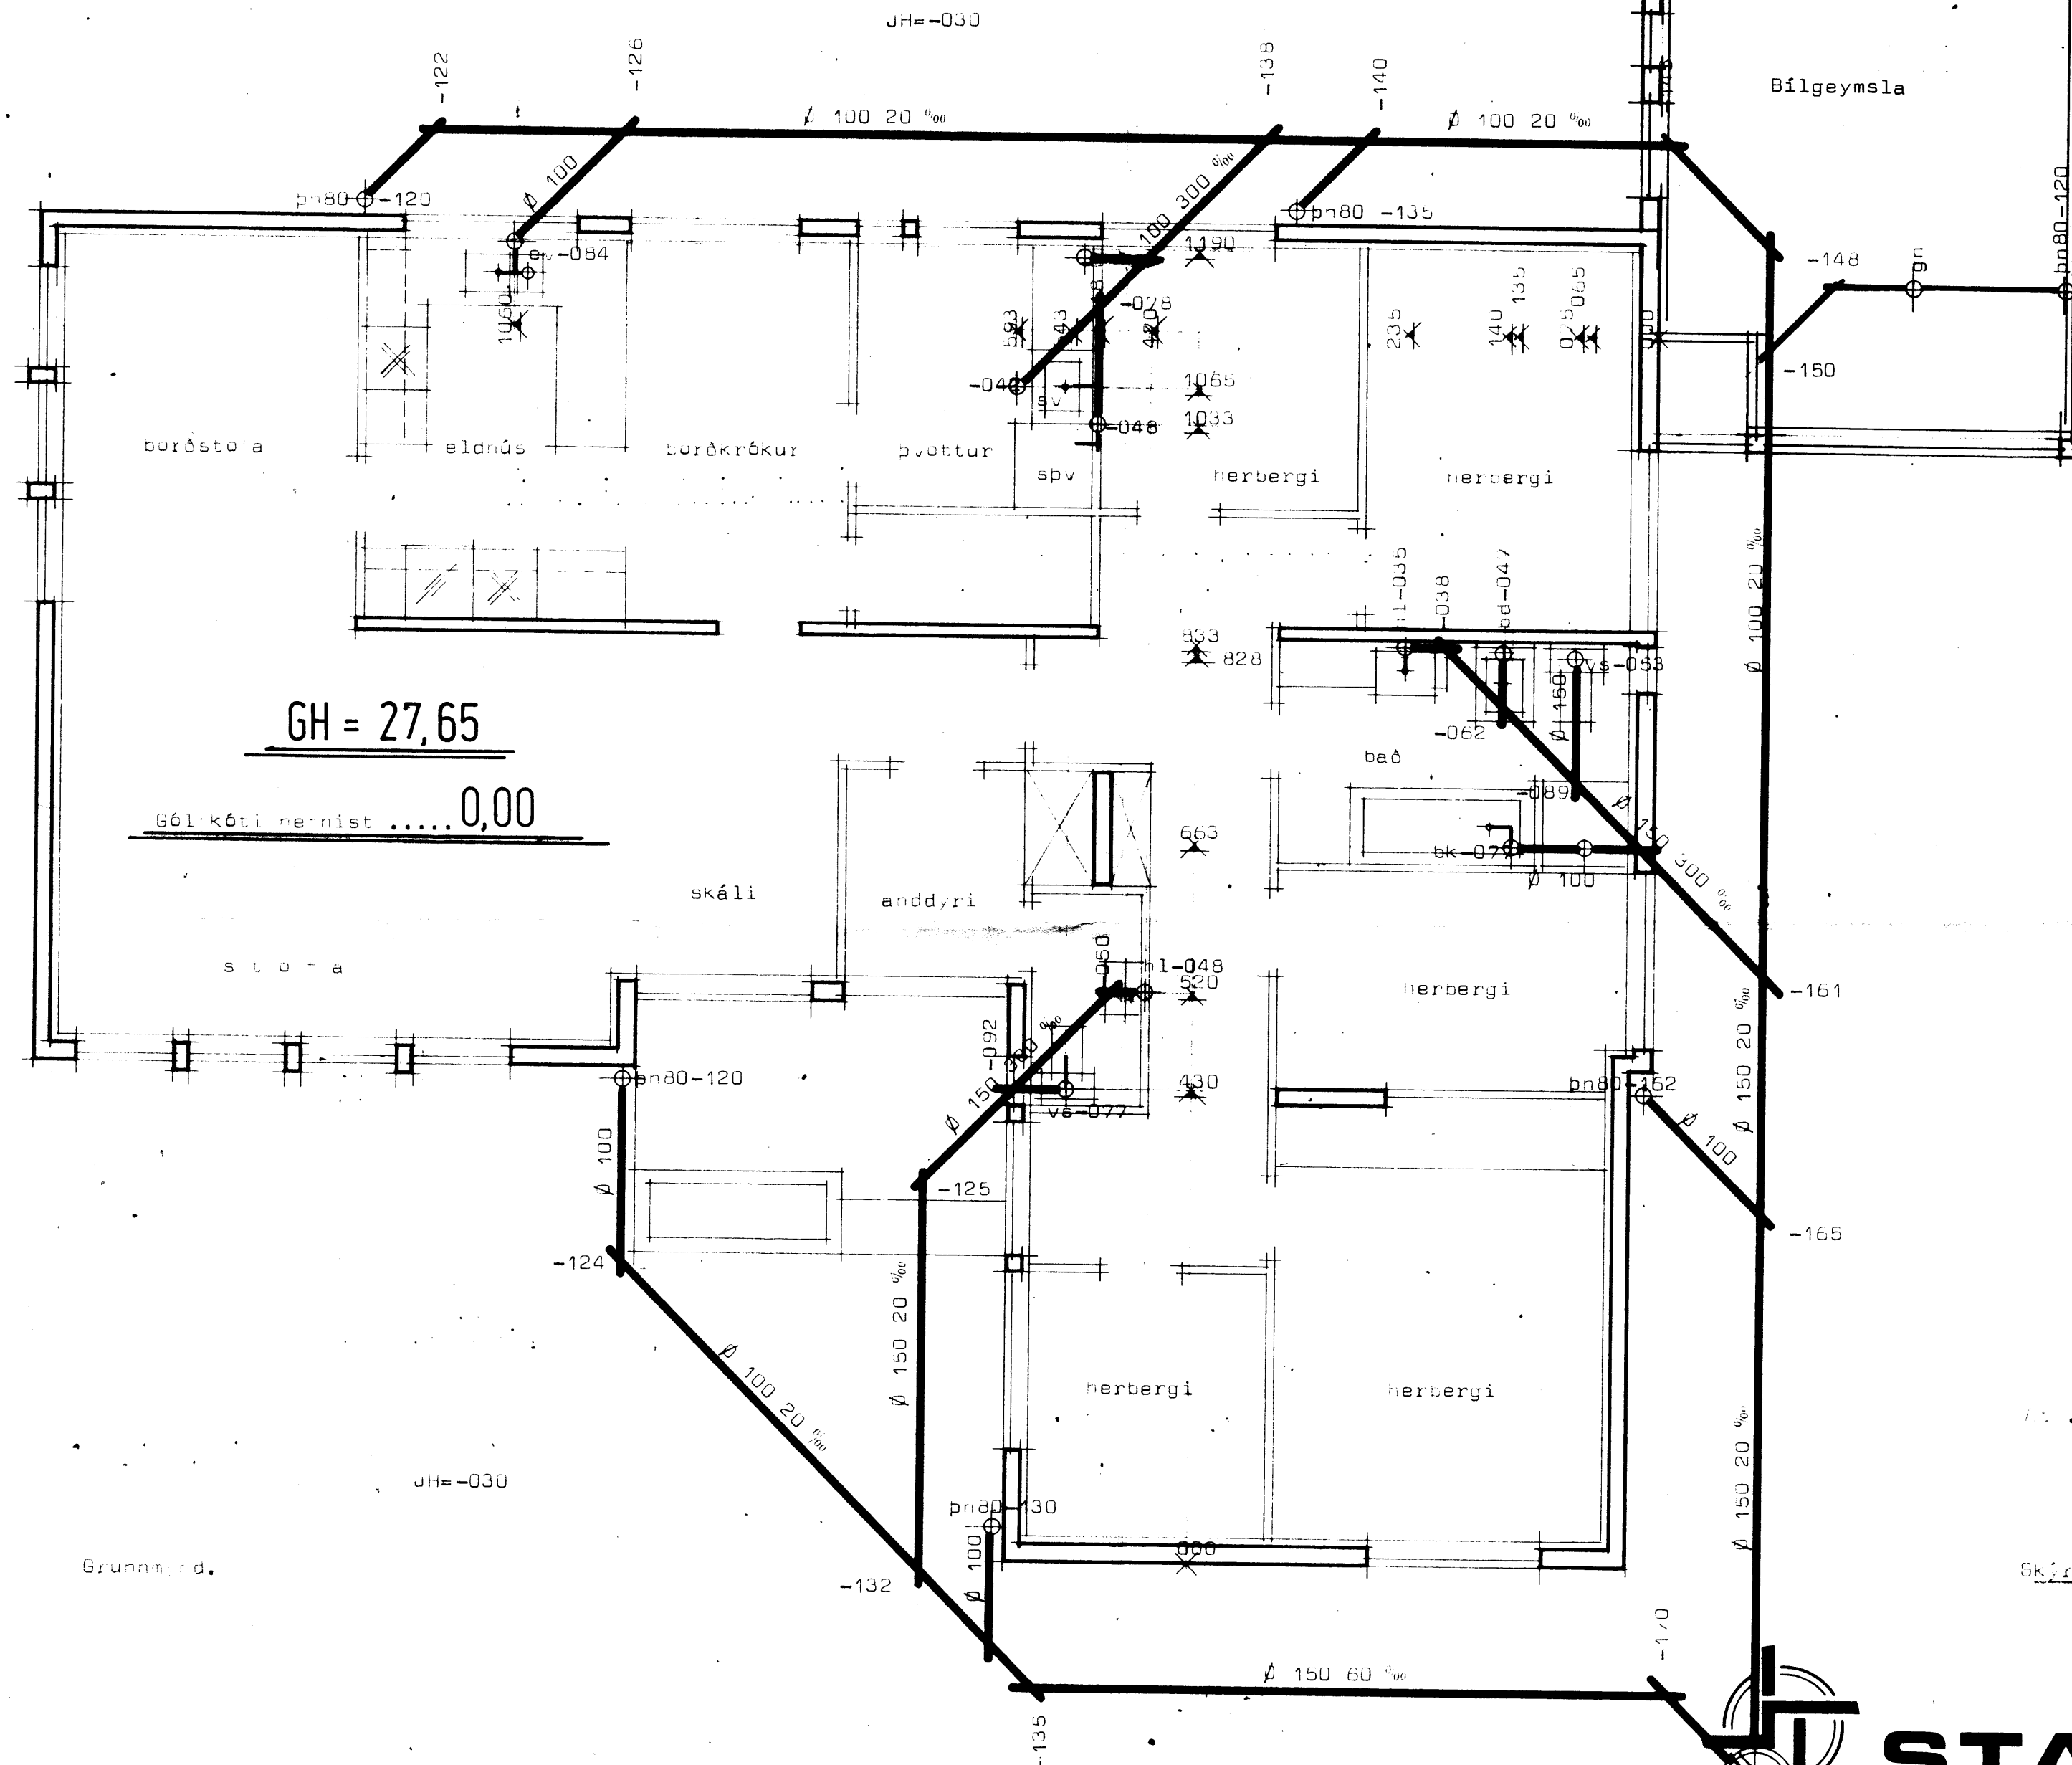


GH = 27,65

661-kóti nemist 0,00

661-kóti á gólfplánni nemist 0,00 og reiknast
 aðir þræðir slislaura 0,00 frá þessum kóti.
 At vara skal þá með tengingar við aðalbyggingu
 áður en vinnu við kót lagin er st.

Skýringar sjá bl. nr 3.01

HRB 600

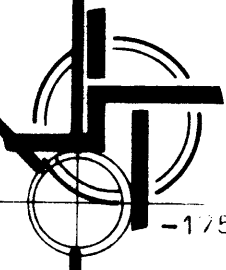

STAÐALHÚS

TEIKNISTOFA SUDURLANDSBRAUT 20 SIMI 83141

VERKEFNI	DAGS.	1977	VERK NR
Fræðslislagir	MKV.	1:50	S9
Ashamar 50 Vestmannaeyjum.	BR.	Jún 1979	
	BLAD NR	3.06	

Vallur Kristjánsson *Sigurður P. Kristjánsson*