


438

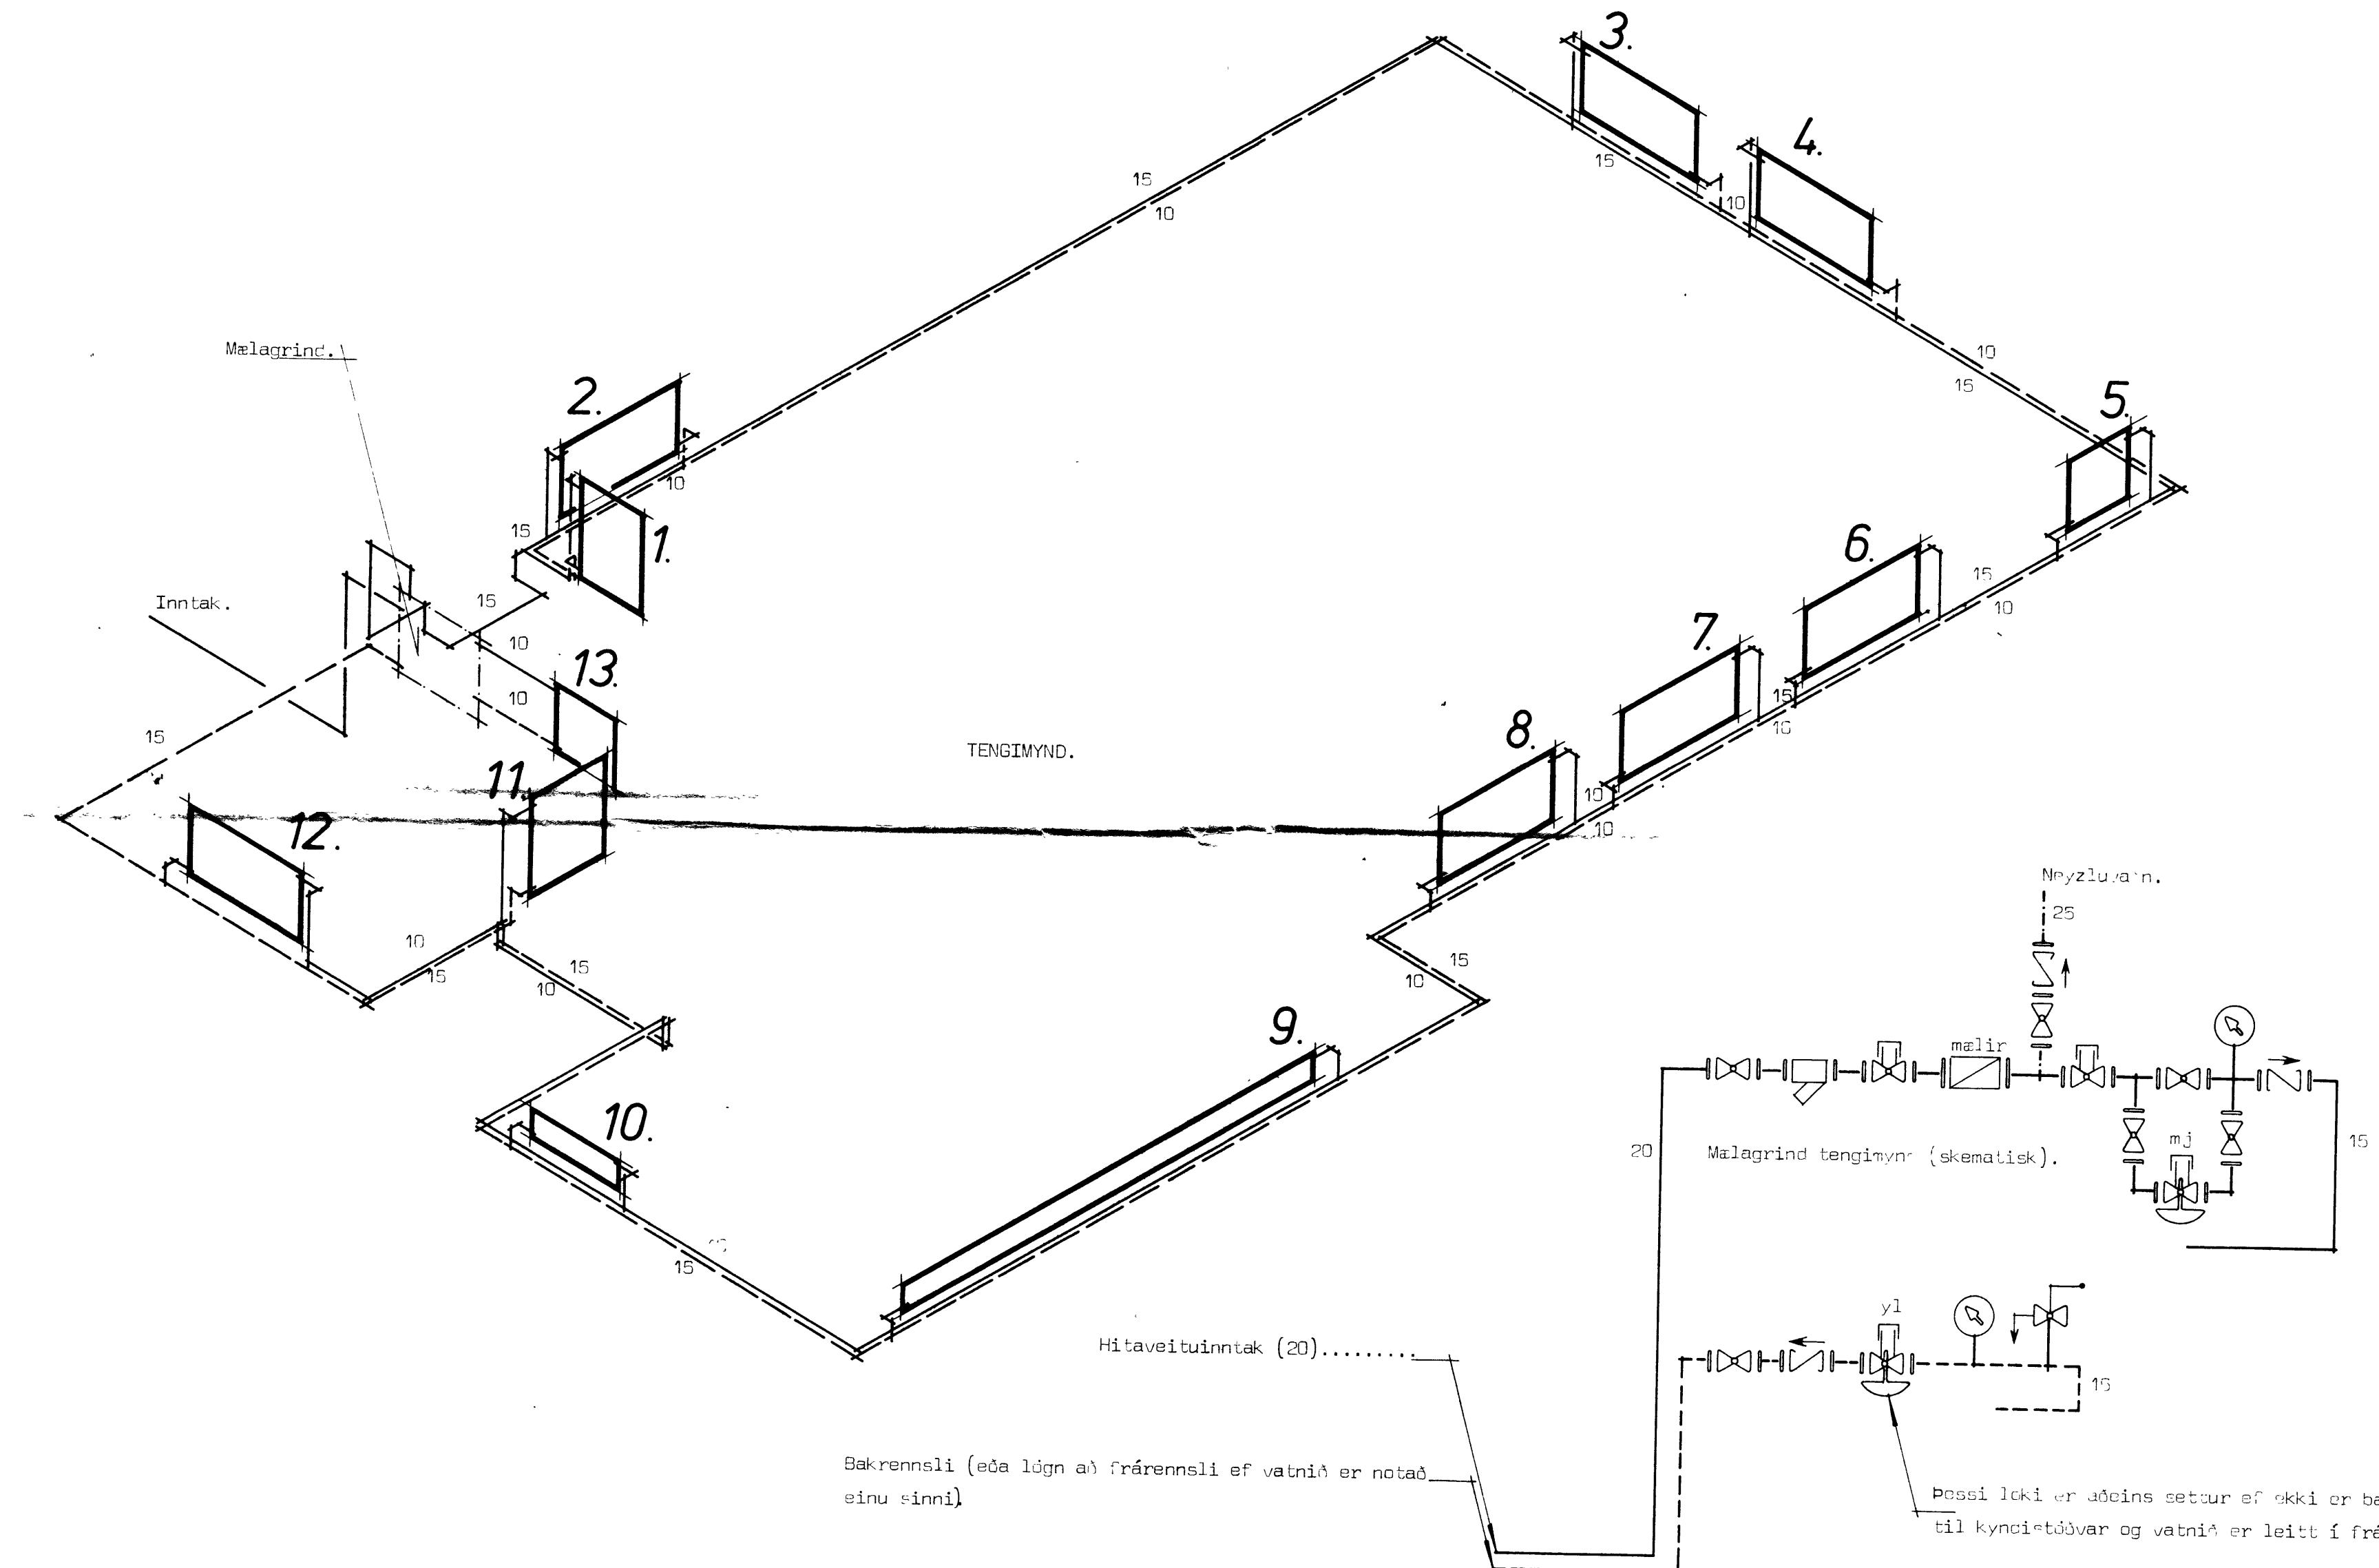

HITAVEITA.

## Húsnaðisteiknistaðan s/f.

Sími 86810

Verk nr.:

ASHAMAR 52

Hitalögur tengimynd (*hitaveita*).